


ANEXA 3

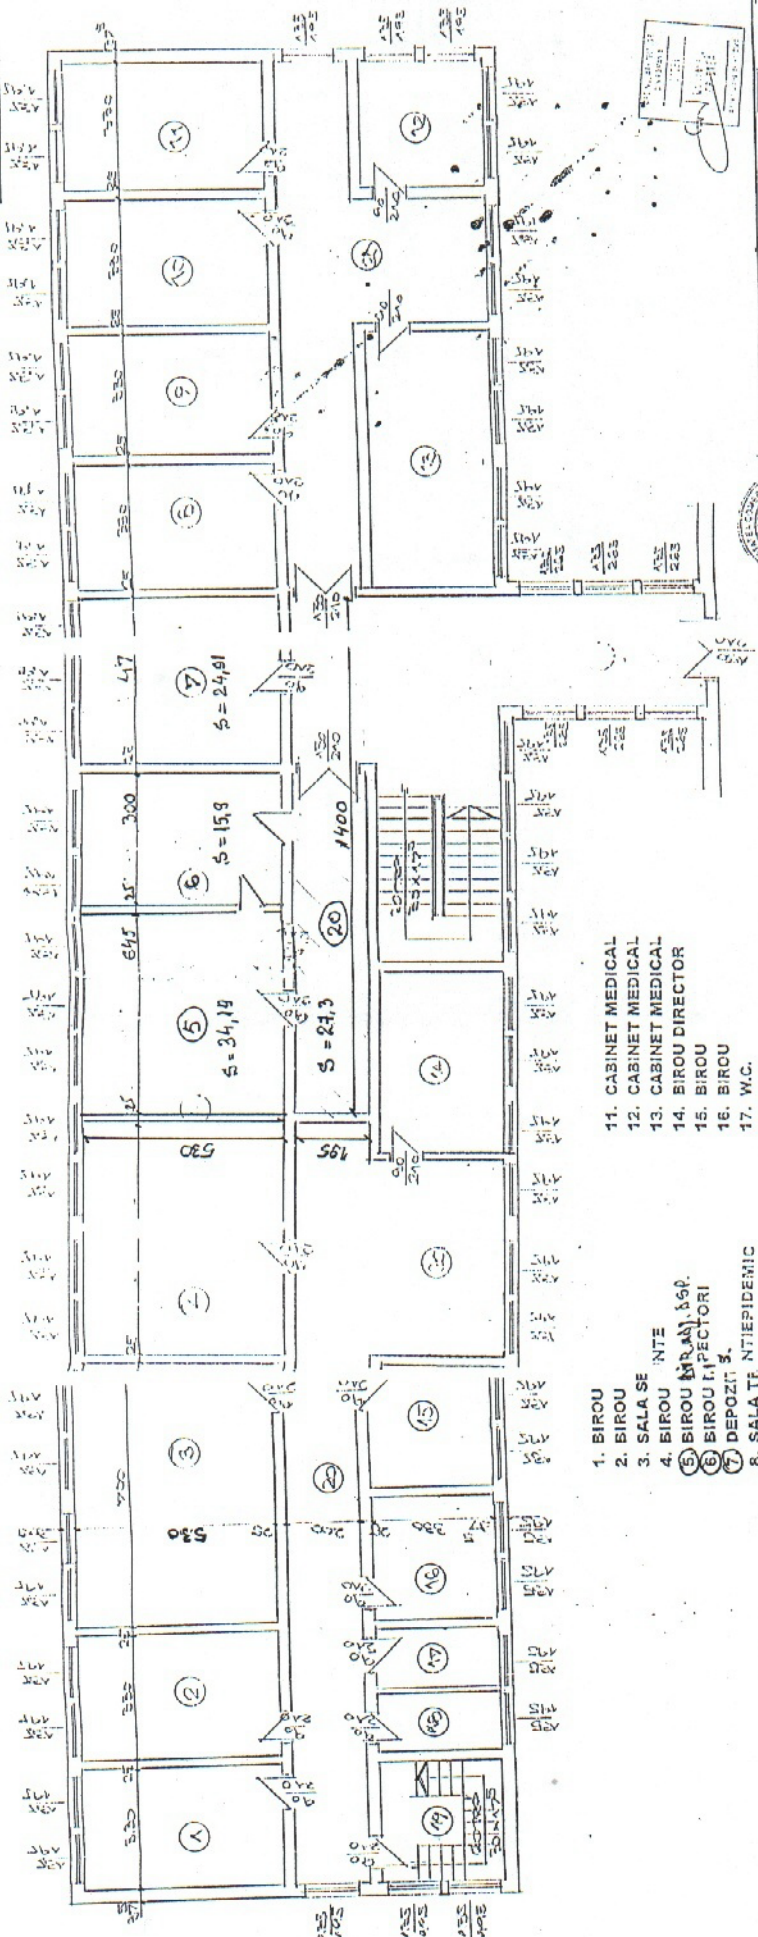

- 1. BIROU
- 2. BIROU
- 3. SALA SE
- 4. BIROU
- 5. BIROU
- 6. BIROU
- 7. DEPOZIT
- 8. SALA
- 9. SALA
- 10. CABIN
- 11. CABINET MEDICAL
- 12. CABINET MEDICAL
- 13. CABINET MEDICAL
- 14. BIROU DIRECTOR
- 15. BIROU
- 16. BIROU
- 17. W.C.
- 18. W.C.
- 19. CASA SCARII
- 20. HOL SI CASA SCARII

S<sub>tot</sub> = 102,3 m<sup>2</sup>

D.S.P. Slatina, str. Tineretului, nr. 1, jud. Ol.  
 NR. PR. 033/04  
 NR. P. 1/ 15  
 PLAN ETAJ I  
 CORP I  
 Beneficiar: DIRECTIA DE SANATATE PUBLICA A JUDEULUI  
 Desigurarea proiect: