



CENTRU DE PLASAMENT "ZORILE"
 Slatina, Str. Centura Bășarabilor

ANEXA
 la PCJ 75/27.07.2006

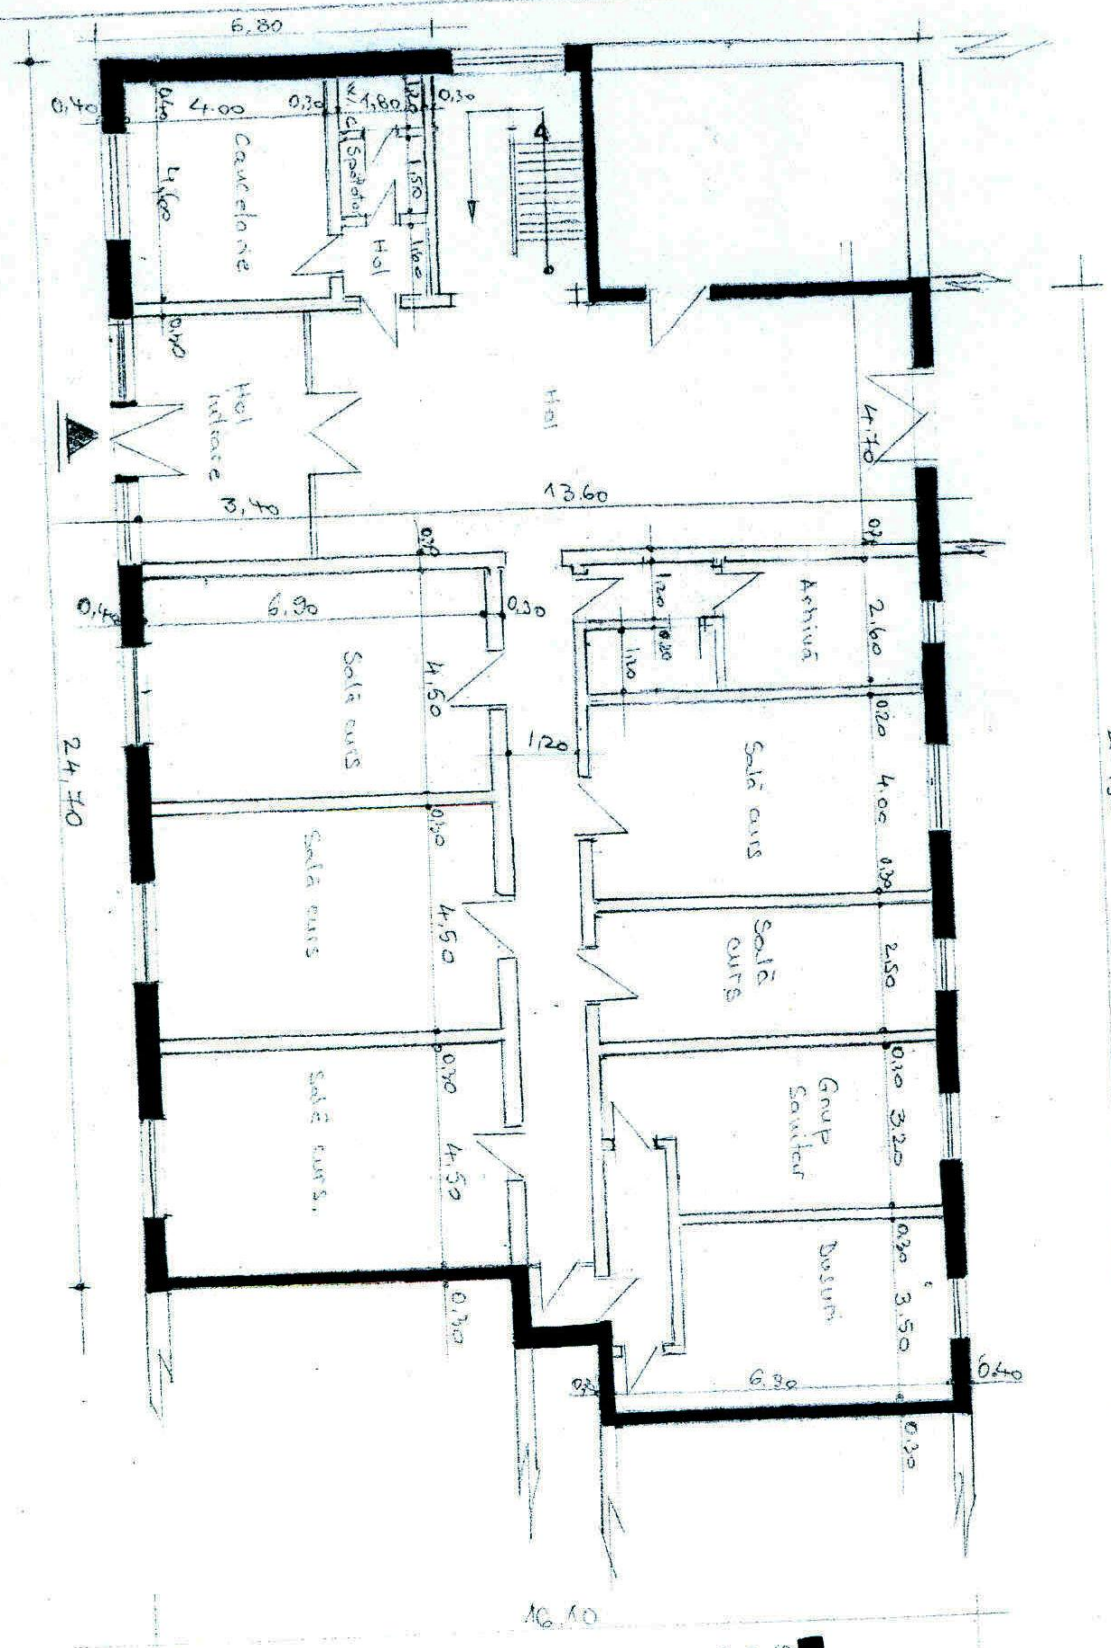

SUPERVIZORUL
 PROIECTULUI
 ÎNTR-1012/2006
 020-378.13.10.2

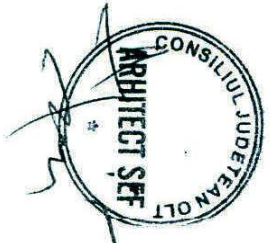

Arhitect
 C. N. T. O. L.
 [Signature]