

PLAN DE AMPLASAMENT SI DELIMITARE A IMOBILULUI

scara 1 : 500

-INTRAVILAN-

Adresa imobilului: Loc. Bals, str. N.Balcescu nr. 169, Jud. Olt

cadastral
Suprafata masurata
5229.00 mp.


Funciara nr. UAT BALS

ANEXA NR.2
Hotărârea Consiliului Județean Olt
nr. 53/23.04.2009

316750

316700

316650

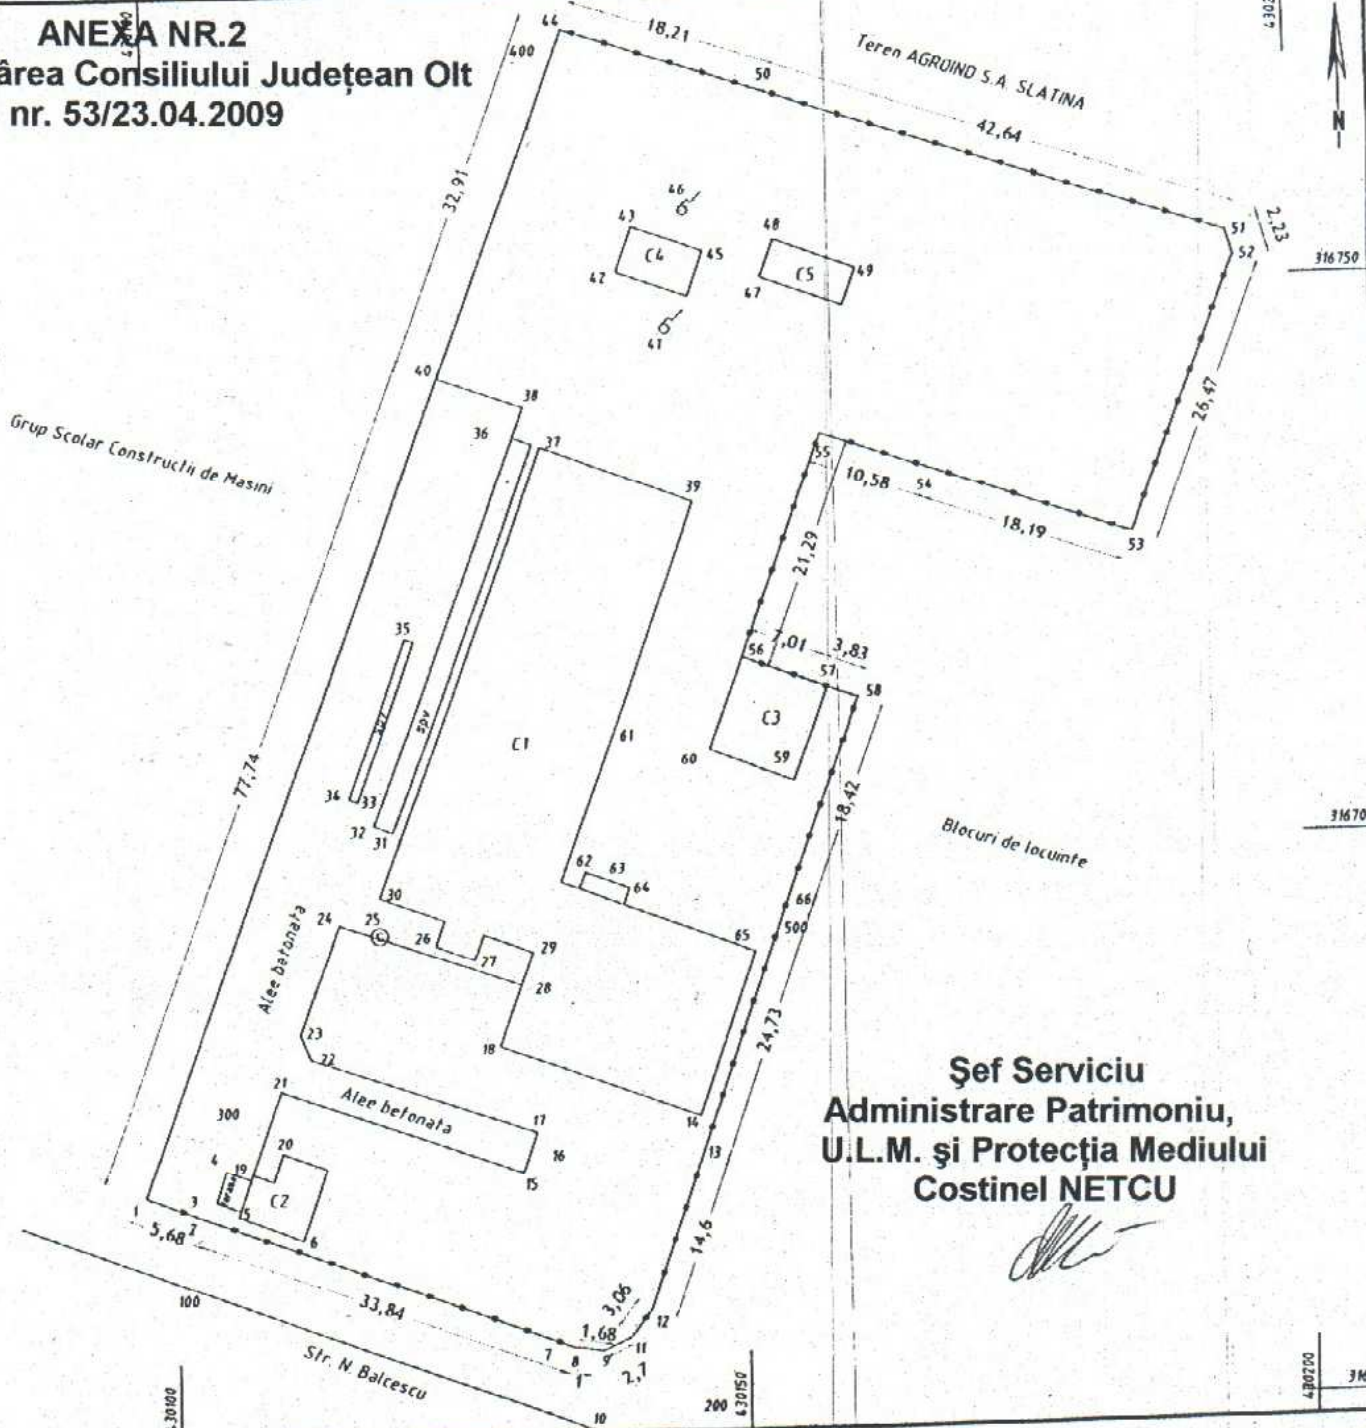

Șef Serviciu
Administrare Patrimoniu,
U.L.M. și Protecția Mediului
Costinel NETCU

[Signature]

A. DATE REFERITOARE LA TEREN

Valoarea de impozitare (lei)

Mentii

Imprejmuit cu gard metalic si limita conventionala

B. DATE REFERITOARE LA CONSTRUCȚII

Valoarea de impozitare (lei)

Mentii

Sup. constr. desfasurata Corp cladire+Cantina (5+P+3) = 3140.00 mp
Sup. constr. desfasurata Cabina poarta = 35.00 mp
Sup. constr. desfasurata Magazin alimentare = 70.00 mp
Sup. constr. desfasurata W.C. = 28.00 mp
Sup. constr. desfasurata Anexa - cocina = 27.00 mp

Nr. parcela	Categ. de folos.	Suprafata (mp)
1	Cc	5229.00
TOTAL		5229.00
Cod constr.	Suprafata construita la sol (mp)	
C 1	910.00	
C 2	35.00	
C 3	70.00	
C 4	28.00	
C 5	27.00	
TOTAL	1070.00	

INVENTAR DE COORDONATE

Sistem de proiectie : STEREOGRAFIC 1970

Pct.	E (m)	N (m)	Pct.	E (m)	N (m)
44	430136.86	316772.98	66	430154.91	316695.78
50	430154.19	316767.41	12	430146.35	316672.50
51	430194.63	316753.90	12	430141.33	316658.79
52	430195.27	316751.76	11	430139.43	316656.39
53	430185.83	316727.03	9	430136.98	316655.26
54	430168.60	316733.08	8	430135.32	316655.61
55	430158.70	316736.60	7	430134.33	316655.53
56	430151.11	316716.71	2	430102.65	316667.54
57	430157.69	316714.30	1	430097.36	316669.62
58	430161.20	316712.98	40	430125.11	316742.24

Suprafata totala masurata = 5229.00 mp

Executant:
S.C. PRIMUL MERIDIAN S.R.L.



Se confirma suprafata din masuratori si introducerea imobilului in baza de date

178/02-01-08