


Partea de imobil cu destinația de Punct termic pentru Instituția Prefectului – Județul Olt propusă a fi trecută din domeniul public al județului Olt și din administrarea Consiliului Județean Olt, în domeniul public al statului și în administrarea Ministerului Administrației și Internelor pentru Instituția Prefectului – Județul Olt

PLAN DE ÎNCADRARE ÎN ZONĂ

LOCALITATEA: SLATINA

SCARA: 1 : 1000

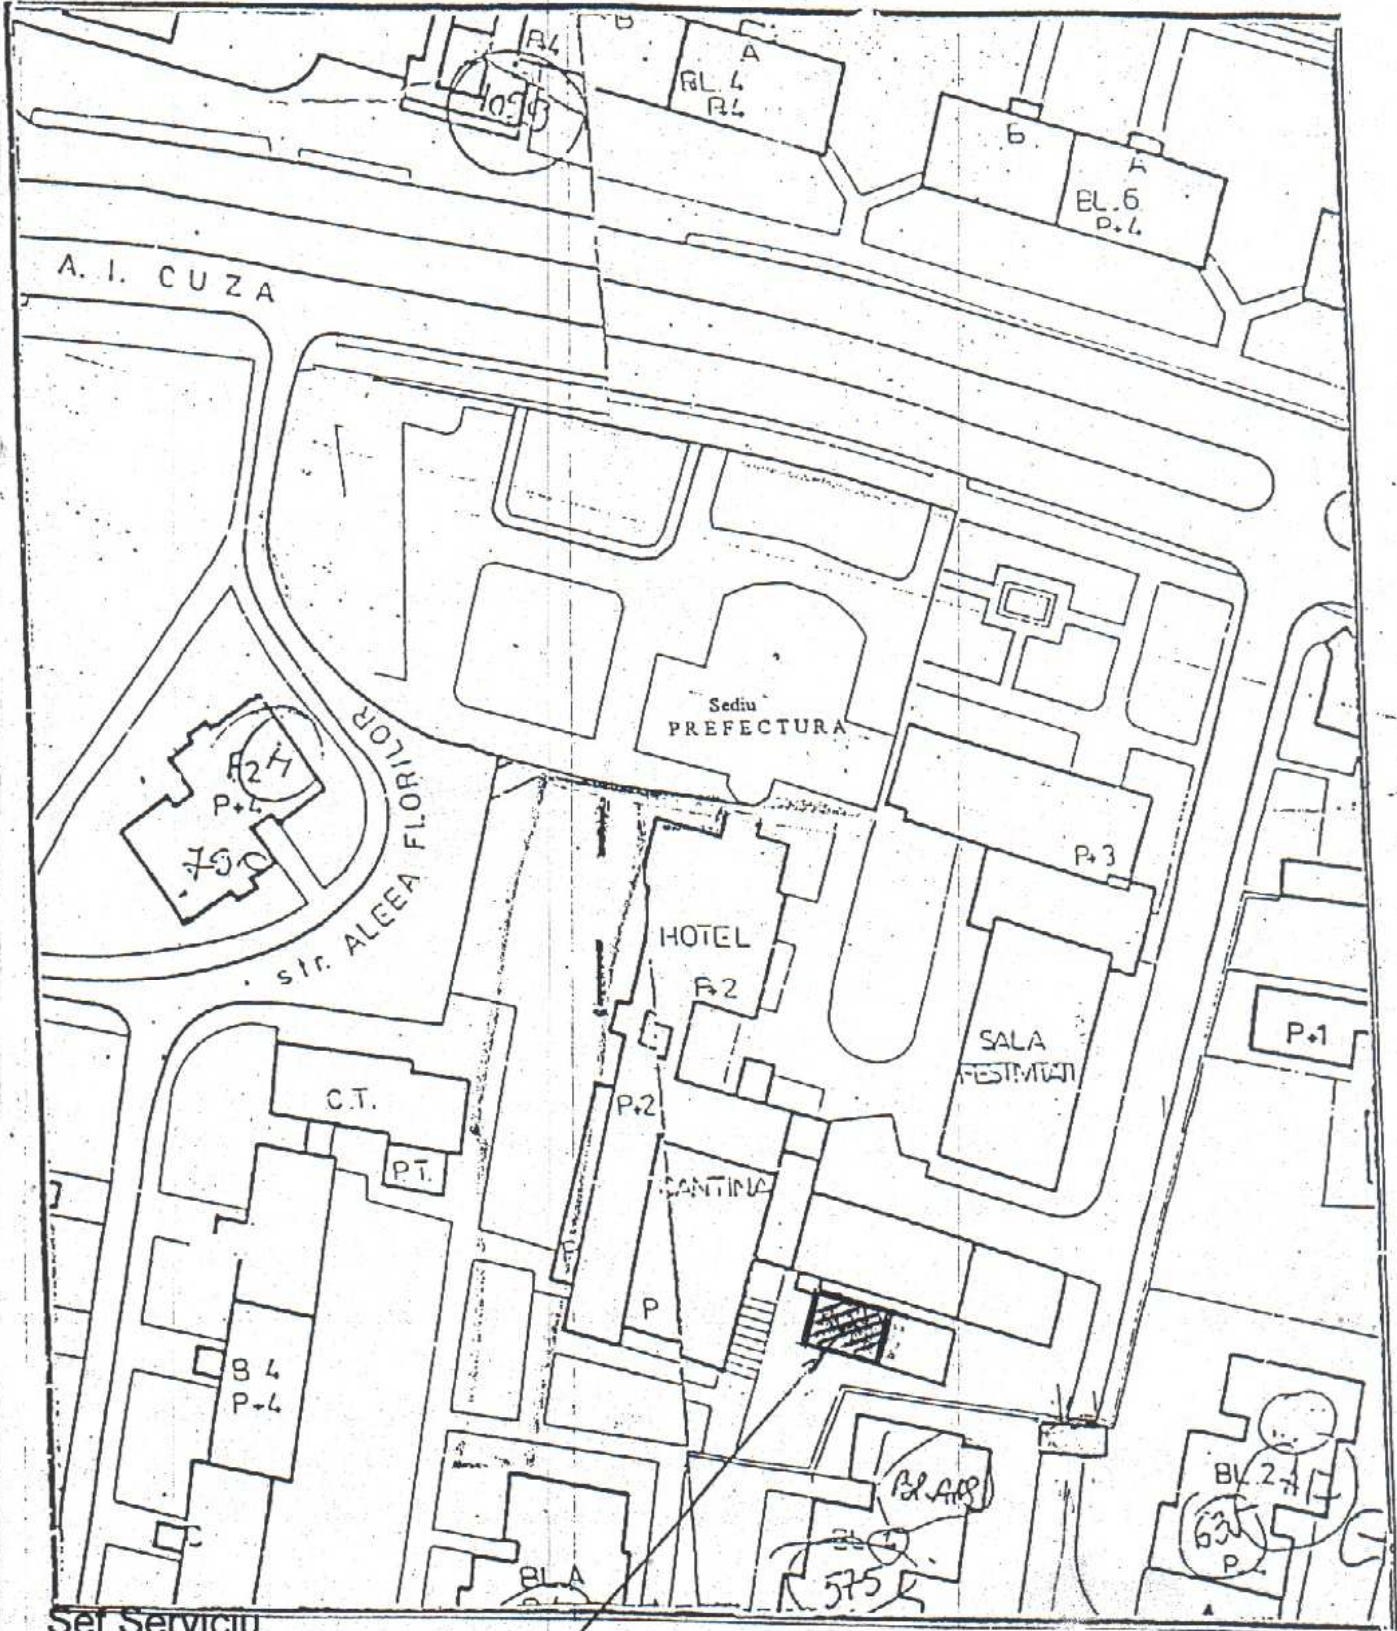

Șef Serviciu  
Costinel NETCU

PUNCT TERMIC

no. cad. 3182  
OFICIUL DE CADASTRU ȘI  
PUBLICITATE IMOBILIARĂ - OLT