


-PLAN ETAJ 1-  
Scara 1:100

Nr. Cadastral: 4812	Suprafata	Adresa imobilului: Loc. Slatina, str. Minastirii Nr. 1A, jud. Olt
Carte Funciara colectiva nr.		UAT: Slatina
Cod unitate individuala (U)		CF individuala

ANEXA

la H.C.J. nr. 56/23.04.2009

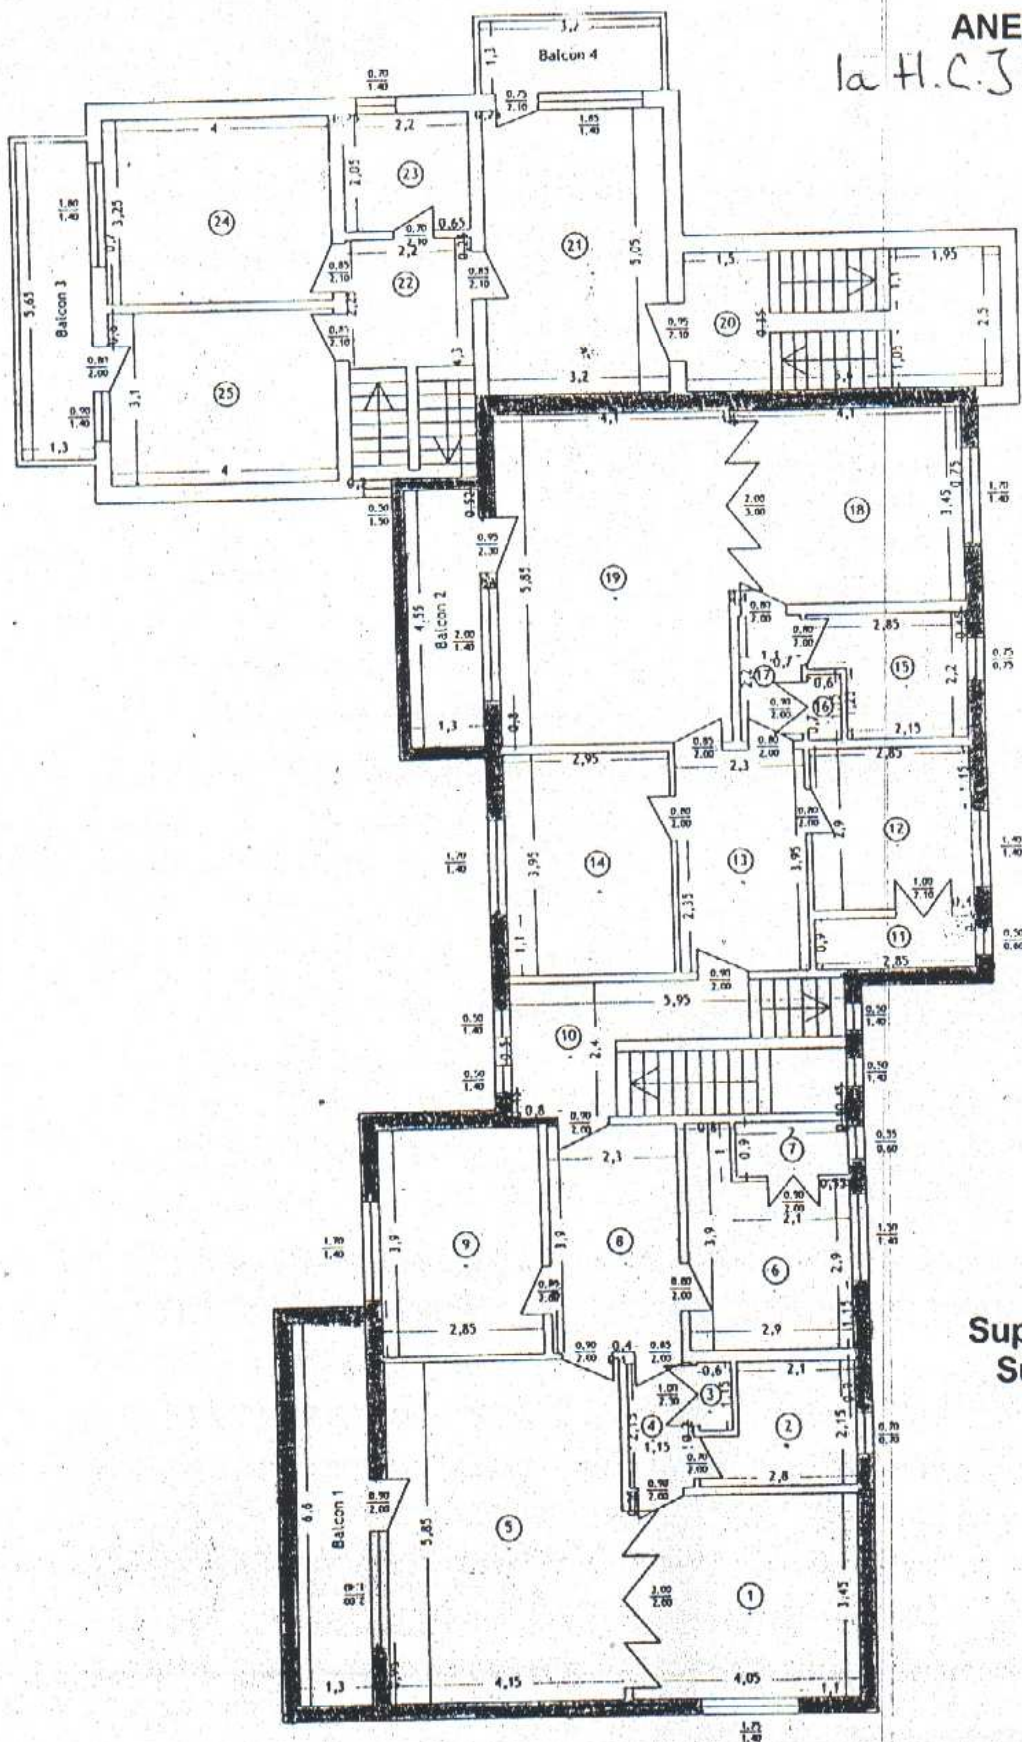


Suprafata utila etaj I  
Su = 170,10 mp



*[Signature]*  
 Oficiul de Cadastru si  
 Publicitate Imobiliara - Olt  
 CINCU EDUARD  
 subinghiner

-PLAN SUBSOL  
Scara 1:100

Nr. Cadastral:	Suprafata	Adresa imobilului:
4812		Loc. Slatina, str.Minastirii Nr.1A, jud.Olt.
Carte Funciara colectiva nr.		UAT: Slatina
Cod unitate individuala (U)		CF individuala

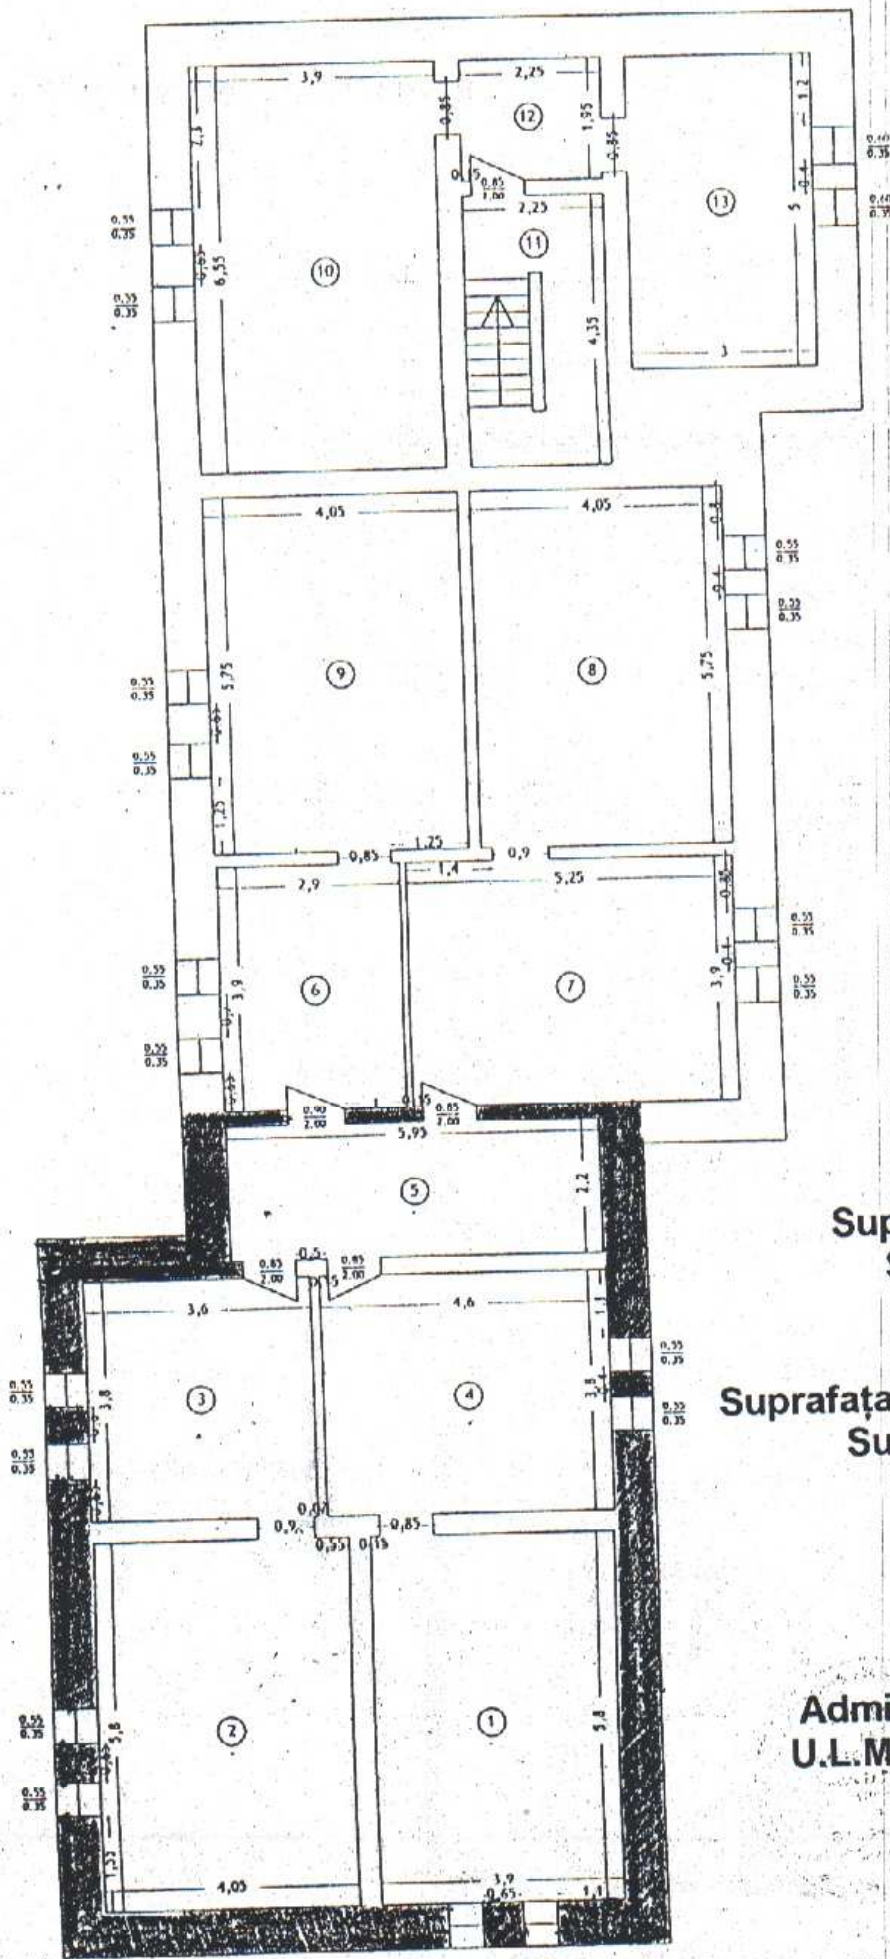

**Suprafata utilă subsol**  
**Su = 90,40 mp**

**Suprafata utilă totală (subsol+etaj I)**  
**Su totală = 260.50 mp**

**Şef Serviciu**  
**Administrea Patrimoniului,**  
**U.L.M. ŞI Protecția Mediului**  
**Costinel NETCU**

*[Handwritten Signature]*

CADASTRUL