


Parcela (1)

Nr. Pct.	Coordonate pct.de contur		Lungimi laturi D(i,i+1)
	X [m]	Y [m]	
1	325518.287	445862.985	367.86
2	325150.670	445876.466	46.10
3	325167.719	445833.635	168.61
4	325336.263	445829.028	175.41
5	325511.608	445824.190	39.37

S(1)=14456.11mp P=797.35m

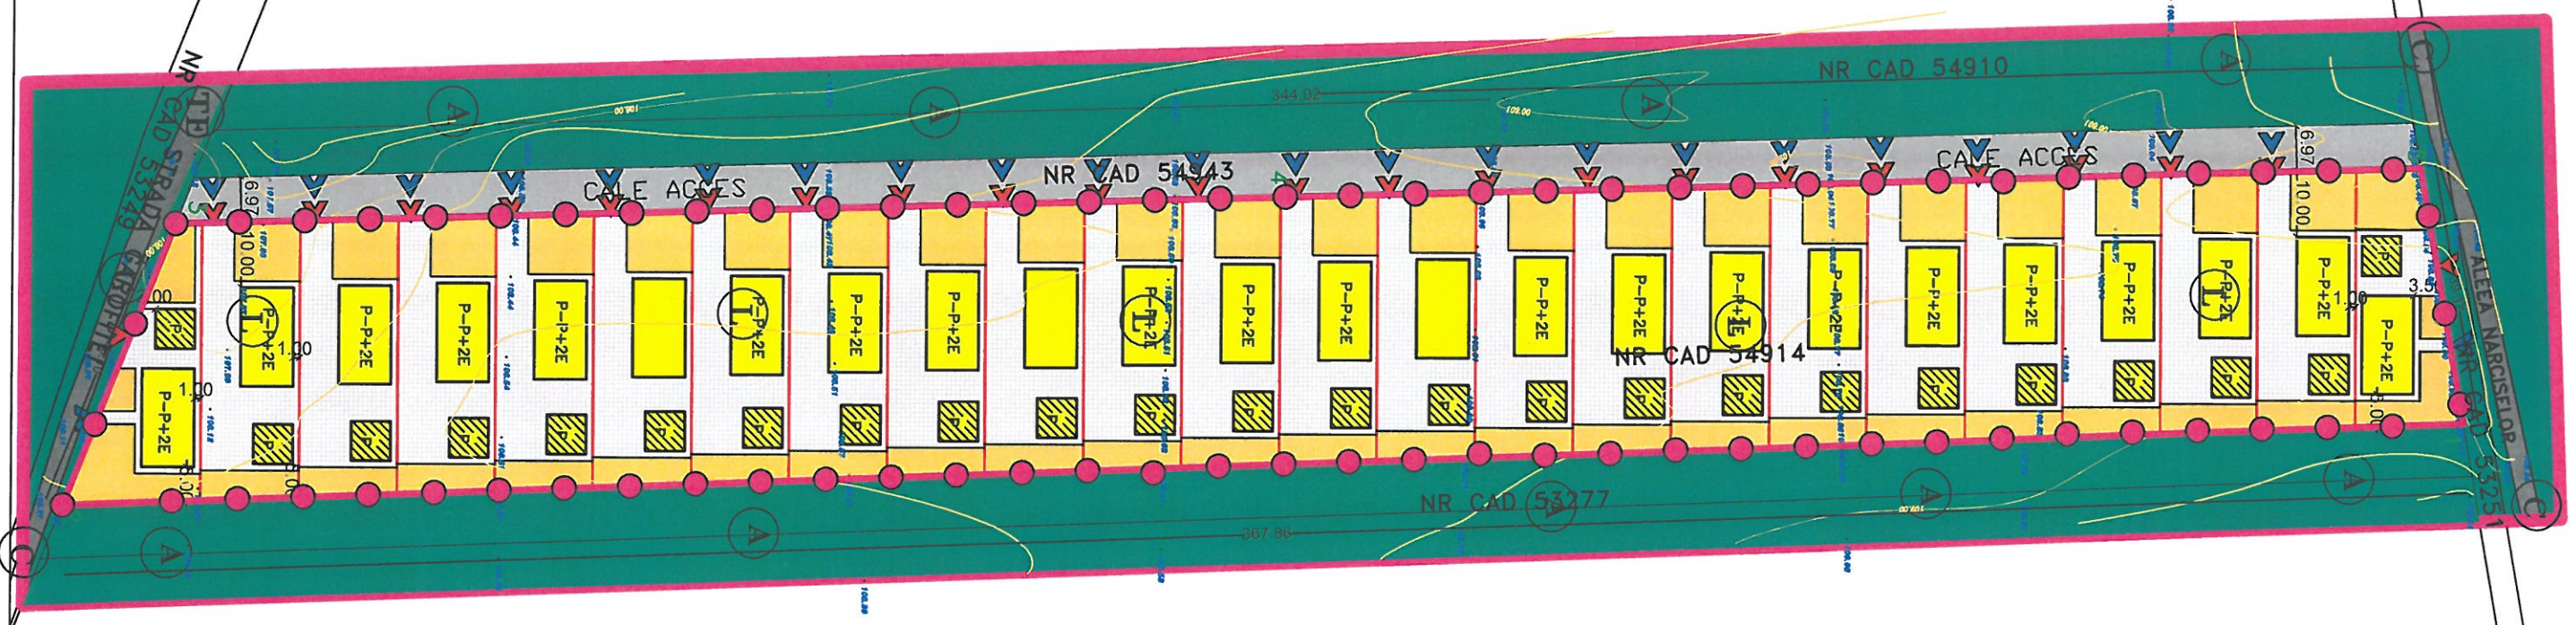

- LIMITA ZONA STUDIATA PRIN PUZ S=30067.00 mp
- LIMITA TEREN CE A GENERAT PUZ S=14456.00 mp
- LIMITE PROPRIETATI PRIVATE
- ZONA CIRCULATII CAROSABILE-DOMENIUL PUBLIC
- DRUM PROPUȘ PENTRU CIRCURATII CAROSABILE SI PIETONALE IN CADRUL UNUI AL PROIECT AFLAT IN DERULARE
- PROPRIETATE PRIVATA PERSOANE FIZICE SI JURIDICE
- ZONA UNITATI AGRICOLE-TEREN VECIN CE APARTINE EXTRAVILANULUI COMUNEI SLATIOARA
- PROPRIETATE PRIVATA A PERSOANELOR FIZICE
- CHIRIMBU ANGEL DELANO SI CHIRIMBU ALEXANDRU-CLAUDIU
- ZONA CU FUNCTIUNI DE LOCUINTE-TEREN CE APARTINE EXTRAVILANULUI COMUNEI SLATIOARA CU CATEGORIA DE FOLOSINTA ARABIL PROPUȘ PENTRU INTRODUCERE IN INTRAVILAN
- CONSTRUCTII PROPUȘE CU DESTINATIA DE LOCUINTE CU REGIM DE INALTIME P PANA LA P+2E
- CONSTRUCTII PROPUȘE CU DESTINATIA DE ANEXA CU REGIM DE INALTIME P
- PLATFORMA BETONATA +ALEI IN INCINTA

- ZONA TERENURI AGRICOLE-TEREN EXTRAVILAN ARABIL
- ZONA CIRCULATII EXISTENTEL
- ZONA LOCUINTE CU CLADIRI DE TIP RURAL
- ZONA ECHIPARE TEHNICO-EDILITARA
- ACCESE AUTO
- ACCESE PIETONALE

INDICATORII URBANISTICI PROPUȘI
 P.O.T max propus prin PUZ=40%
 C.U.T max propus prin PUZ=1.0



S.C.PIRAMID PROIECT S.R.L. CUI RO 13406974 Cod fiscal:J28/188/2000 SLATINA,JUD.OLT Tel:0249/430111 mobil:0765/345081 0766/457478		Benef:CHIRIMBU ANGEL DELANO SI CHIRIMBU ALEXANDRU-CLAUDIU MUN.SLATINA,JUD.OLT	Nr.Pr. 319
Specialitate:	Nume:	Des:STUDIU DE OPORTUNITATE PENTRU CONSTRUIRE LOCUINTE+ANEXE+IMPREJMUIRI COM.SLATIOARA,SAT SALCIA,T.12,P.6/2,JUD.OLT	Faza: STUDIU
Sef Proiect:	arh.Dascalu M.	Denumire Plan: REGLEMENTARI URBANISTICE SITUATIE PROPUSA	Nr.Pl. A.06
Proiectat:	arh.Dascalu M.	Sc.1:1000	Data:05.11.2020
Desenat:	ing. Florescu D.		