

BILANT TERITORIAL:

Suprafata teren alocata ansamblului sportiv - St=	19,900.00	mp
Suprafata construita cladire vestiar/tribuna - Sc =	1,643.25	mp
Suprafata desfasurata cladire vestiar/tribuna - Sd =	4,738.61	mp
Suprafata utila cladire cladire vestiar/tribuna - Su=	3,829.18	mp
Dimensiuni teren de fotbal natural- [L x l] [115.00 x 77.00 m] Stn=	8,855.00	mp
Dimensiuni teren de fotbal sintetic- [L x l] [82.00 x 52.00 m] Sts=	4,264.00	mp
Suprafata acces, circulatie, parcaj auto S=	2,300.00	mp
Suprafata acces si circulatie pietonala S=	1,660.00	mp
Suprafata verde amenajata S=	1,177.75	mp
Imprejmuire teren natural Ptn=	384.00	ml
Imprejmuire teren sintetic Pts=	268.00	ml


Arie construita TOTAL = 1643.25m²
 Arie desfasurata TOTAL = 3829.18 m²

P.O.T. existent = 00.00%

C.U.T. existent = 0.00

P.O.T. propus = 8.25%

C.U.T. propus = 0.23

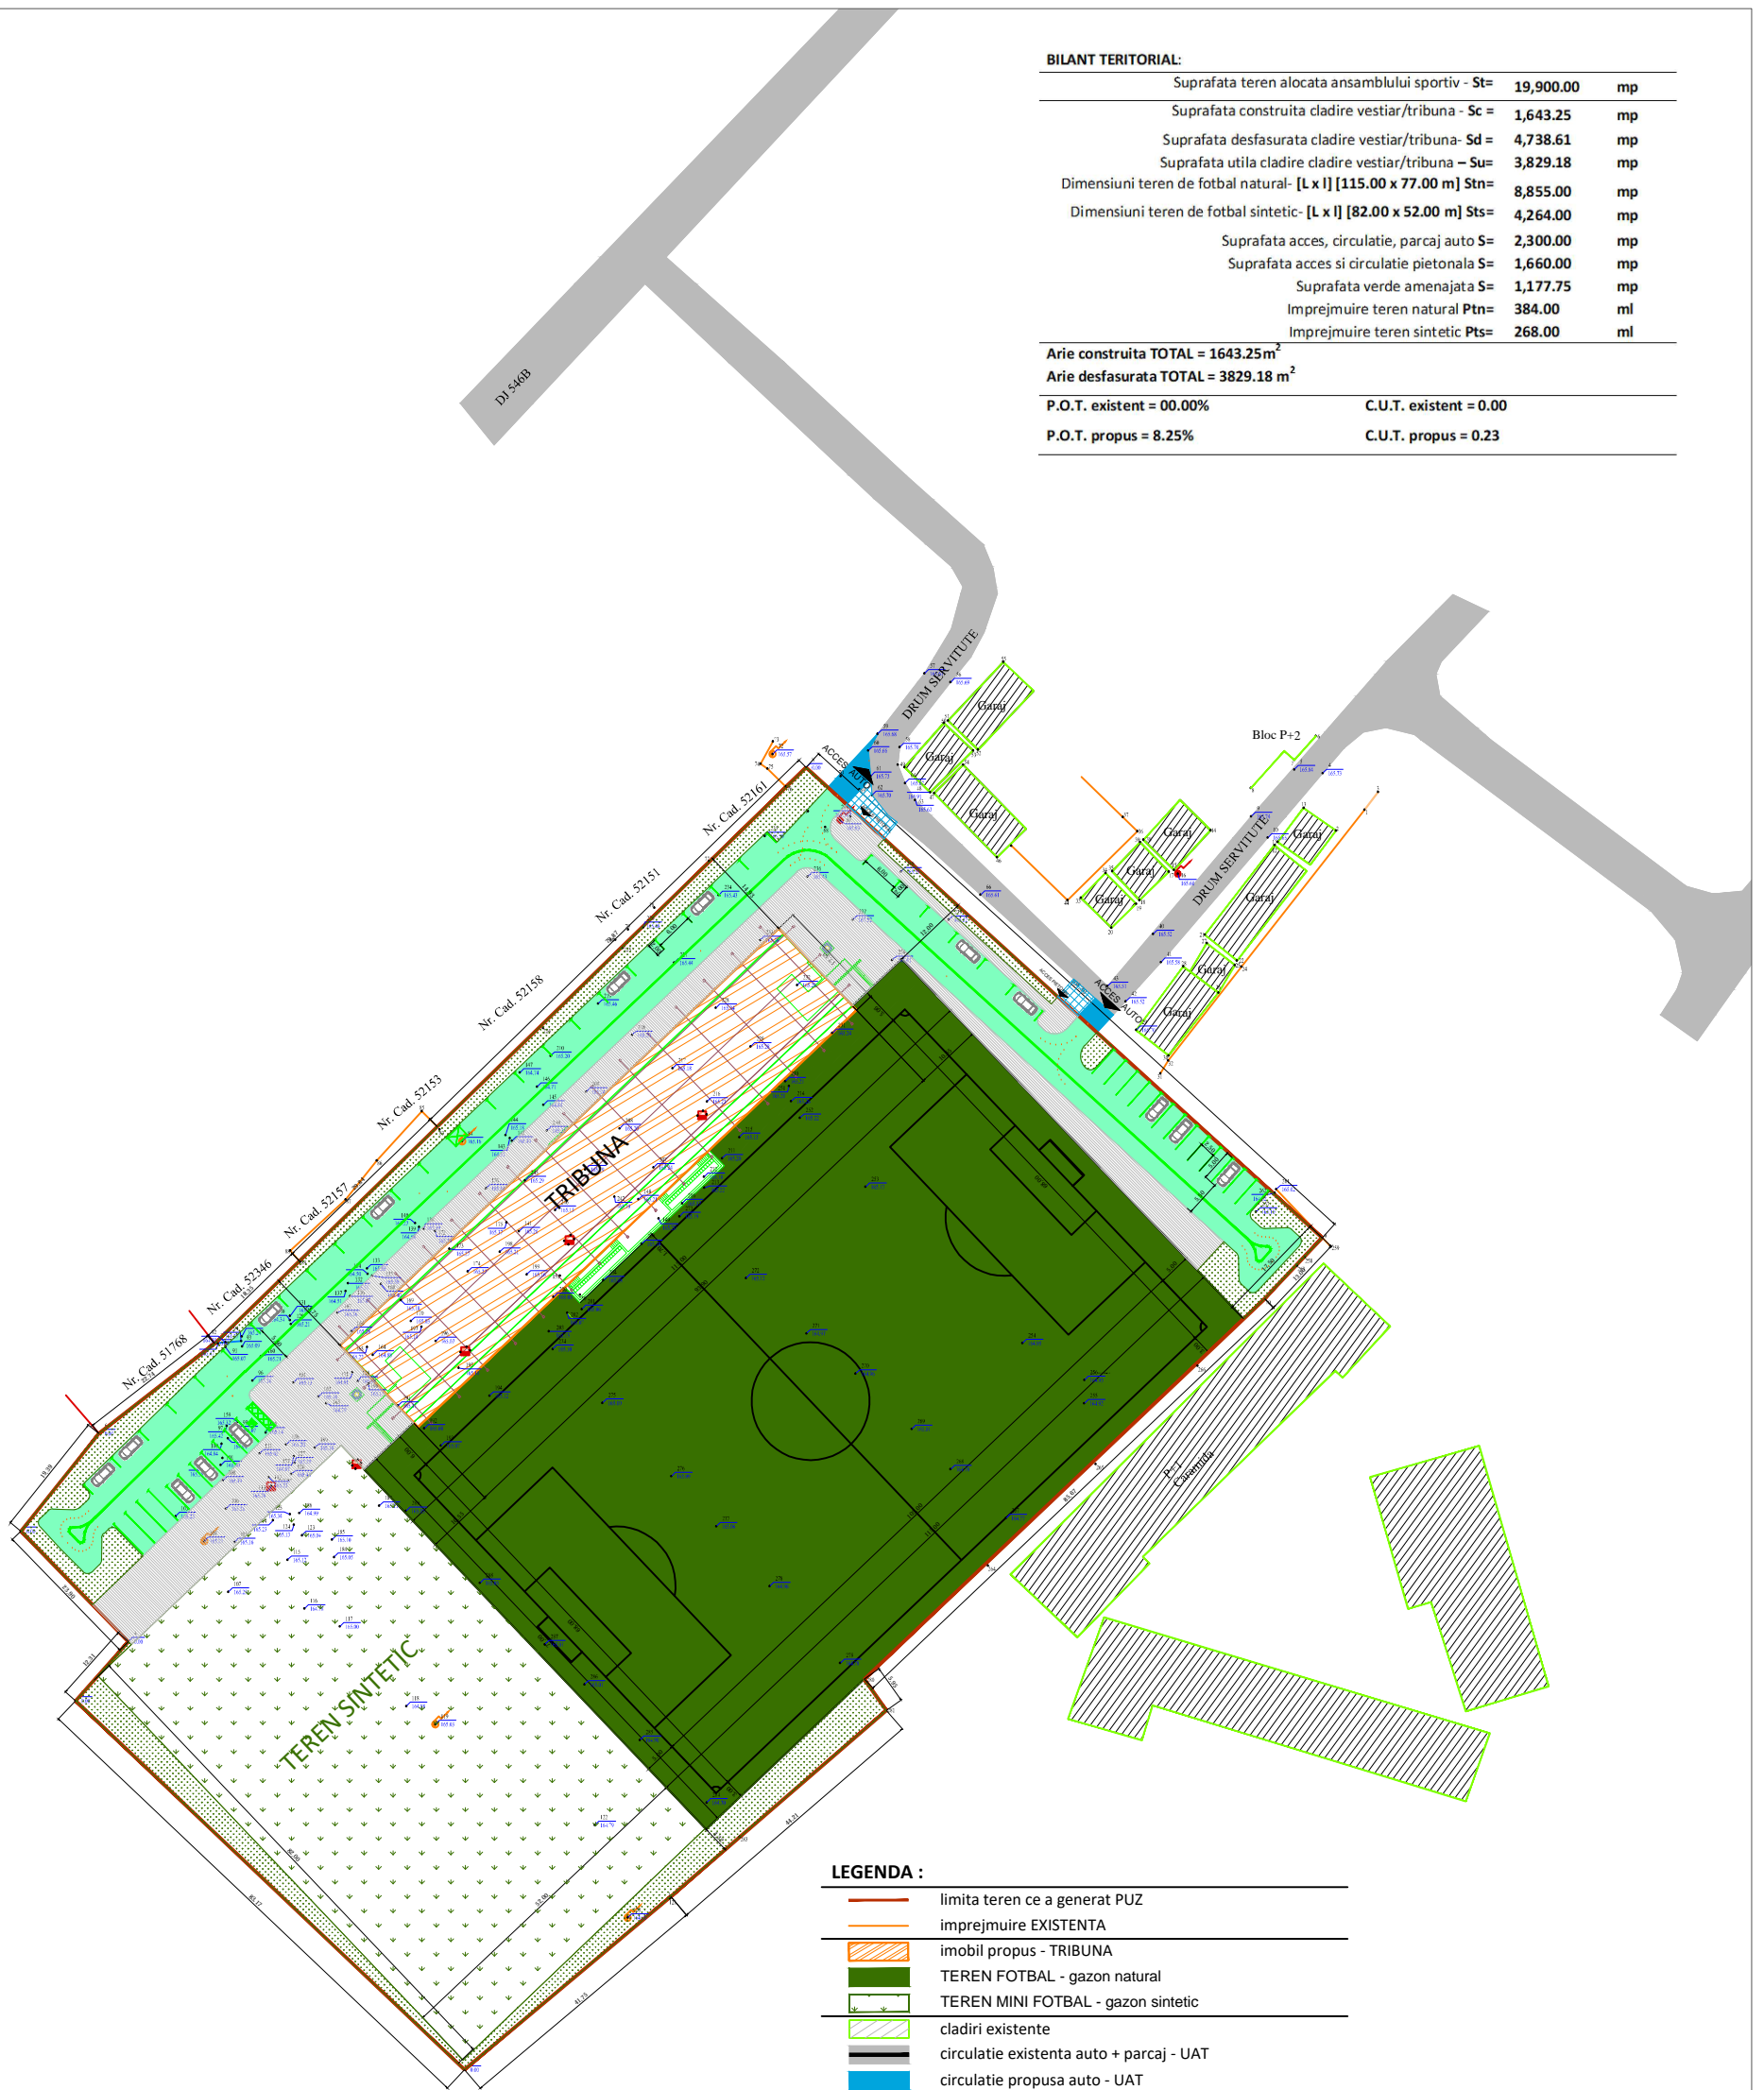

LEGENDA :

- limita teren ce a generat PUZ
- imprejmuire EXISTENTA
- imobil propus - TRIBUNA
- TEREN FOTBAL - gazon natural
- TEREN MINI FOTBAL - gazon sintetic
- cladiri existente
- circulatie existenta auto + parcaj - UAT
- circulatie propusa auto - UAT
- circulatie propusa pietoni - UAT - trotuar
- circulatie pietonala propusa - trotuar beton simplu
- circulatie auto + parcaj propusa
- spatiu verde propus
- stalp beton
- stalp iluminat
- gura canal

VERIFICATOR	NUMELE SI PRENUMELE	SEMNETURA	CERINTA	REFERAT/EXPERTIZA NR./DATA	
S.C. ANGELA BUSCA ARCHITECTURE S.R.L. C.U.I : 39831471				BENEFICIAR: ORAS POTCOAVA, JUDETUL OLT	Proiect nr. 26/2020
SPECIFICATIE	NUMELE SI PRENUMELE	SEMNETURA	Scara: 1:1000	PUZ - CONSTRUIRE SI DOTARE COMPLEX SPORTIV-STADION PETROLUL POTCOAVA, ORASUL POTCOAVA, T39, P47 SI P47/1	Faza: P.U.Z
Sef proiect	C.Arh.urb. Angela Busca		Data: 2020	REGLEMENTARI - ZONIFICARE FUNCTIONALA	U2