


PRIMARIA OSICA DE SUS

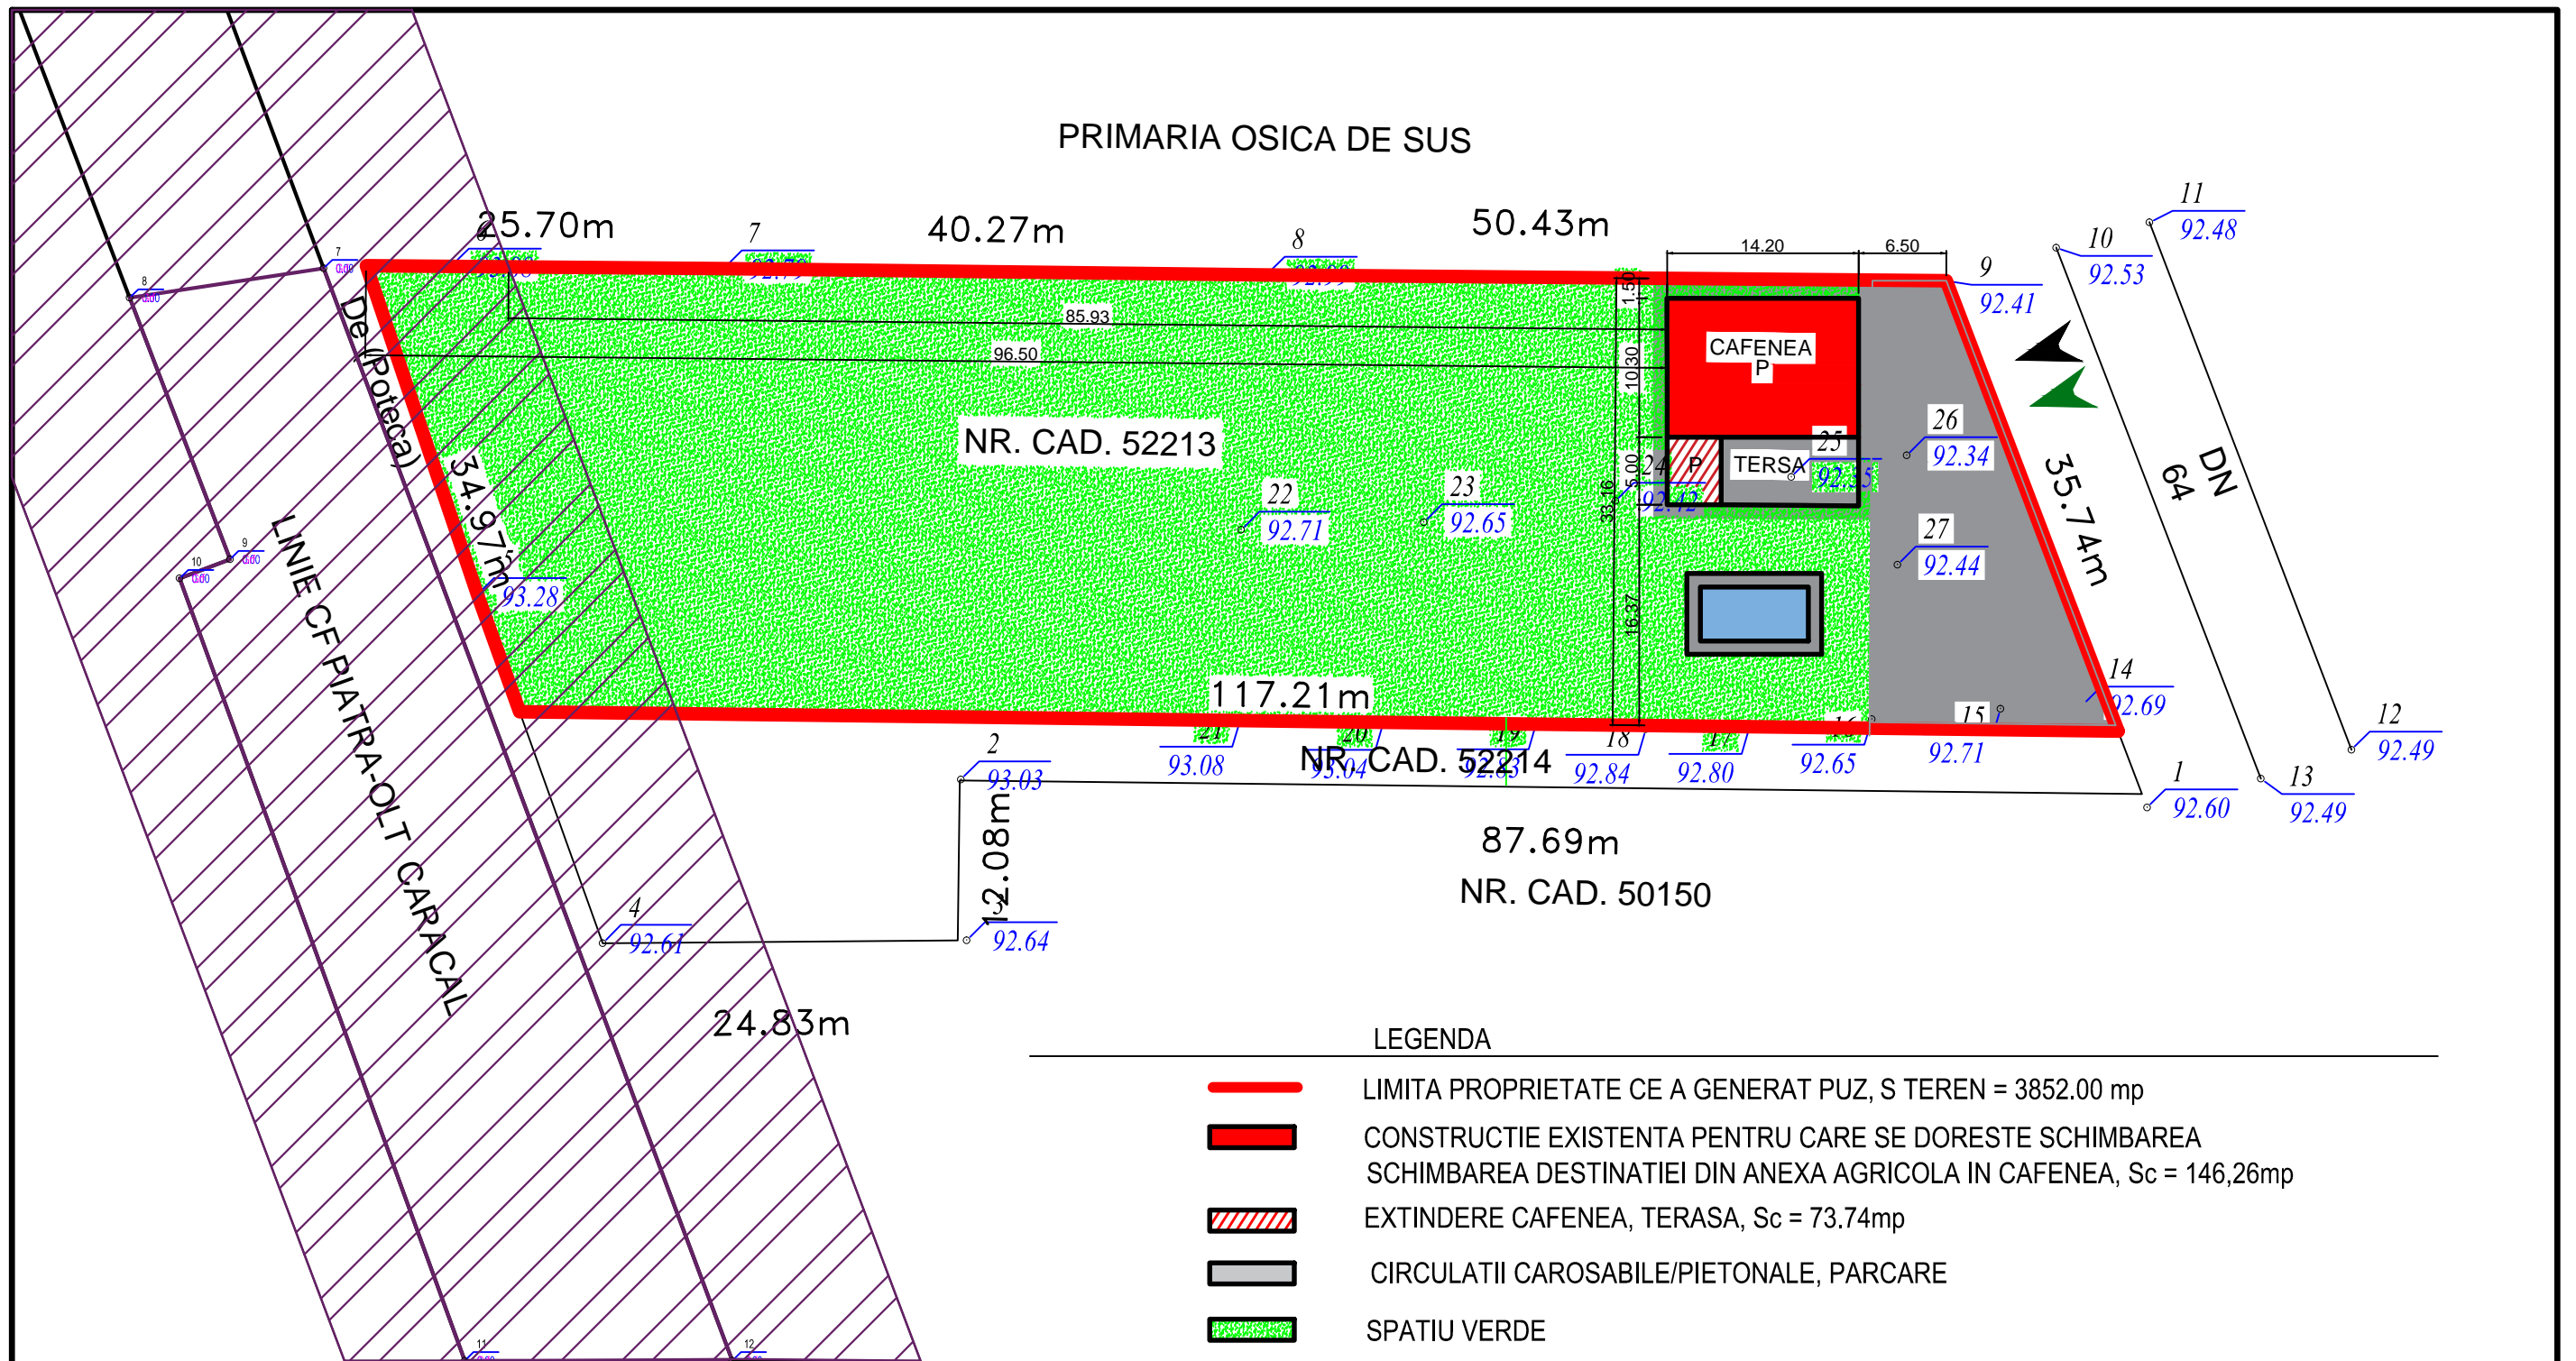

DE (Poteca)
 LINIE CF PIATRA-OLT CARACAL
 34.97m
 24.83m

LEGENDA

- LIMITA PROPRIETATE CE A GENERAT PUZ, S TEREN = 3852.00 mp
- CONSTRUCTIE EXISTENTA PENTRU CARE SE DORESTE SCHIMBAREA SCHIMBAREA DESTINATIEI DIN ANEXA AGRICOLA IN CAFENEA, Sc = 146,26mp
- EXTINDERE CAFENEA, TERASA, Sc = 73.74mp
- CIRCULATII CAROSABILE/PIETONALE, PARCARE
- SPATIU VERDE
- PISCINA
- CALE FERATA
- ZONA DE SIGURANTA A CAII FERATE
- ACCES CAROSABIL / PIETONAL

BILANT TERITORIAL PENTRU ZONA STUDIATA - Steren =3852.00mp

ZONE FUNCTIONALE	EXISTENT		TOTAL	
	mp	%	mp	%
Suprafata construita	146.26	3.80	220.00	5.72
Suprafata desfasurata	146.26	—	220.00	—
Suprafata circulatii	110.00	2.86	752.00	19.52
Suprafata spatii verzi	3595.74	93.34	2880.00	74.76
TOTAL	3852.00	100.00	3852.00	100.00
	P.O.T = 3.79%		P.O.T = 5.71%	
	C.U.T = 0.03%		C.U.T = 0.05%	

 S.C. ANGELA BUSCA ARCHITECTURE S.R.L. Slatina, bd. N. Titulescu, nr. 7, jud. Olt Tel: 0765.757.557 CUI: 39831471 E-mail: busca_angela.arh@gmail.com.	BENEFICIAR: SURLAN RADUCU - DUMITRU SURLAN ROUTA - ANDREEA COM. OSICA DE SUS, JUD. OLT	PR. NR. 8
	OBIECTIV: PUZ- EXTINDERE SI SCHIMBARE DESTINATIE DIN ANEXA AGRICOLA IN CAFENEA COMUNA OSICA DE SUS, SAT VLADULENI, JUD. OLT,	FAZA: Studiu de oportunitate
SEF PROIECT Carh. urb ANGELA BUȘCĂ	DENUMIRE PLANȘĂ : CONCEPT PROPUȘ PLAN DE SITUATIE	SCARA : 1:500
PROIECTAT Carh. urb ANGELA BUȘCĂ		DATA: 2020
PROIECTAT Carh. urb ANGELA BUȘCĂ		PL. NR. U1