01	02	03	04	05	06	07

P.U.Z.

STUDIU DE OPORTUNITATE
COMUNA GIUVARASTI, JUDETUL OLT

Beneficiar: SC NIFRON SRL
Adresa Imobil: Judetul Olt, comuna Giuvarasti T7/3, P235/1 CF 53909

N

Plansa 02 - CONCEPT PROPUS

Legenda

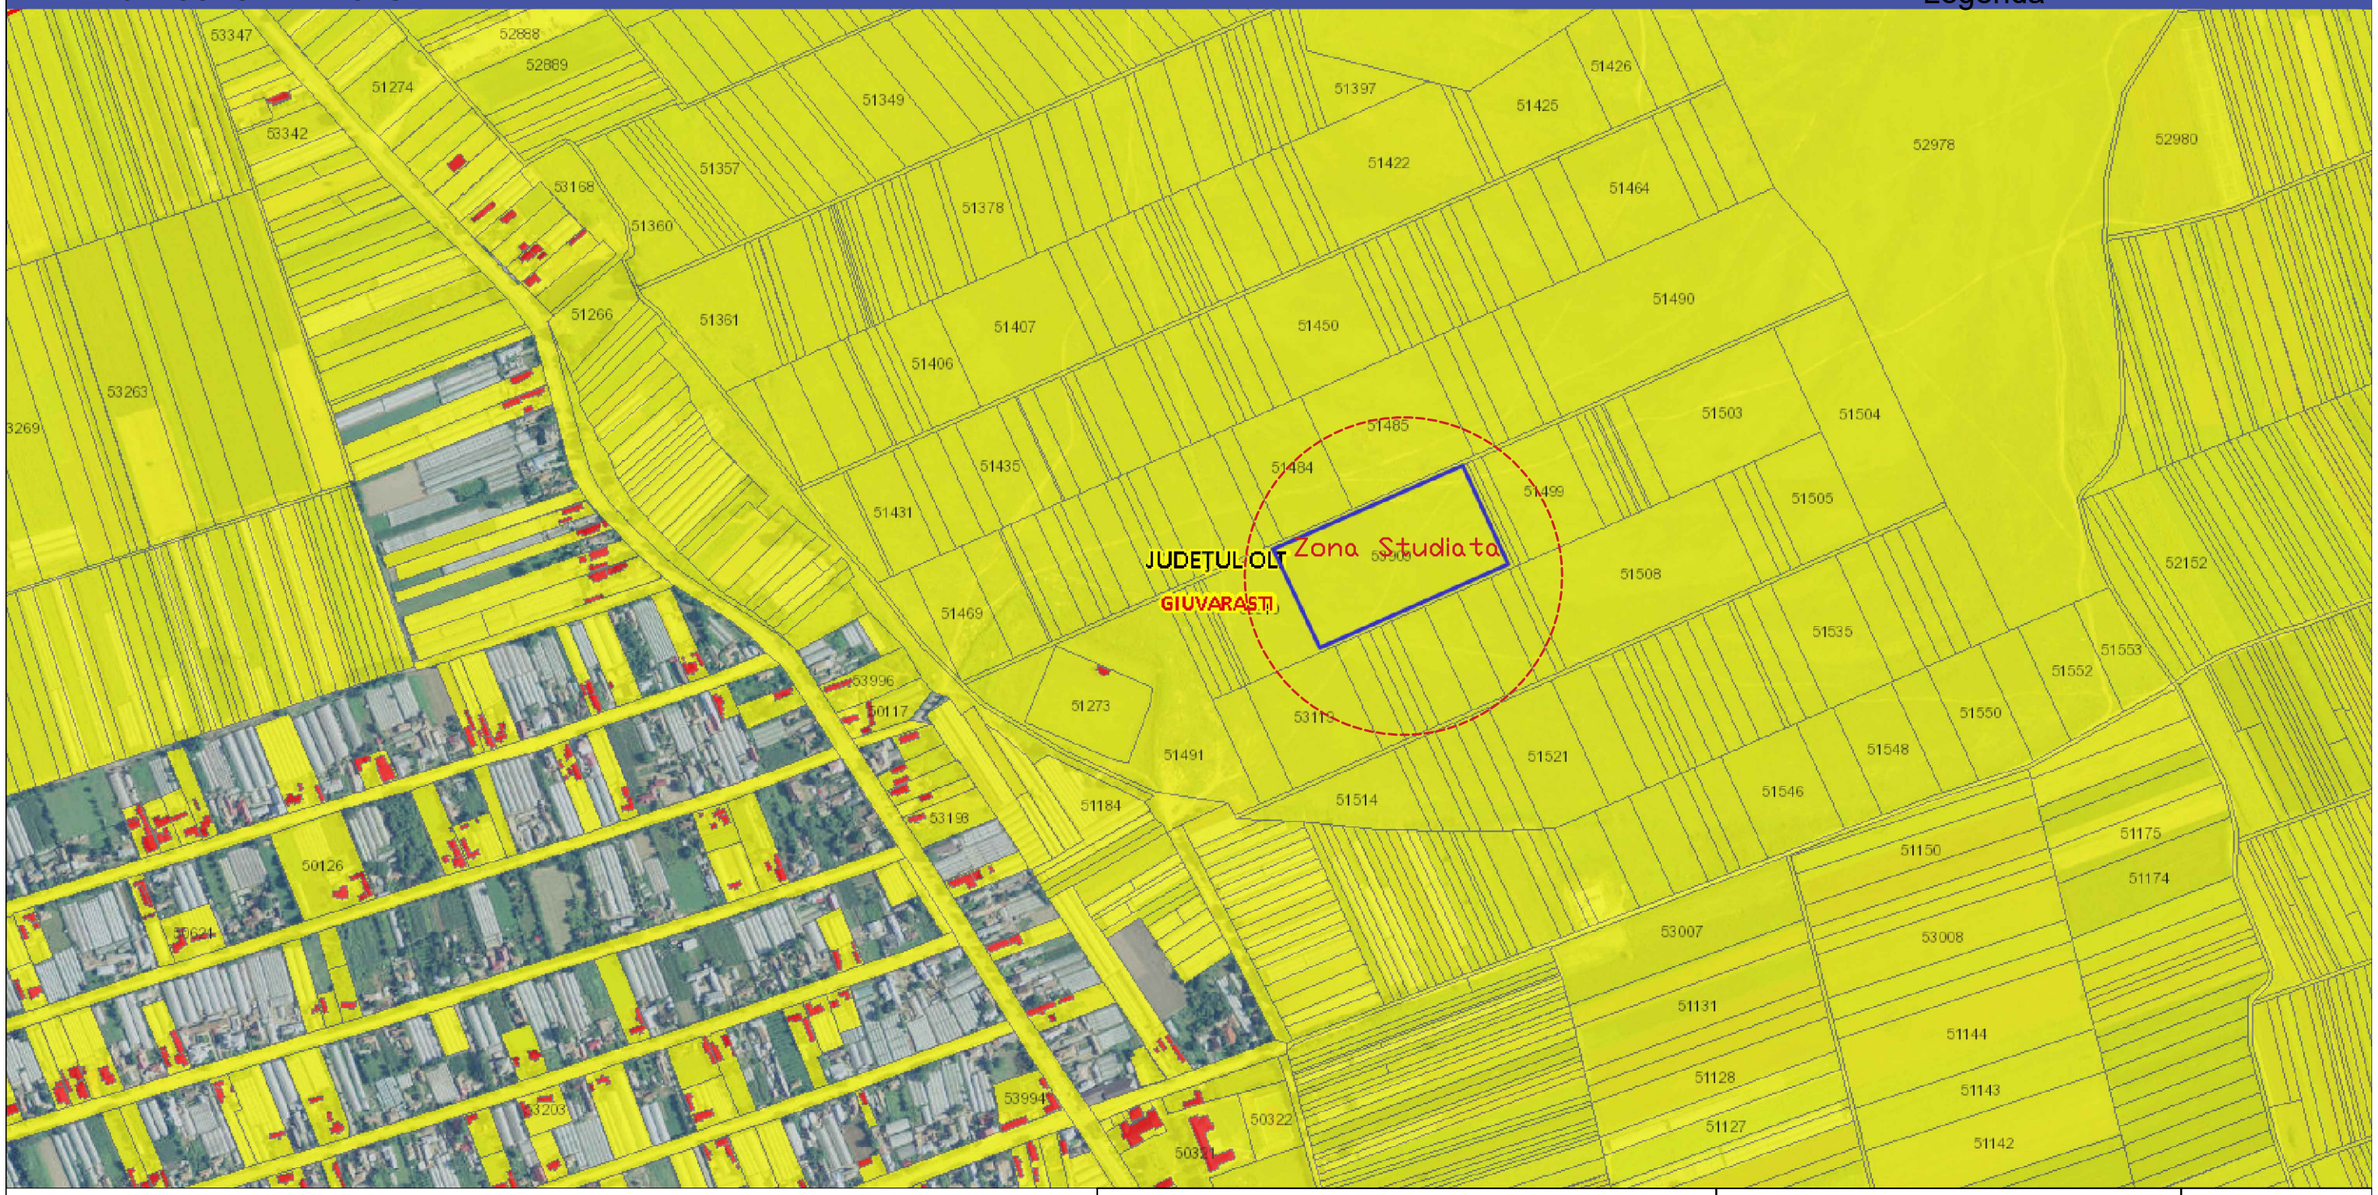

arh.urb Angela Busca
S.C. ANGELA BUSCA ARCHITECTURE S.R.L.

Elaborat: SC ANGELA BUSCA ARCHITECTURE SRL, Slatina, Str. Libertatii, Nr 6
Tel: 0765757557
e-mail: angelabusca.arh@gmail.com

Beneficiar:
SC NIFRON S.R.L.

Proiect nr.:
91/2022

SEF PROIECT	PROIECTAT	DESENAT	Titlu proiect: PUZ- AMENJARE IAZ PISCICOL DE AGREMENT PRIN EXCAVARE AGREGATE MINERALE COM GIUVARASTI, JUD OLT T7/3, P 235/1, CF 53909				Faza:
arh. urb. Angela BUSCA	arh. urb. Angela BUSCA	arh. urb. Angela BUSCA					STUDIU DE OPORTUNITATE
			Titlu plansa: INCADRAREA IN ZONA	Scara: 1:5000	Rev.:	Data: 11.2022	Plansa nr: U01