


PUZ PLAN URBANIS' ZONAL

STUDIU DE OPORTUNITATE



COMUNA GĂNEASA, SAT GĂNEASA, F.N.
BENEFICIAR: CIOBANU MUSA DANA IUSTINA

ÎNCADRAREA ÎN ZONĂ

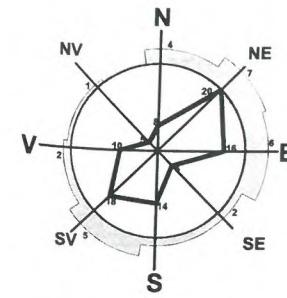

LEGENDĂ:

- LIMITE**
- LIMITĂ TERENURI STUDIATE
 - LIMITĂ PARCELE
 - LIMITĂ U.A.T.
 - TEREN STUDIAT - NR. CAD. 52983
 - TEREN STUDIAT - NR. CAD. 55517
- ZONIFICARE**
- TEREN EXTRAVILAN
- CĂI DE COMUNICAȚIE**
- ZONĂ CĂI DE COMUNICAȚIE
 - RUTIERĂ ȘI AMENAJĂRI AFERENTE EXISTENTE/REGLEMENTATE

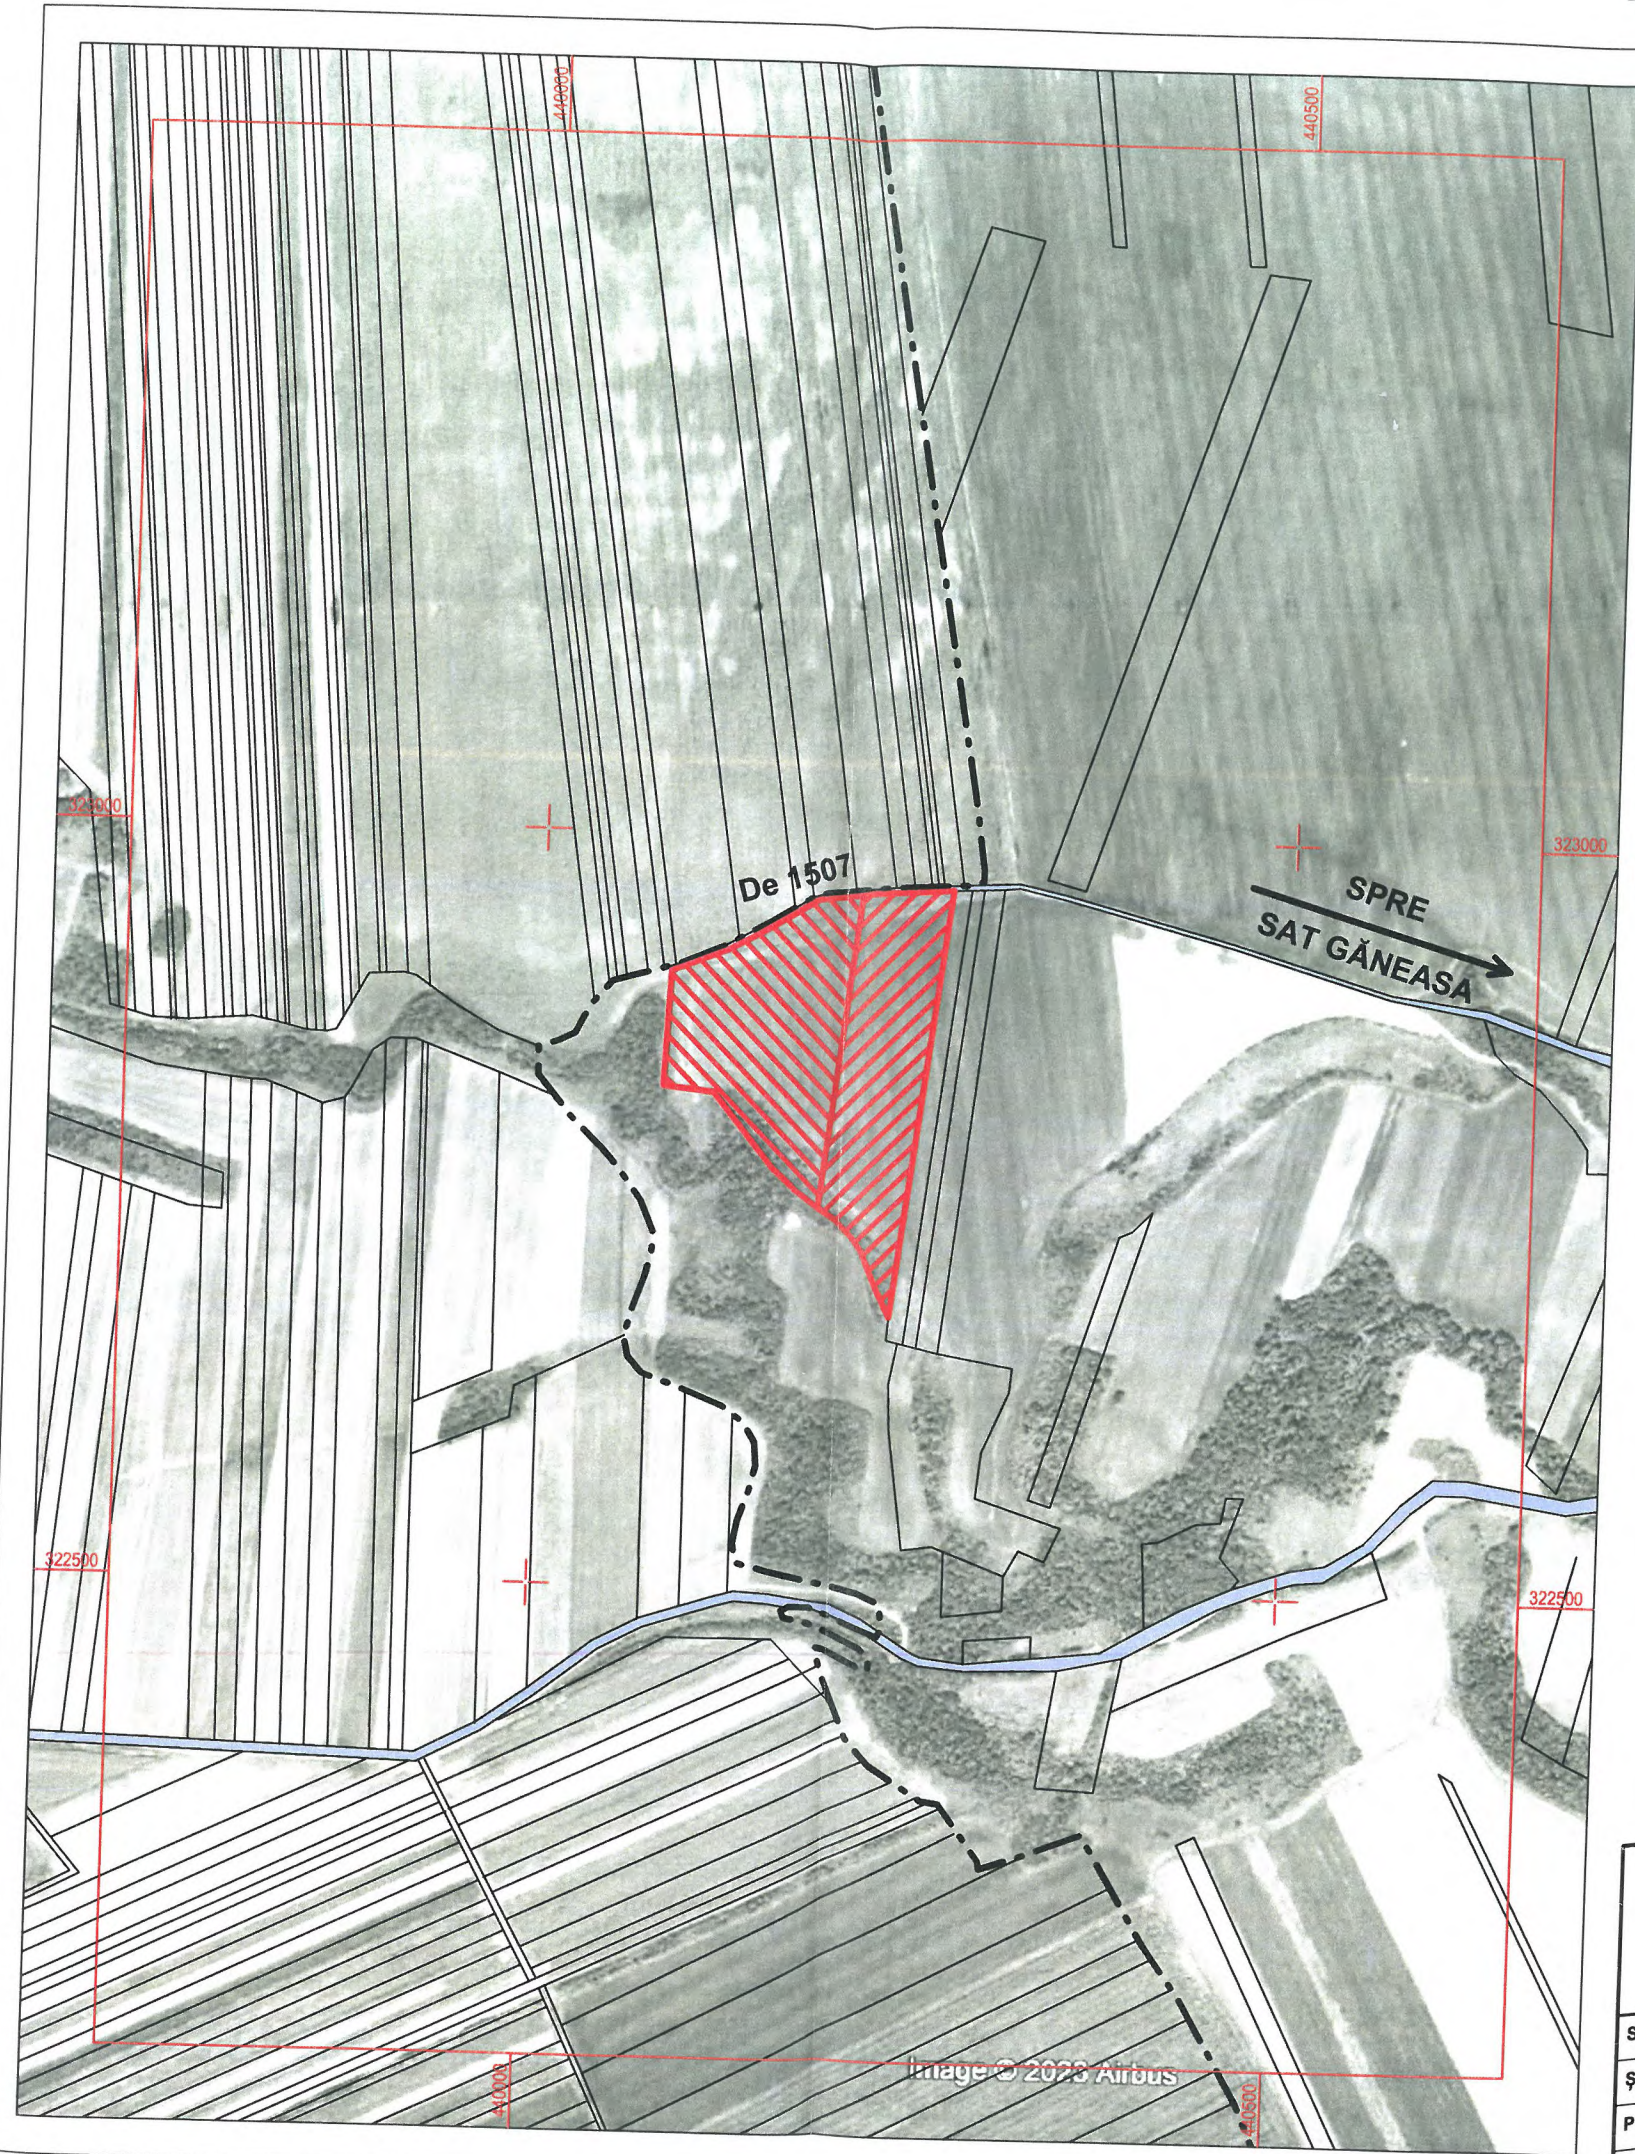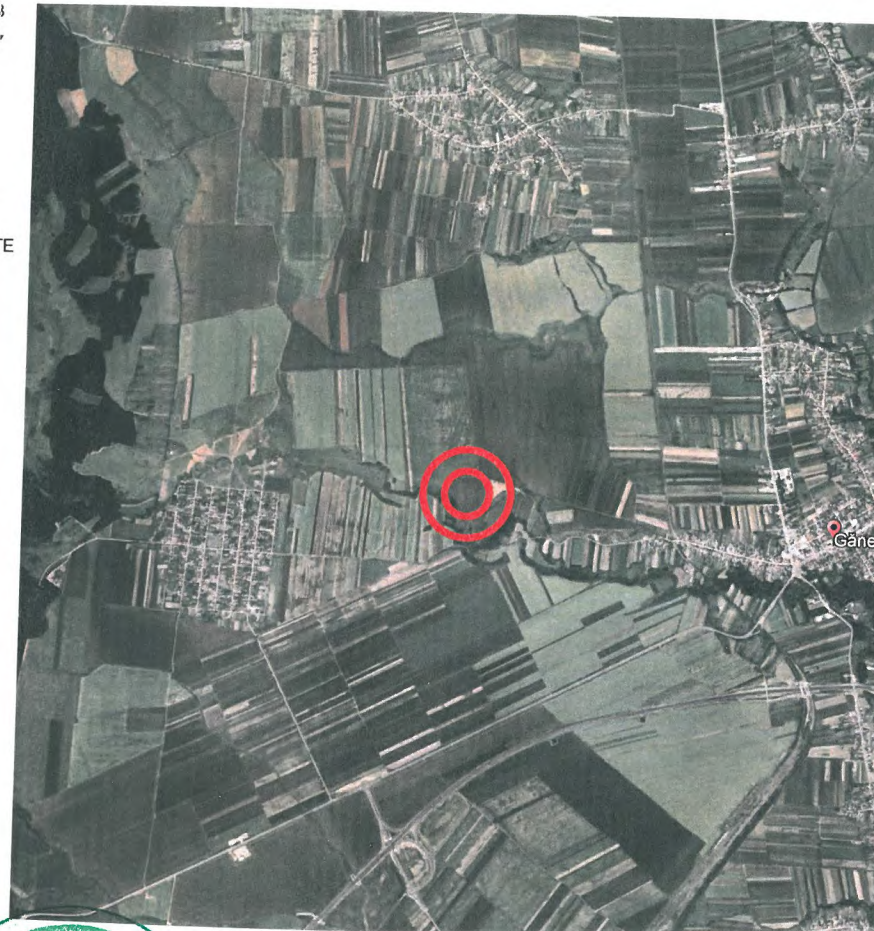

S.C. SCUAR S.R.L. <i>urbanism, amenajarea teritoriului</i> Municipiul Tg-Jiu, Strada Iosif Keber, Nr. 1, Tel/Fax 0353.401222				beneficiar: CIOBANU MUSA DANA IUSTINA	pr. nr. 71/
amplasament: COMUNA GĂNEASA, SAT GĂNEASA, F.N. JUDEȚUL OLT				faza: P.1	
titlu proiect: ÎNTOCMIRE P.U.Z. PENTRU EXPLOATAREA AGREGATELOR MINERALE (NISIP ȘI PIETRIȘ DEASUPRA NIVELULUI HIDROSTATIC), ÎN PERIMETRUL GĂNEASA 2, (COMUNA GĂNEASA, JUD. OLT				faza: P.1	
titlu planșă:				planșă:	
Specificație	Nume	Semnătura	scara:		
Șef proiect:	C. Arh. Răducan Valentin		1:5000		
Proiectat:	Urb. Fîntînă Marian		data:		
Desenat:	Urb. Fîntînă Marian		09.2023		