


PLAN URBANISTIC ZONAL - EXTINDERE SI SCHIMBARE DESTINATIE DIN ANEXA AGRICOLA IN CAFENEA
 com. Osica de Sus, sat Vladleni, jud. Olt
 BENEFICIAR: COCOSILA OPREA, ANDRONIC DUMITRITA

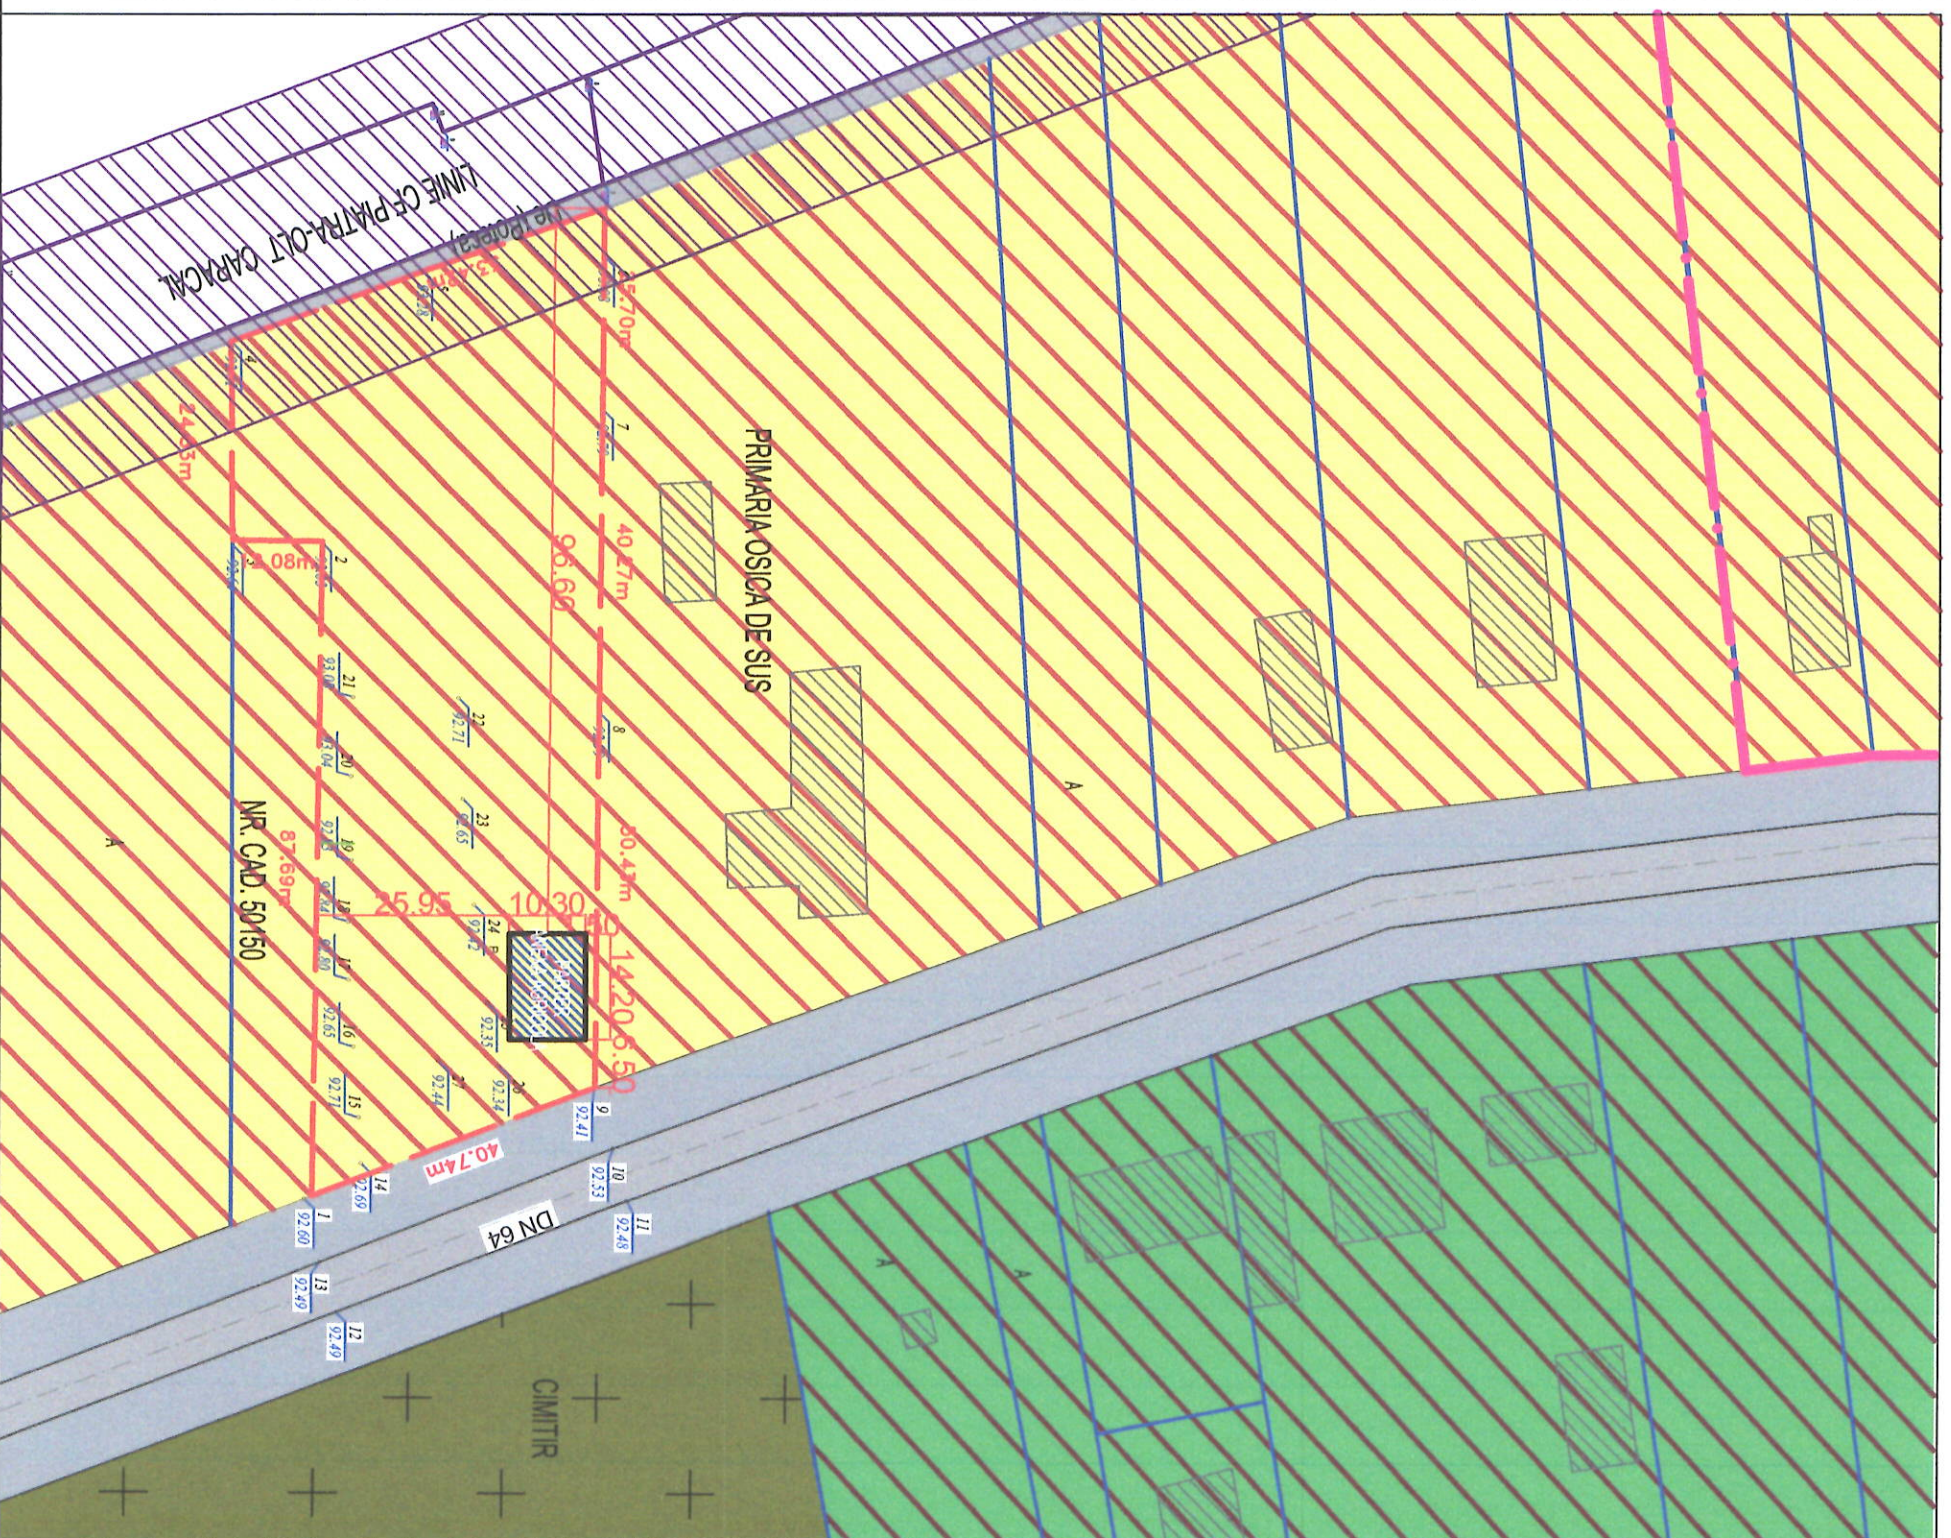

LEGENDĂ

- Limită zona studiată
- Limita intravilan
- Limită teren care a generat PUZ
- Teren proprietate privată COCOSILA OPREA și ANDRONIC DUMITRITA; S=4733,00mp
- Limite parcele
- Circulație carosabilă
- Circulație pietonală/accidental carosabilă
- Cale ferată
- Zona de siguranță a caili ferate
- Construcții existente pe teren (Sc anexa agricolă = 146,26 mp)
- Cimitir
- Subzona mixta - Servicii / locuire
- Subzona mixta - Depozitare/producție nepoluantă/activități agricole

INDICATORI URBANISTICI EXISTENȚI
 P.O.T. maxim = 3,09%
 C.U.T. maxim = 0,9

SITUAȚIA EXISTENȚĂ

| | | | | | | | | |
|---------------|----------------------------|----------------------|---------|-----------|-----------|-------------------------------|--|-------------|
| Expert tehnic | Verificator tehnic atestat | VERIFICATOR / EXPERT | NUME | SEMNATURA | CERINȚA | REFERAT / EXPERTIZA NR./ DATA | Beneficiar: | Proiect nr. |
| | | | | | | | COCOSILA OPREA ANDRONIC DUMITRITA com. Osica de Sus, sat Vladleni, jud. Olt | 8 / 2019 |
| SPECIFICAȚIE | SEF PROIECT | PROIECTANT | DESEMAT | NUME | SEMNATURA | DATE | TITLU PROIECT | Faza |
| | | | | | | | PUZ - EXTINDERE SI SCHIMBARE DESTINATIE DIN ANEXA AGRICOLA IN CAFENEA com. Osica de Sus, sat Vladleni, jud. Olt | PUZ |
| | | | | | | | SITUAȚIA EXISTENȚĂ | Planșa nr. |
| | | | | | | | | U1 |

