
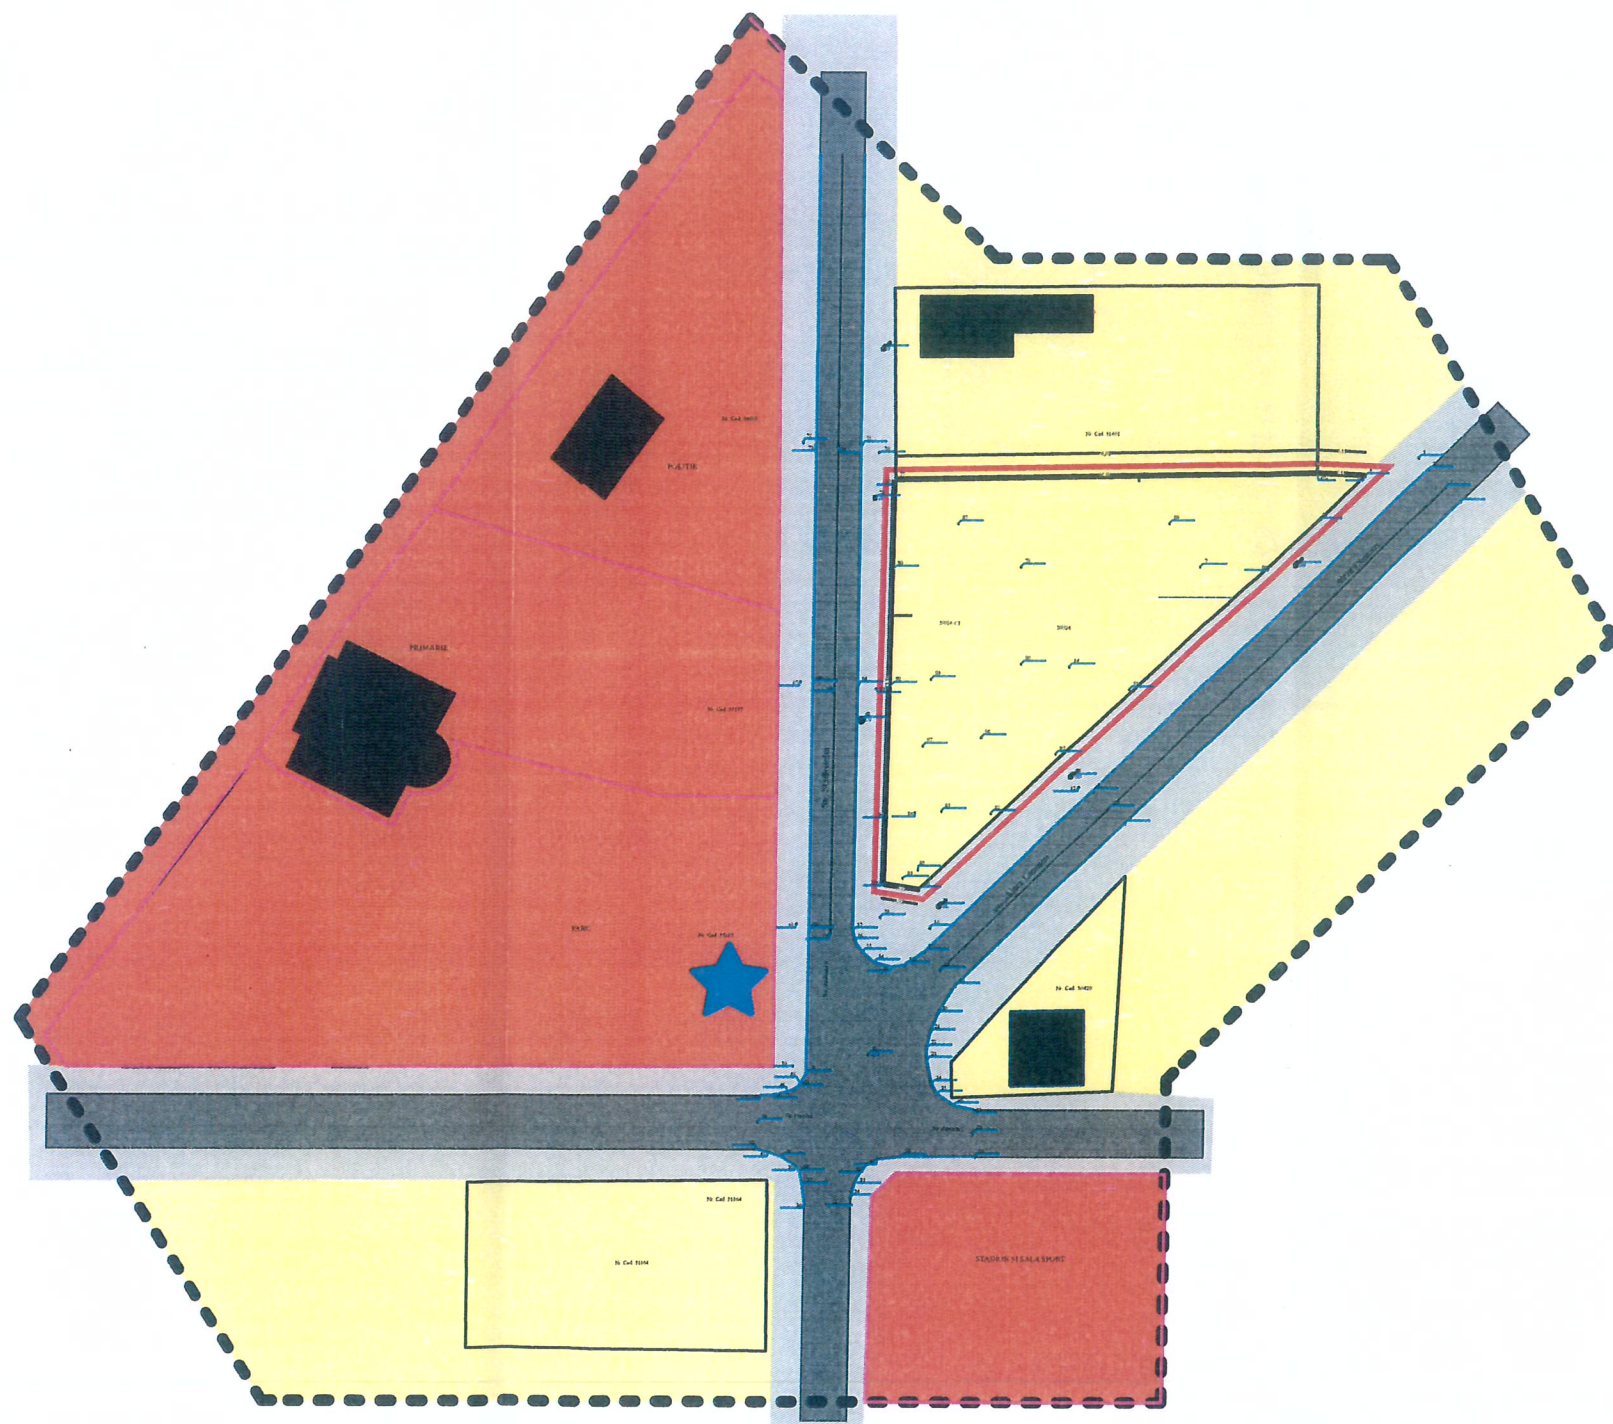


# REGIM JURIDIC

## FOLOSINTA SI DESTINATIA TERENURILOR

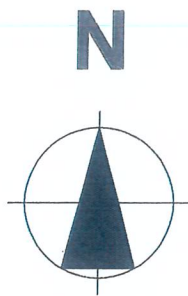

- - - - - LIMITA ZONA STUDIATA PRIN P.U.Z.
- - - - - ZONA CENTRALA CONFORM PUG
- - - - - LIMITA TEREN CARE A GENERAT STUDIUL P.U.Z.
- - - - - LIMITE PROPRIETATI PRIVATE
- - - - - DOMENIU PUBLIC
- - - - - ZONA CIRCULATII CAROSABILE EXISTENTE (DOMENIUL PUBLIC)
- - - - - ZONA CIRCULATII PIETONALE EXISTENTE (DOMENIUL PUBLIC)
- - - - - TERENURI PROPRIETATE PRIVATA ALE PERSOANELOR FIZICE SAU JURIDICE
- - - - - TERENURI PROPRIETATE PUBLICA DE INTERES LOCAL
- - - - - CONSTRUCTIE PROPUSA - SPATIU COMERCIAL
- - - - - CONSTRUCTII EXISTENTE
- ★ - - - - - PLATFORMA PRECOLECTARE DESEURI MENAJERE

Parcela (1)

Nr. Pct.	Coordonate pct.de contur		Lungimi laturi D(i,i+1)
	Y [m]	X [m]	
98	441192.5575	318984.4084	80.090
99	441133.9267	318929.8487	4.750
100	441129.2304	318930.5633	53.097
101	441129.9950	318983.6550	56.022
102	441186.0080	318984.6390	6.554

S(1)=1819.231mp P=200.512



**STUDIUL P.U.Z. AL SITUATIEI EXISTENTE SE INTOCMESTE IN SCOPUL DETERMINARII CONDIȚIILOR DE ORGANIZARE A UNEI ZONE CU ACTIVITATI COMERCIALE - SUPRAFATA DE TEREN STUDIATA SE PROPUNE A FI INCADRATA INTR-O NOUA SUBZONA FUNCTIONALA ( IS5a ). SE PROPUNE REZOLVAREA CIRCULATIEI CAROSABILE SI PIETONALE, REGIMUL JURIDIC A TERENURILOR, ECHIPAREA SI SERVIREA EDILITARA.**

Specificatie	Nume	Semnatura	Cerinta	Referat /Expertiza	Nr./Data
Verificator /Expert					
Verificator /Expert					
	<b>S.C. ARHI STIL CONCEPT S.R.L.</b> J 28 / 67 / 2011 C.U.I. 28013302 str. G-ral Aurel Aldea nr. 25 tel.: ###; e-mail: ### SLATINA, jud. OLT			Beneficiar: <b>OPRESCU DANIEL CONSTANTIN si OPRESCU ADINA RALUCA</b> MUNICIPIUL ARAD, STR. CONSTITUTIEI NR. 35, AP2, JUD. ARAD	Proiect nr.: <b>87</b>
Specificatie	Nume	Semnatura	Scafa: 1:1000, 1:200	Titlu proiect PLAN URBANISTIC ZONAL PENTRU RECONVERSIA FUNCTIONALA DIN LM2 IN ISSa IN VEDEREA REALIZARII INVESTITIEI "CONSTRUIRE SPATIU COMERCIAL, RACORD UTILITATI, REFACERE IMPREJMUIRE TEREN SI AMPLASARE TOTEM RECLAME" LOC.PIATRA OLT, STR. STADIONULUI, NR.2, T9, P286, P287, JUD. OLT	Faza: STUDIUL DE OPORTUNITATE
SEF PROIECT	ARH.IONESCU AUREL		Data:	Titlu plansa <b>SITUATIE EXISTENTA - REGIM JURIDIC</b>	Plansa nr.: <b>P.06</b>
PROIECTAT	ARH.IONESCU AUREL		2022		
DESENAT	ARH.IONESCU AUREL				