


0.1 ÎNCADRAREA ÎN TERITORIU ȘI LOCALITATE

STUDIU DE OPORTUNITATE

PUZ - ÎNFIINȚARE CENTRALĂ ELECTRICĂ FOTOVOLTAICĂ STREJEȘTI
Comuna Strejești, Sat Strejești, NC 50196, NC 50197, NC 50198, NC 51555

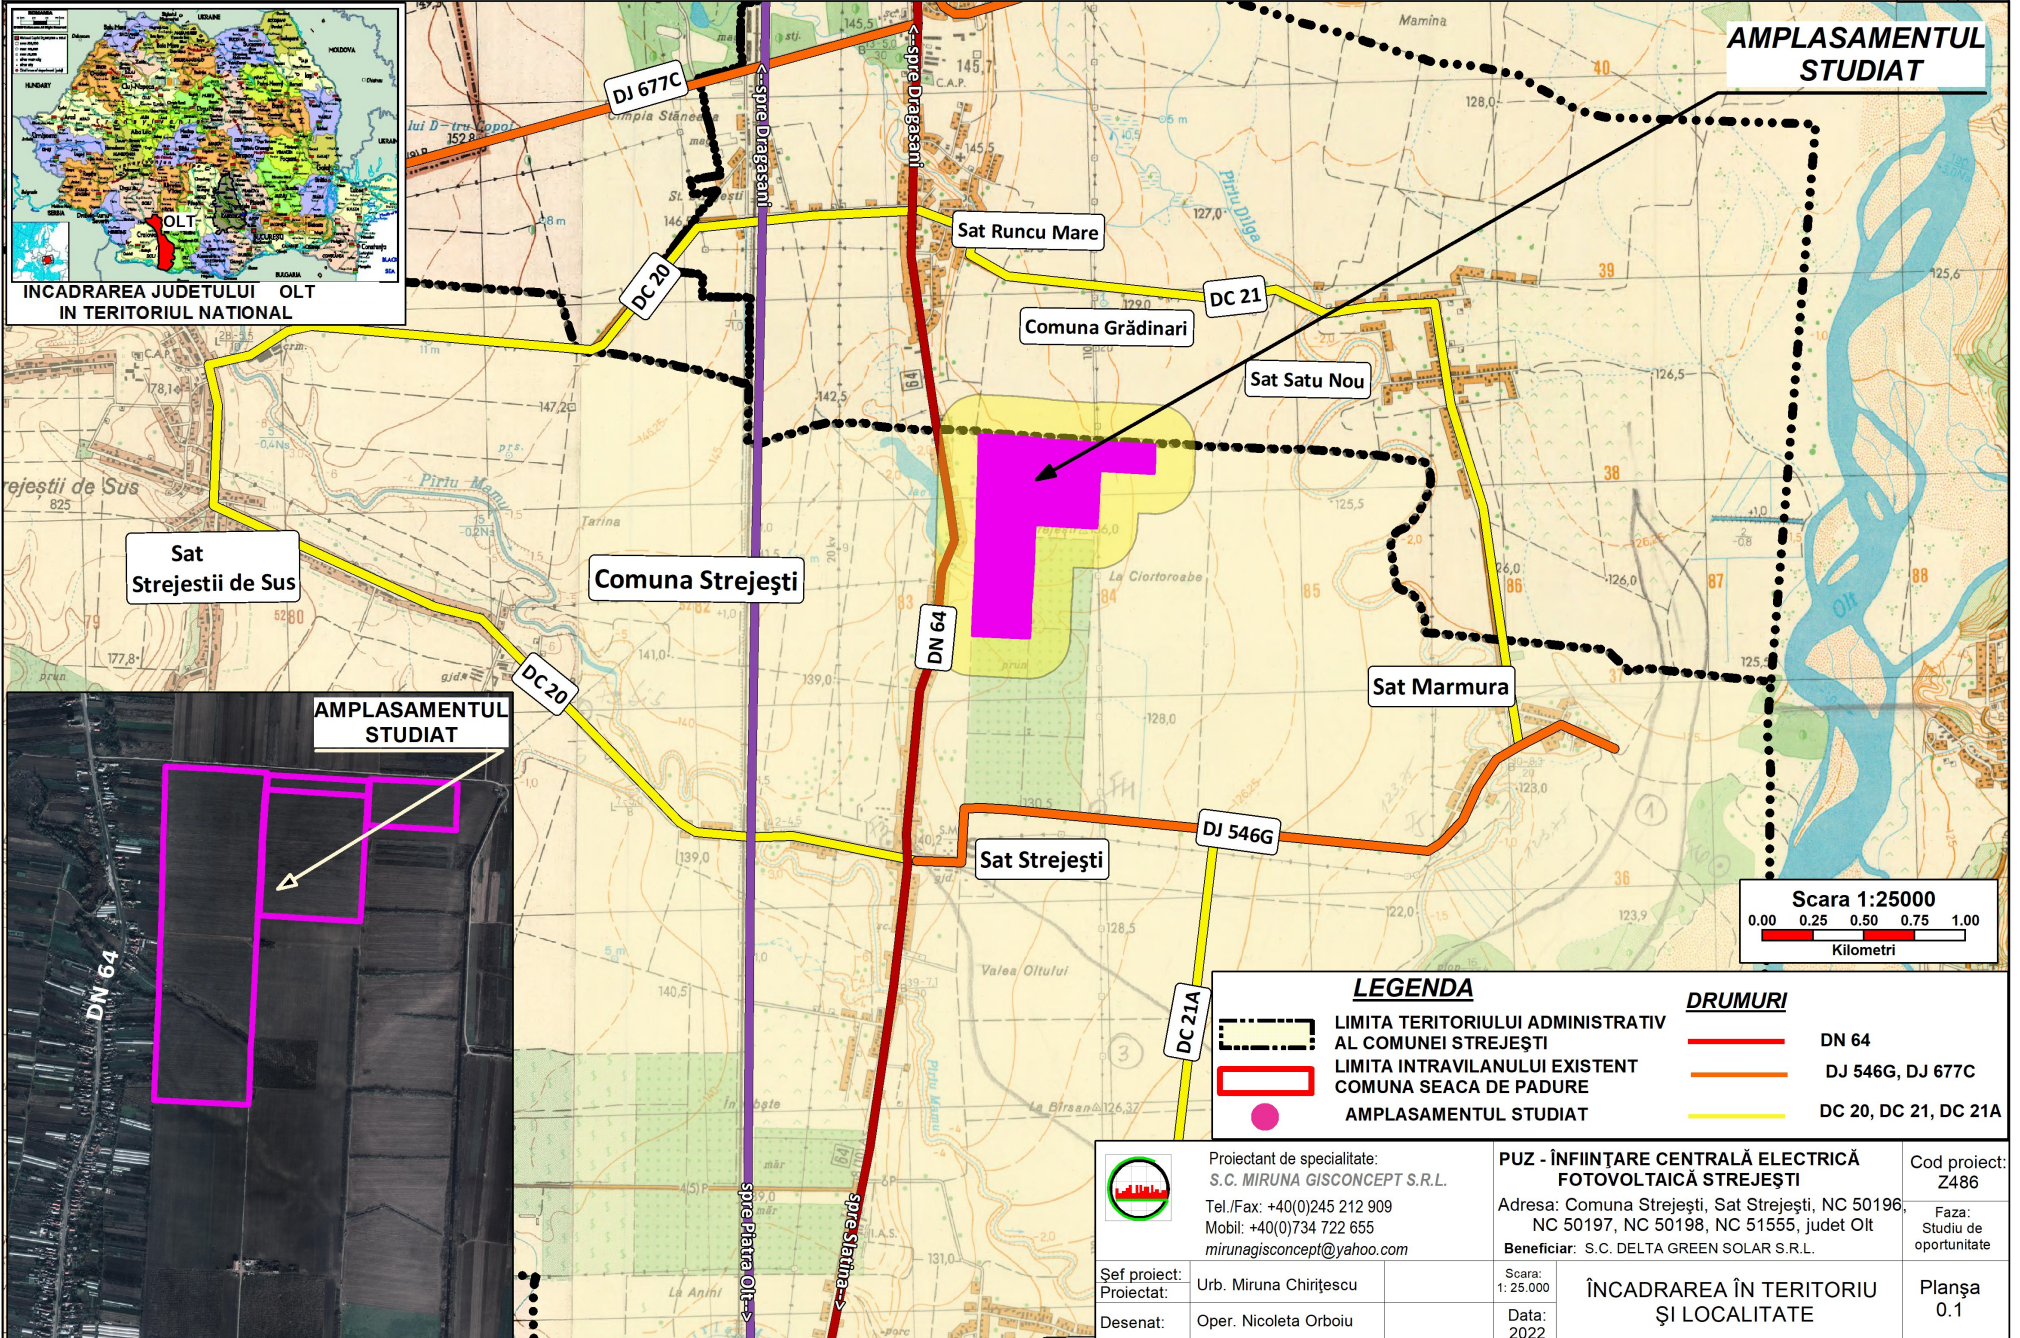

Proiectant de specialitate:
S.C. MIRUNA GISCONCEPT S.R.L.
Tel./Fax: +40(0)245 212 909
Mobil: +40(0)734 722 655
mirunagisconcept@yahoo.com

PUZ - ÎNFIINȚARE CENTRALĂ ELECTRICĂ
FOTOVOLTAICĂ STREJEȘTI
Adresa: Comuna Strejești, Sat Strejești, NC 50196,
NC 50197, NC 50198, NC 51555, județ Olt
Beneficiar: S.C. DELTA GREEN SOLAR S.R.L.

Cod proiect:
Z486
Faza:
Studiu de
oportunitate

Șef proiect:
Proiectat:
Desenat:

Urb. Miruna Chirițescu
Oper. Nicoleta Orboiu

Scara:
1: 25.000
Data:
2022

ÎNCADRAREA ÎN TERITORIU
ȘI LOCALITATE

Planșa
0.1