P.U.Z. STUDIU DE OPORTUNITATE
COMUNA GIUVARASTI, JUDETUL OLT

Beneficiar: SC PRODACVA CARISMA SRL
Adresa Imobil: Judetul Olt, comuna Giuvarasti
T7/3, P50/1, 52/1, 53/1, 54/1, 54/1/1 / CF 51312

Plansa 02 - CONCEPT PROPUS

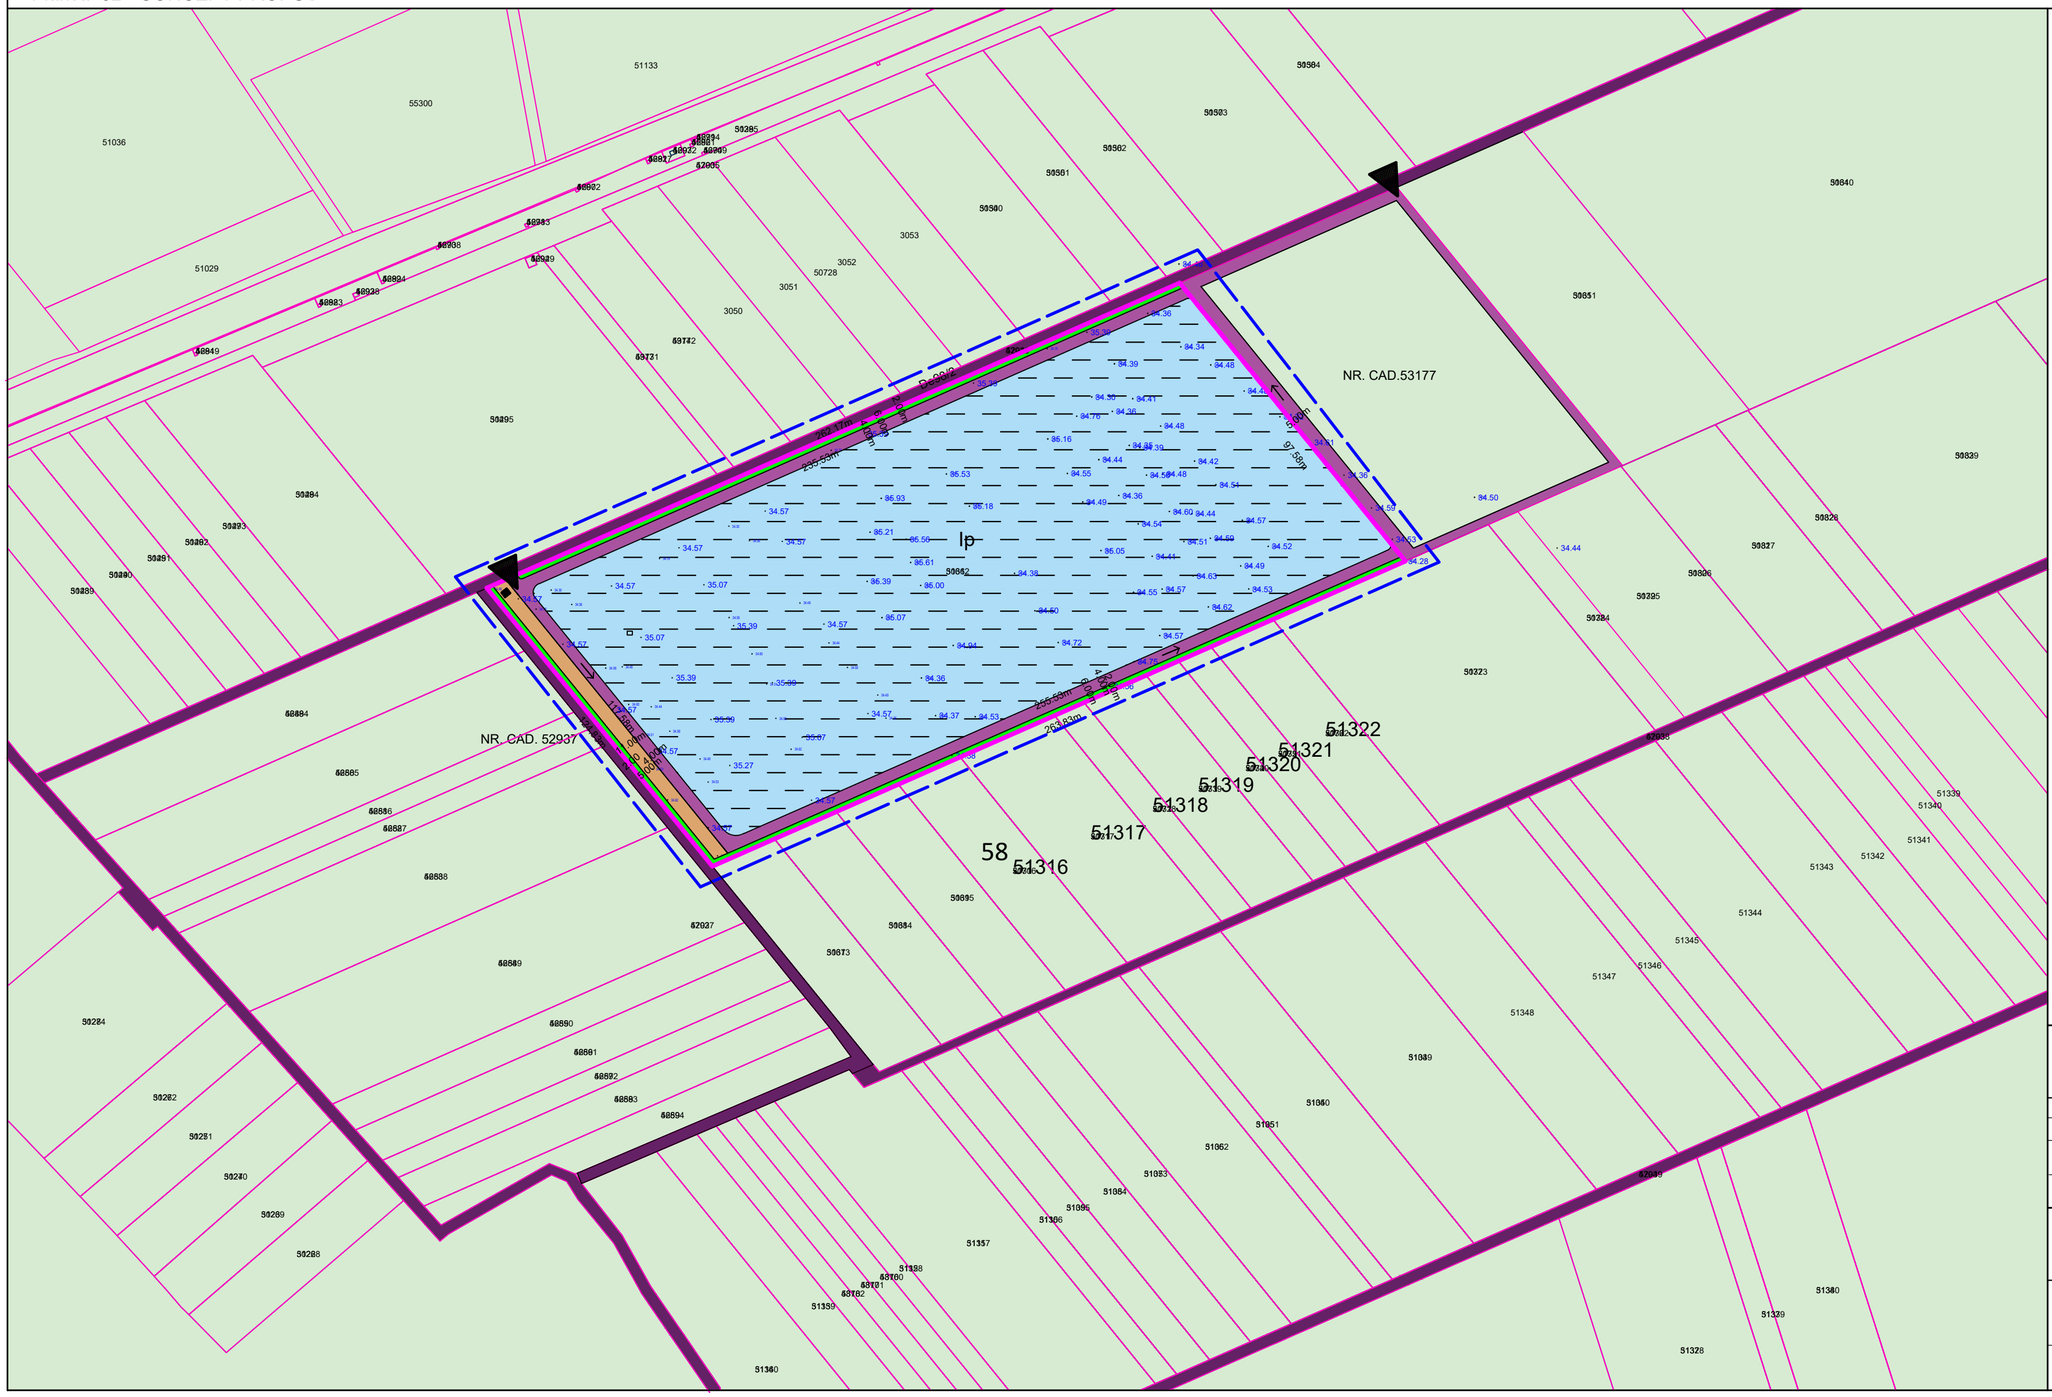

Legenda

Limite
- Limita teren studiat
- Limita teren ce a generat PUZ

Acces si cai de comunicatii
- Acces circulatie pietonala cu acces carosabil accidental
- Drum de explotare

Zonificare functionala existenta
- Zona teren pasune in extravilan
- Zona iaz piscicol in extravilan

Zonificare functionala propusa
- Zona luciu de apa propus
- Alee de intretinere si acces pietonal
- Zona taluz inierbat
- Zona parcare si dotari
- Platforma deseuri

BILANT TERITORIAL
S teren studiat.....31770.00mp
Zona iaz piscicol.....27353.00mp
Zona alee de intretinere si acces pietonal..... 2526.00mp
Spatii libere/verzi amenajate.....1277.00mp
Zona dotari (parcare, servicii).....614.00mp

S.C. ANGELA BUȘCĂ ARCHITECTURE S.R.L.
CUI 39831471

SPECIFICATIE	NUME	SEMNATURA	Scara:
SEF PROIECT	c.arh.urb. Angela Bușcă		1:1000
PROIECTANT	c.arh.urb. Angela Bușcă		Data:
DESENAT	c.arh.urb. Angela Bușcă		2022

Beneficiari:
SC PRODACVA CARISMA SRL
ORAS CORABIA, STR. FRATII GOLESTI, NR.74, JUD. OLT

Proiect nr.
100 / 2023

Titlu proiect:
AMENAJARE IAZ PISCICOL PRIN EXTRAGEREA PIETRISULUI SI NISIPULUI
COM. GIUVARASTI, T. 7 / 3 , P50 / 1, 52 / 1, 53 / 1, 54 / 1, 54 / 1 / 1,

Faza:
STUDIU DE OPORTUNITATE

Titlu plansa:
CONCEPT PROPUS - PLAN DE SITUATIE

Plansa nr.
U2