


TEREN CARE A GENERAT PUZ

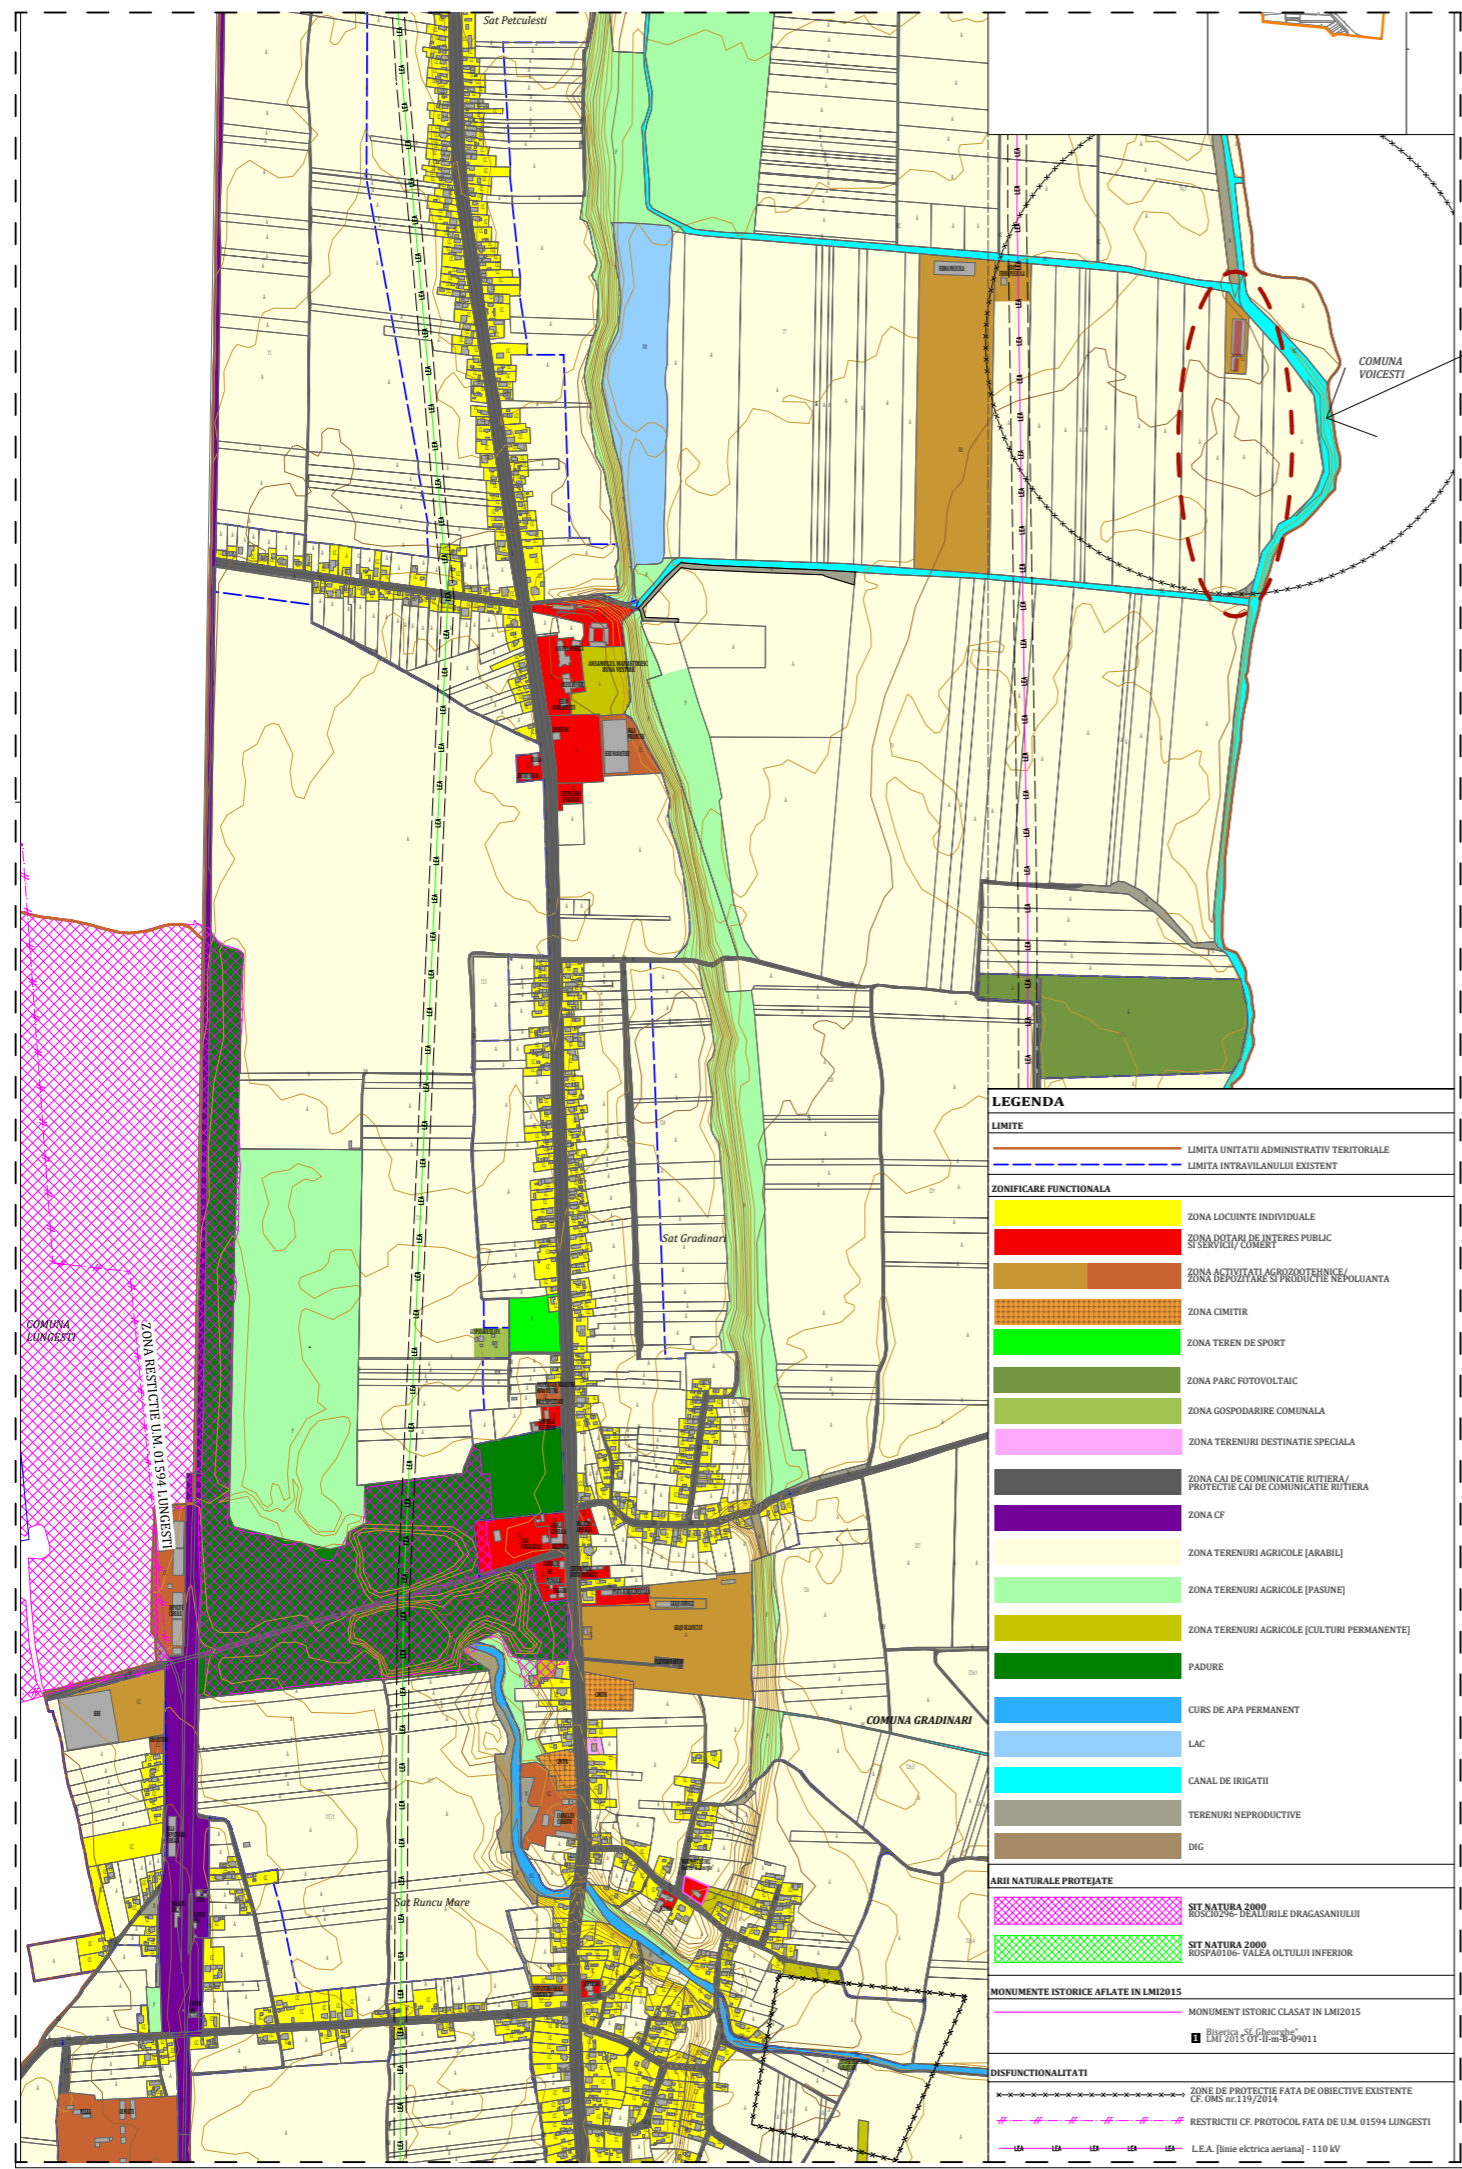

LEGENDA

LIMITE

- LIMITA UNITATI ADMINISTRATIV TERITORIALE
- LIMITA INTRAVILANULUI EXISTENT

ZONIFICARE FUNCTIONALA

- ZONA LOCUINTE INDIVIDUALE
- ZONA DOTARI DE INTERES PUBLIC SI SERVICII/COMERT
- ZONA ACTIVITATI AGROZOOtehNICE/ ZONA DEPOZITARE SI PRODUCTIE NEPOLUANTA
- ZONA CIMITIR
- ZONA TEREN DE SPORT
- ZONA PARC FOTOVOLTAIC
- ZONA GOSPODARIRE COMUNALA
- ZONA TERENURI DESTINATIE SPECIALA
- ZONA CAI DE COMUNICATIE RUTIERA/ PROTECTIE CAI DE COMUNICATIE RUTIERA
- ZONA CF
- ZONA TERENURI AGRICOLE [ARABIL]
- ZONA TERENURI AGRICOLE [PASUNE]
- ZONA TERENURI AGRICOLE [CULTURI PERMANENTE]
- PADURE
- CURS DE APA PERMANENT
- LAC
- CANAL DE IRIGATII
- TERENURI NEPRODUCTIVE
- DIG

ARII NATURALE PROTEJATE

- SIT NATURA 2000 RESERVORUL VEALURILE DRAGASANIULUI
- SIT NATURA 2000 GOSPODARIRE VALEA OLTULUI INFERIOR


MONUMENTE ISTORICE AFLATE IN LMI2015

- MONUMENT ISTORIC CLASAT IN LMI2015

DISFUNCTIONALITATI

- ZONE DE PROTECTIE FATA DE OBIECTIVE EXISTENTE CF. OMS nr.119/2014
- RESTRICTII CF. PROTOCOL FATA DE UM. 01594 LUNGESTI
- L.E.A. [linie electrica aeriana] - 110 kV

SURSA IMAGINE SUPORT PLANSE PUZ : EXTRASE DIN PUG GRADINARI, IN CURS DE AUTORIZARE, ELABORAT IN 2019-2021 DE CATRE SC URBAN OPEN GIS SRL

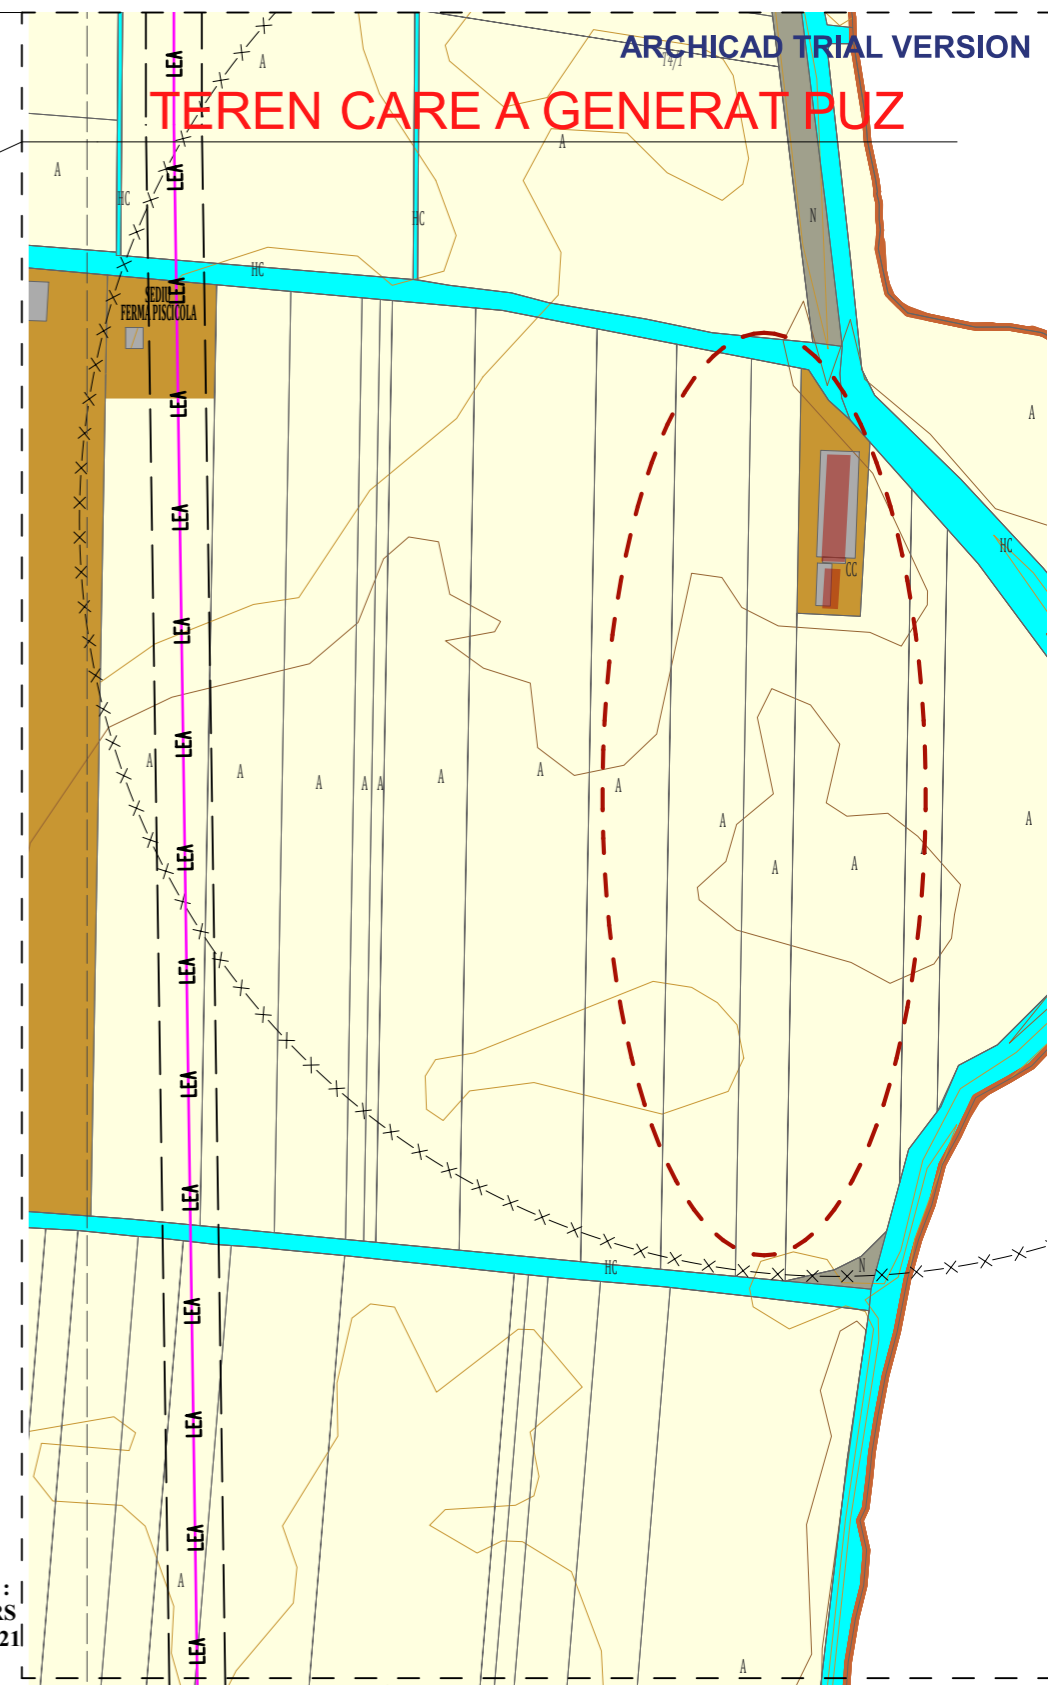

Specificatie	Nume	Semnatura	Cerinta	Referat /Expertiza	Nr./Data
Verificator /Expert					
Verificator /Expert					
	S.C. ARHI STIL CONCEPT S.R.L. J 28 / 67 / 2011 C.U.I. RO 28013302 str. G-ral Aurel Aldea nr. 25 tel.: 0349417375; e-mail: arhistilconcept@yahoo.com SLATINA, jud. OLT			Beneficiar:	Proiect nr.:
				S.C. GRUP PRIMACONS S.R.L. MUNICIPIUL SLATINA, STR. PITESTI NR.213, JUD. OLT	235
Specificatie	Nume	Semnatura	Scara: 1: 10000 1: 5000	Titlu proiect AMENAJARE IAZ PISCICOL COMUNA GRADINARI, SOLA 7, JUD. OLT	Faza: STUDIUL OPORTUNITATE
SEF PROIECT	ARH.IONESCU AUREL		Data: 2022	Titlu plansa SITUATIE EXISTENTA - ZONIFICARE FUNCTIONALA	Plansa nr.: U.11
PROIECTAT	ARH.IONESCU AUREL				
DESENAT	ARH.IONESCU AUREL				