


- LEGENDA**
- LIMITE**
 - LIMITA TERITORIULUI NATIONAL
 - LIMITA TERITORIULUI JUDETEAN
 - LIMITA UNITATII ADMINISTRATIV TERITORIALE
 - LIMITA INTRAVILANULUI EXISTENT
 - LIMITA PARC FOTOVOLTAIC (EXISTENT)
 - LIMITA SATE
 - ZONIFICARE FUNCTIONALA**
 - ZONA LOCUINTE SI FUNCTIUNI COMPLEMENTARE
 - ZONA INSTITUTII SI SERVICII DE INTERES PUBLIC SI SERVICII/COMERT
 - ZONA UNITATI PRODUCTIE SI DEPOZITE
 - ZONA ACTIVITATI AGRICOLE, SEDII FERMA
 - ZONA CIMTIR
 - ZONA CONSTRUCTII AFERENTE LUCRARILOR EDILITARE
 - TEREN CU DESTINATIE SPECIALA
 - ZONA SPATII VERZI, SPORT, AGREMENT
 - ZONA CAI DE COMUNICATIE RUTIERA
 - TERENURI AGRICOLE ARABILE
 - TERENURI AGRICOLE PASUNI
 - TERENURI AGRICOLE VII
 - PADURI / CANTON SILVIC
 - ZONA APE / CANAL DE IRIGATII
 - TERENURI NEPRODUCTIVE
 - ZONA PARC FOTOVOLTAIC
 - DISFUNCTIONALITATI**
 - TERENURI LIBERE, FARA FUNCTIUNE IN TESUT CONSTRUIT
 - CONSTRUCTII AMPLASATE PE PARCELE IN AFARA INTRAVILANULUI EXISTENT
 - ZONE PROTEJATE**
 - ST NATURA 2000 - ROSPA0135 NISURILE DE LA DABULENI
 - MONUMENT ISTORIC INSCRIS IN L.M.I. 2015 CU COD - OT-II-m-B-08917
 - Biserica "St. Grigore Decapollitul si St. Haralambie"
 - CAI DE COMUNICATIE**
 - TRASEU DN 54A
 - TRASEU DC 37
 - RETELE EDILITARE**
 - LINIE ELECTRICA AERIANA 110 KV
 - LINIE ELECTRICA AERIANA 20 KV
 - POST ELECTRIC DE TRANSFORMARE AERIAN
 - ANTENA GSM
 - STATIE PRESIUNE APA
 - RESTRICTII SI INTERDICTII**
 - ZONE DE PROTECTIE SANITARA
 - ZONA DE PROTECTIE FATA DE CONSTRUCTIILE SI CILIOARE TEHNICE
 - ZONE CU RISC MEDIU DE INUNDATI (construire posibila cu masuri structurale)

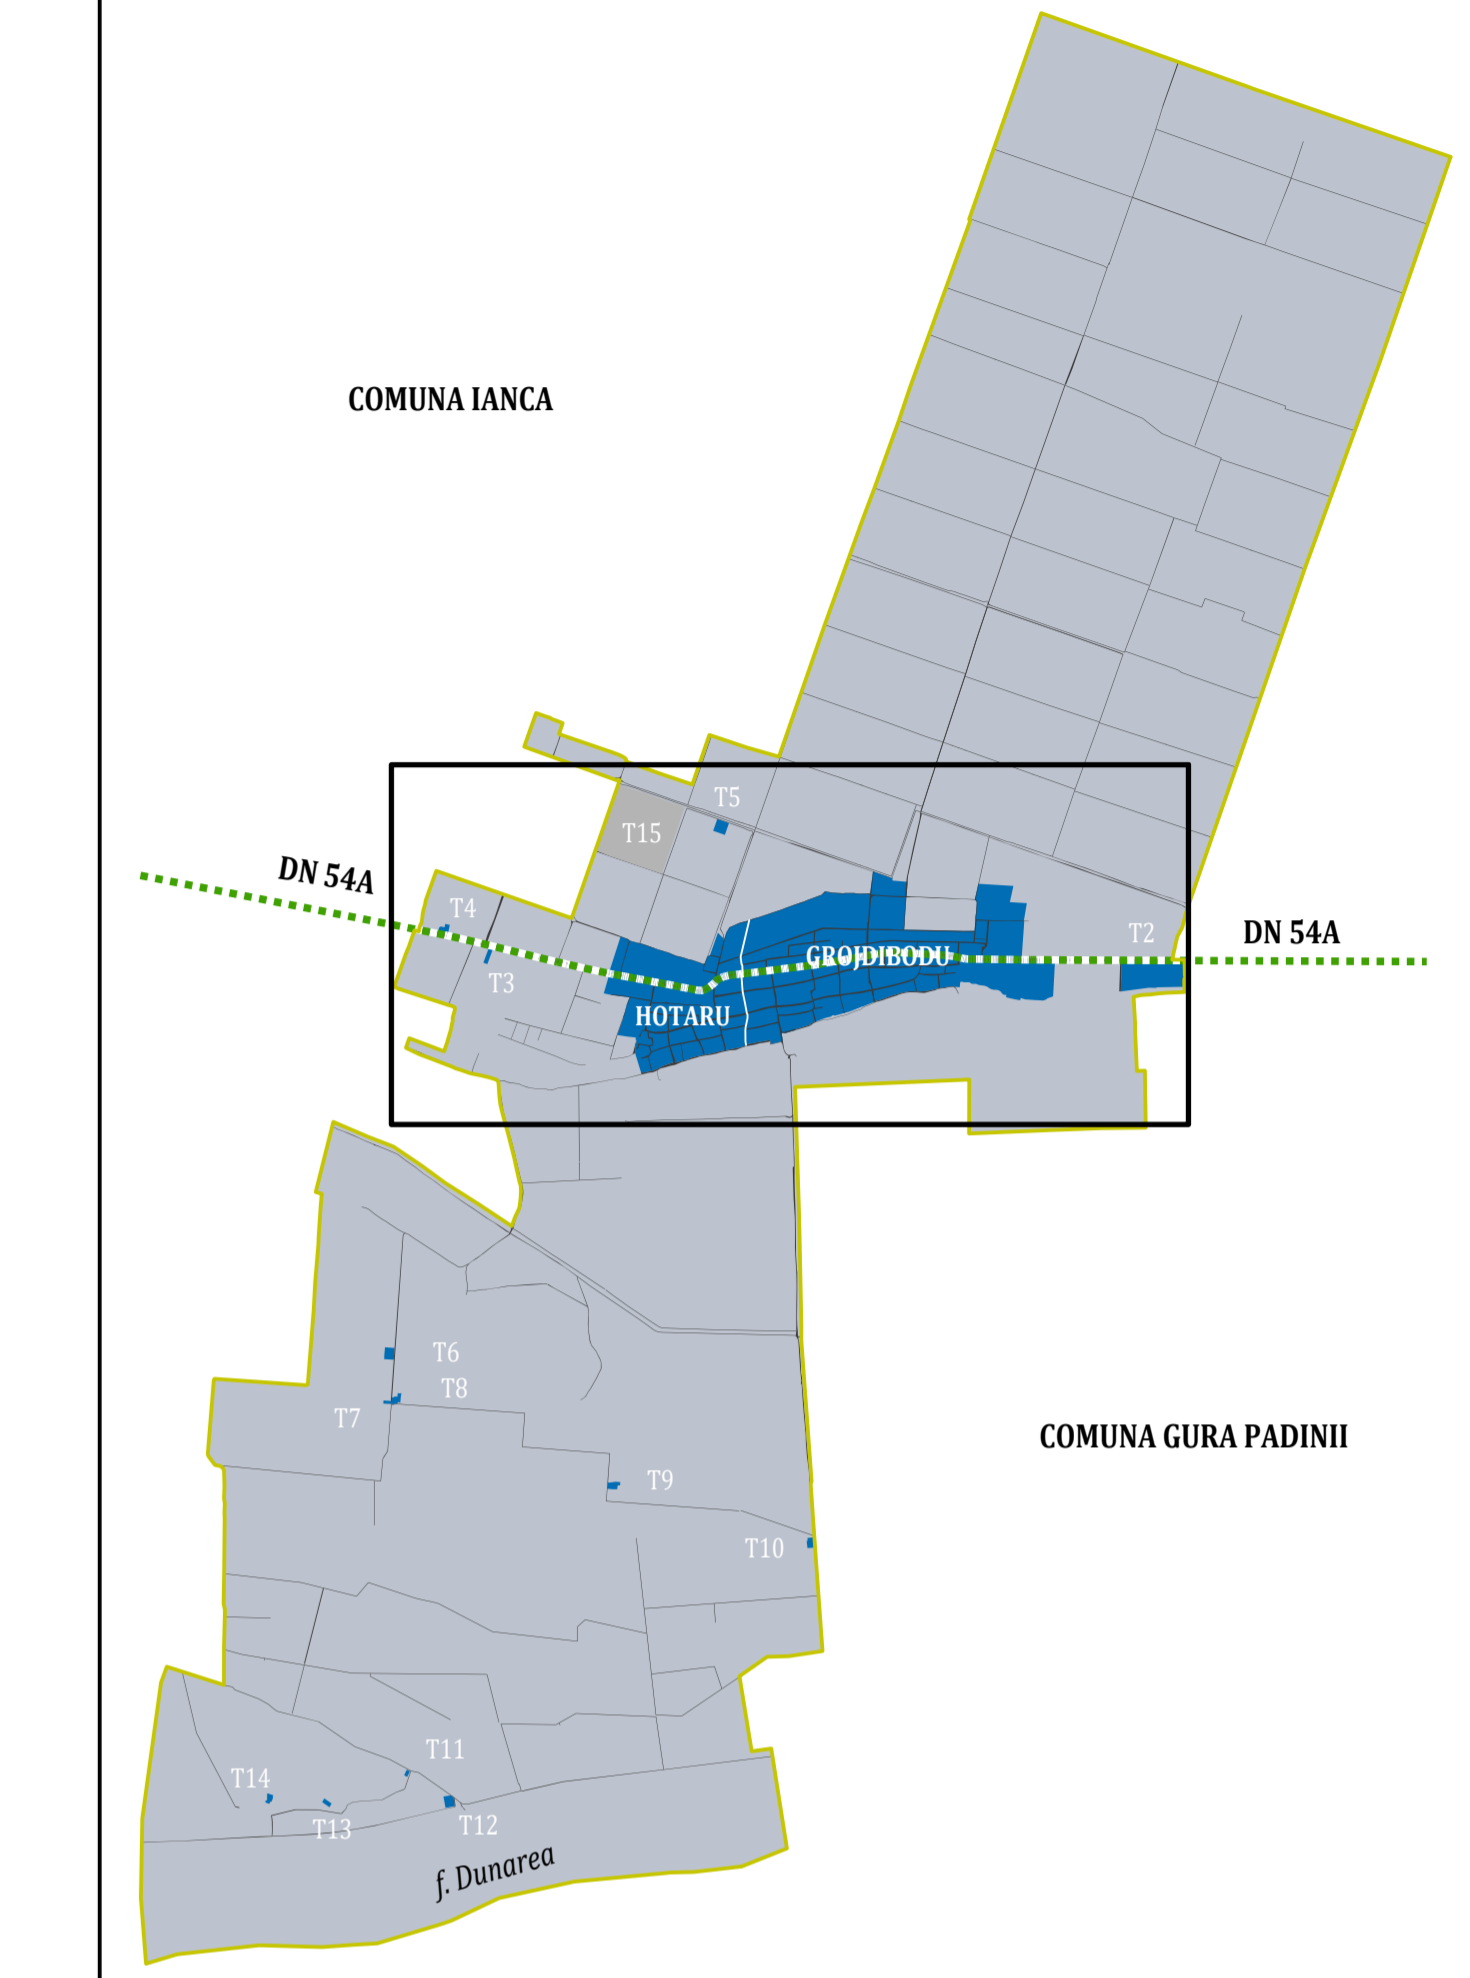

FUNCTIONE	SAT GROJDIBODU	SAT HOTARU	TOTAL	PROCENT
ZONA LOCUINTE	110.27	59.67	169.94	49.78
ZONA INSTITUTII SI SERVICII DE INTERES PUBLIC SI SERVICII/COMERT	3.95	1.85	5.8	1.70
ZONA UNITATI PRODUCTIE SI DEPOZITARE	1.37	0.13	1.5	0.44
ZONA ACTIVITATI AGRICOLE SI AGRO-ZOOTECNICE	1.95	0.33	2.28	0.67
CIMTIR	1.55	0.36	1.91	0.56
SPATII VERZI	1.18	0.00	1.18	0.35
ZONA CAI DE COMUNICATIE RUTIERA	20.85	10.66	31.51	9.23
TERENURI AGRICOLE ARABILE	89.64	30.41	120.05	35.17
TERENURI AGRICOLE PASUNE	2.7	1.49	4.19	1.23
CANAL DE IRIGATII	0.2	0.00	0.2	0.06
TERENURI NEPRODUCTIVE	0.7	1.02	1.72	0.50
ZONA CONSTRUCTIILOR AFERENTE LUCRARILOR EDILITARE	1	0.00	1	0.29
TERENURI CU DESTINATIE SPECIALA	0.1	0.00	0.1	0.03
TOTAL	235.46	105.52	341.38	100.00