


BILANT TERITORIAL

	EXISTENT	PROPOS
$S_T =$	10.972,00 m ²	
$S_C =$	-	1.195,16 m ²
$S_D =$	-	1.195,16 m ²
P.O.T.	-	10,89%
C.U.T.	-	0,10

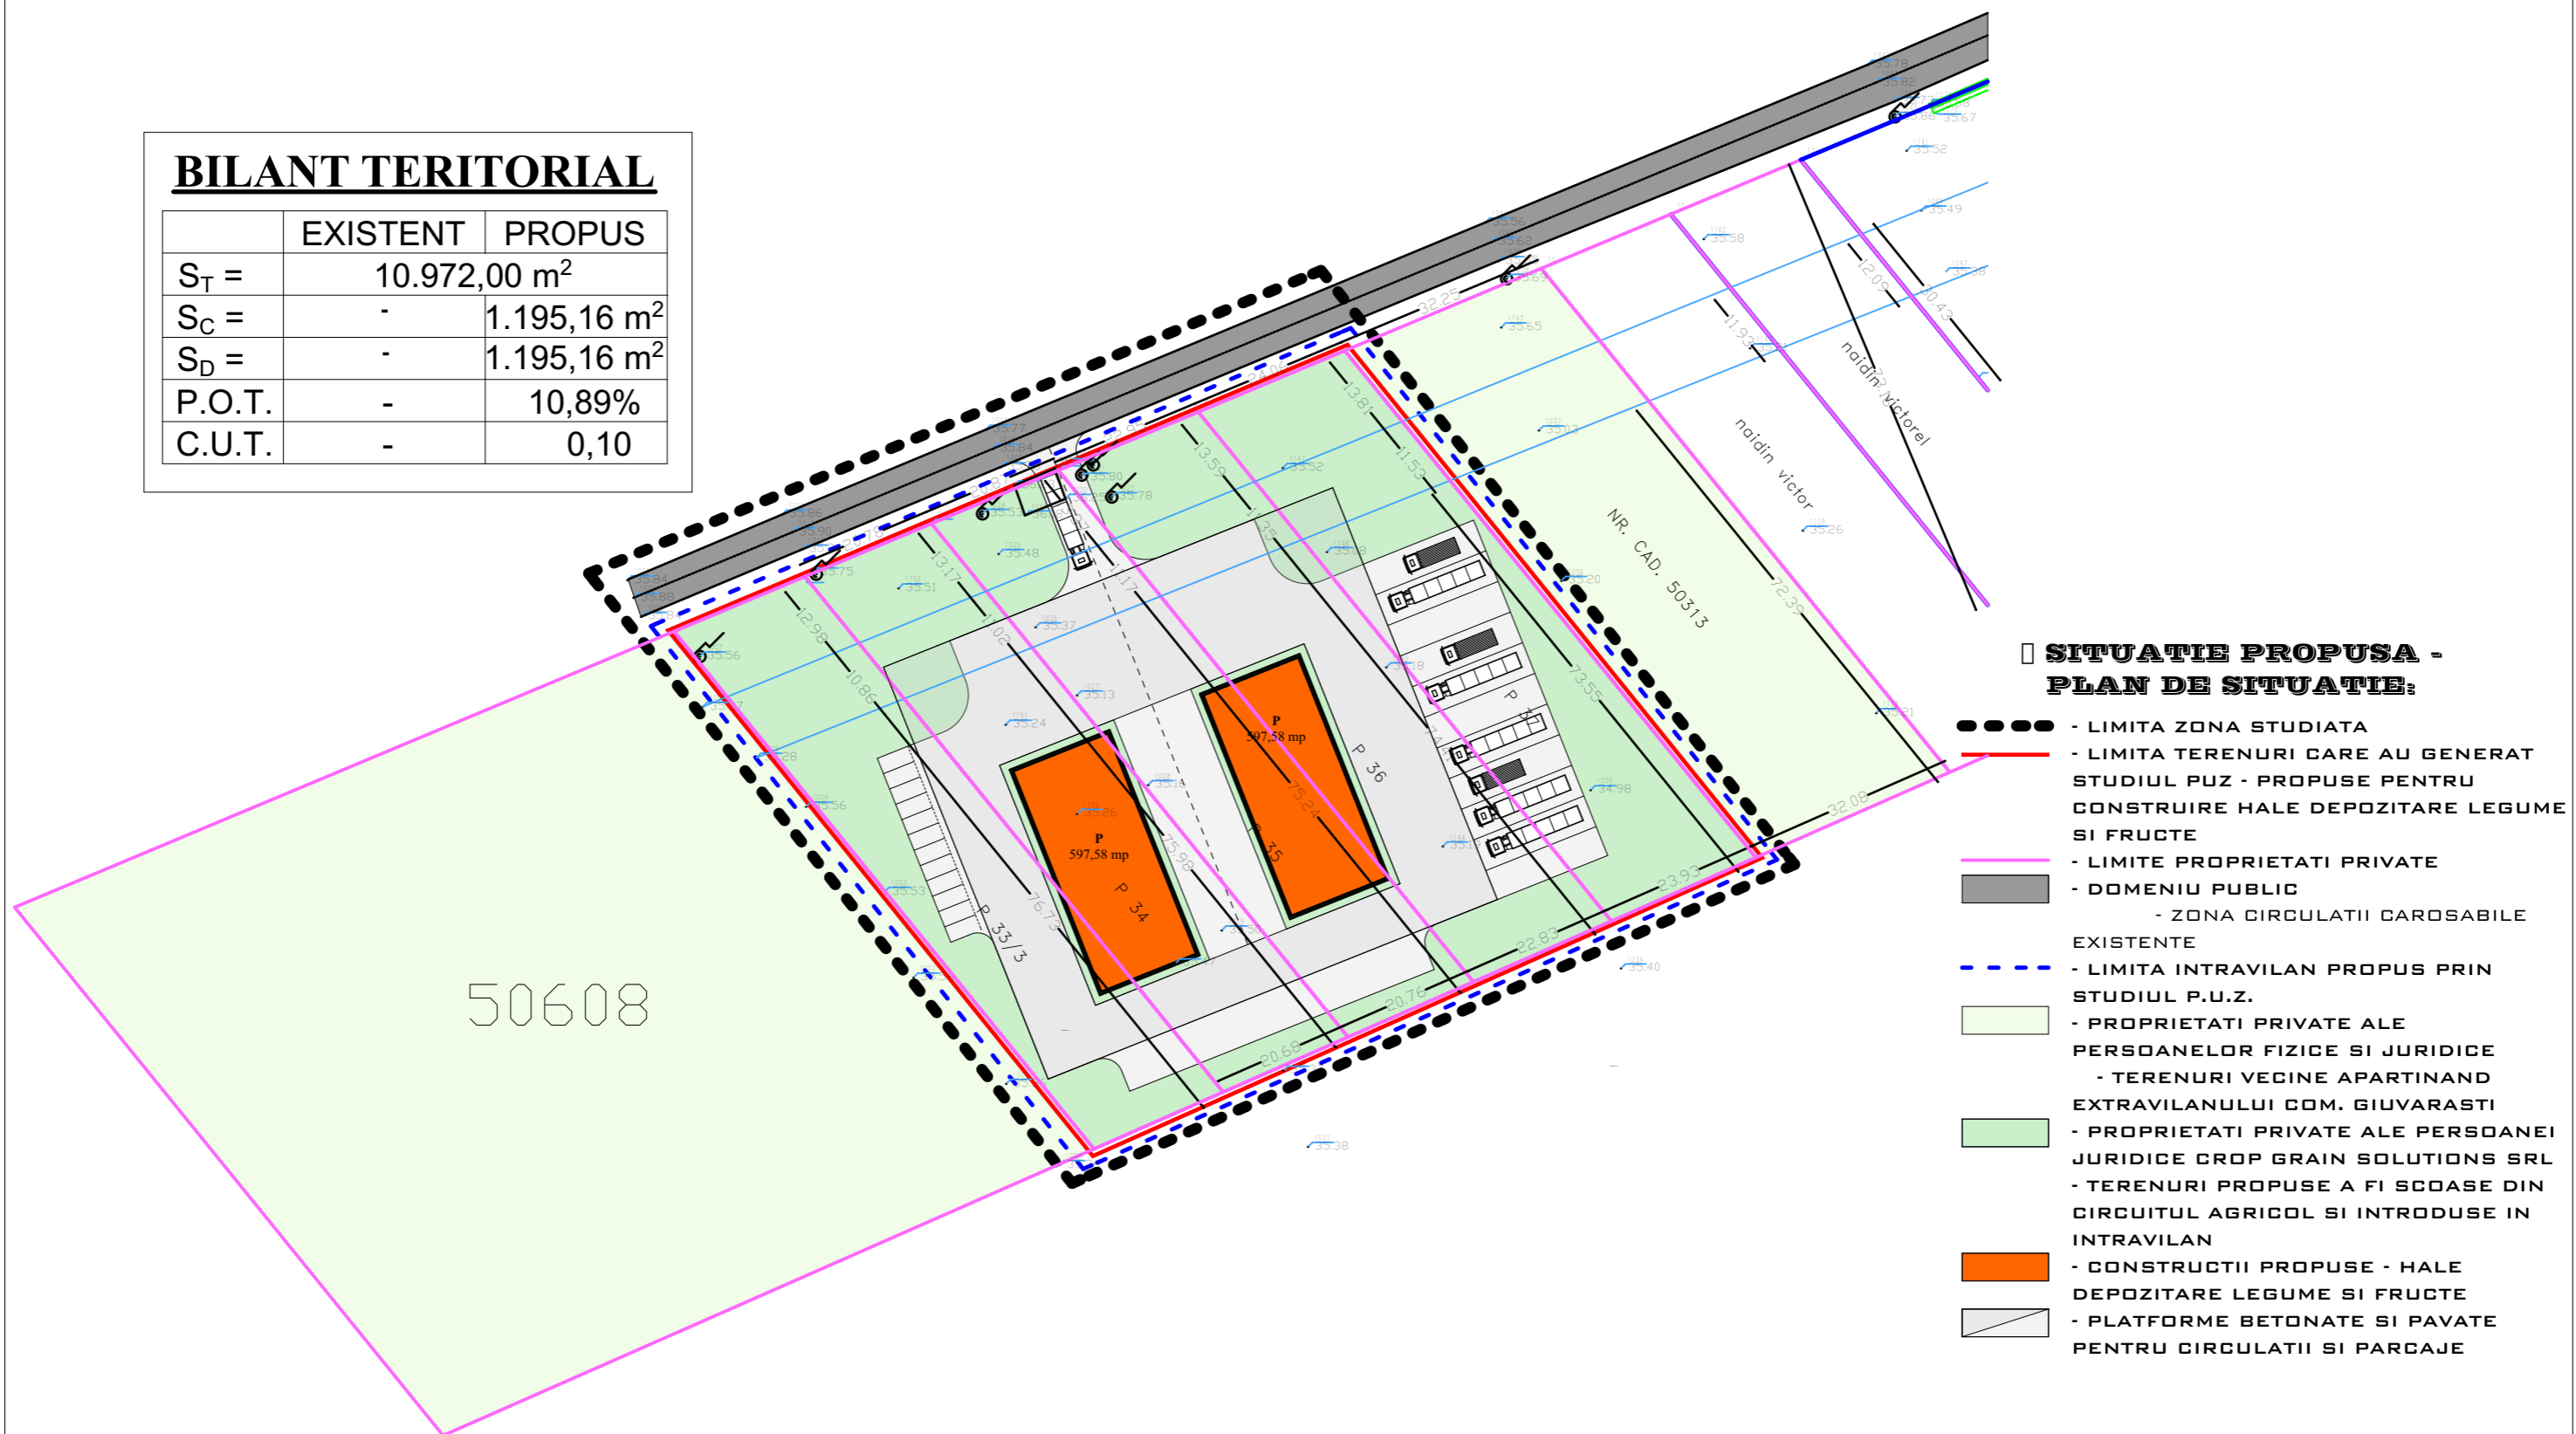

50608

SITUATIE PROPUSA - PLAN DE SITUATIE:

- LIMITA ZONA STUDIATA
- LIMITA TERENURI CARE AU GENERAT STUDIUL PUZ - PROPUSE PENTRU CONSTRUIRE HALE DEPOZITARE LEGUME SI FRUCTE
- LIMITE PROPRIETATI PRIVATE
- DOMENIU PUBLIC
- ZONA CIRCULATII CAROSABILE EXISTENTE
- LIMITA INTRAVILAN PROPUS PRIN STUDIUL P.U.Z.
- PROPRIETATI PRIVATE ALE PERSOANELOR FIZICE SI JURIDICE
- TERENURI VECINE APARTINAND EXTRAVILANULUI COM. GIUVARASTI
- PROPRIETATI PRIVATE ALE PERSOANEI JURIDICE CROP GRAIN SOLUTIONS SRL
- TERENURI PROPUSE A FI SCOASE DIN CIRCUITUL AGRICOL SI INTRODUSE IN INTRAVILAN
- CONSTRUCTII PROPUSE - HALE DEPOZITARE LEGUME SI FRUCTE
- PLATFORME BETONATE SI PAVATE PENTRU CIRCULATII SI PARCAJE

Specificatie	Nume	Semnatura	Cerinta	Referat /Expertiza	Nr./Data
Verificator /Expert					
Verificator /Expert					
	S.C. ARHI STIL CONCEPT S.R.L. J 28 / 67 / 2011 C.U.I. 28013302 str. G-ral Aurel Aldea nr. 25 tel.: ####; e-mail: #### SLATINA, jud. OLT			Beneficiar:	Proiect nr.:
				CROP GRAIN SOLUTIONS SRL COM. CEPARI, SAT CEPARI PAMANTENI, NR. 64, CAM. 1, JUD. ARGES	164/2018
Specificatie	Nume	Semnatura	Scara:	Titlu proiect	Faza:
			1:1000	INITIERE PLAN URBANISTIC ZONAL PENTRU SCOATERE DIN CIRCUITUL AGRICOL SI INTRODUCERE TEREN IN INTRAVILAN IN VEDEREA REALIZARII INVESTITIEI "HALE DEPOZITARE LEGUME SI FRUCTE"	Stud. Oport.
SEF PROIECT	ARH.IONESCU AUREL		Data:	Titlu plansa	Plansa nr.:
PROIECTAT	ARH. MATEI BOGDAN		2018	PLAN DE SITUATIE PROPUS	U.06
DESENAT	ARH. MATEI BOGDAN				