
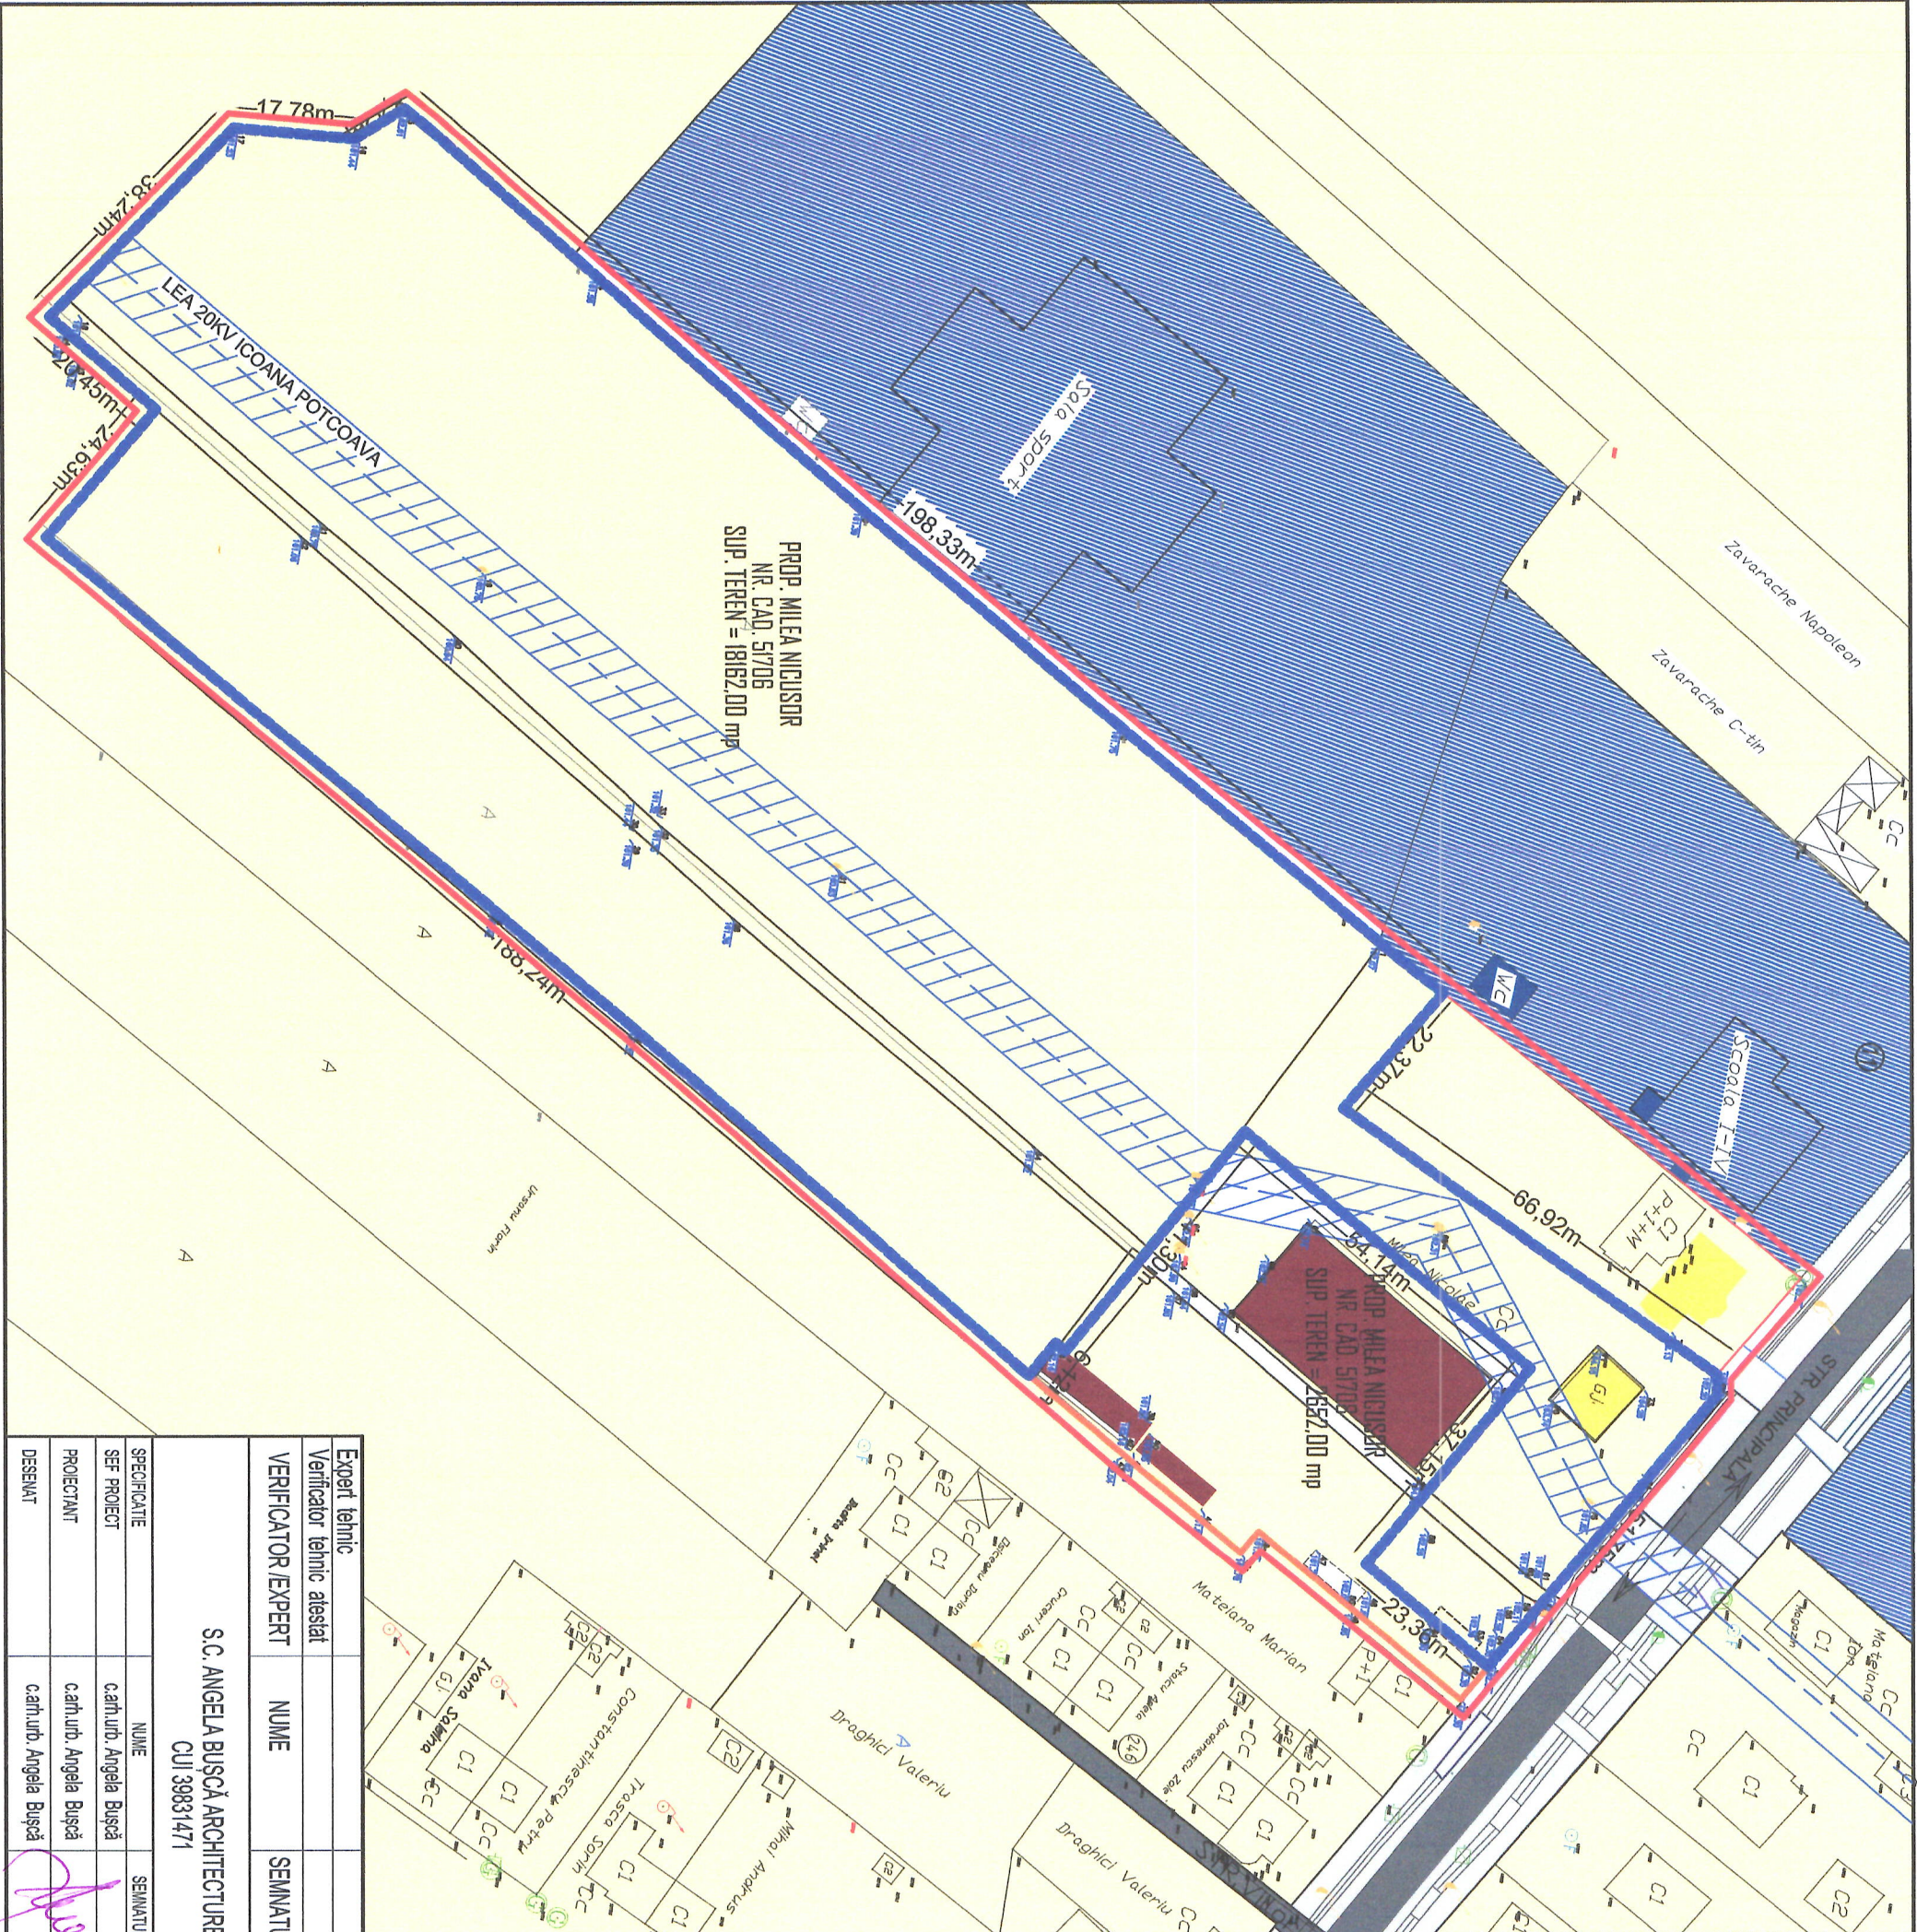


P.U.Z.

PLAN URBANISTIC DE ZONA ORAȘ POTCOAVA STR. PRINCIPALA NR. 228, JUĐ. OLT

LEGENDĂ:

- LIMITA ZONA STUDIATA
- LIMITA TEREN CE A GENERAT P.U.Z. - PROPRIETATE MILEA NICUSOR SUP. TEREN = 18.162,00 mp
- LIMITA TEREN - CALE DE ACCES PROPRIETATE MILEA NICUSOR SUP. TEREN = 2652,00 mp (NR. CAD. 51708)
- CIRCULAȚIE CAROSABILĂ
- CIRCULAȚIE PIETONALĂ
- SENȘ / DIRECTIE DE CIRCULAȚIE
- CONSTRUCȚII EXISTENTE LOCUIRE INDIVIDUALĂ
- CONSTRUCȚII EXISTENTE - INDUSTRIALE
- ZONA LOCUINTE INDIVIDUALE
- ZONA CONSTRUCȚII DE INVATAMANT
- ZONA DE PROTECȚIE LEA 20 Kv

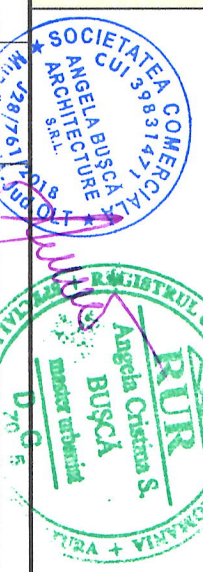

Expert tehnic	Verificator tehnic atestat	NUME	SEMNAȚURA	CERINȚA	REFERAT / EXPERTIZA NR./ DATA	Beneficiar:	Proiect nr.:
VERIFICATOR/EXPERT						MILEA NICUSOR MILEA RODICA DANIELA	13 / 2019
SPECIFICAȚIE	SEF PROIECT	NUME	SEMNAȚURA	SCARA	TITLU PROIECT:		Faza:
PROIECTANT		cașn.urb. Angela Bușcă		1:1000	PLAN URBANISTIC ZONAL - CONSTRUCȚIE RESTAURANT SI MOTEL		P.U.Z.
DESEMAT		cașn.urb. Angela Bușcă		Data: 2019	TITLU PLANȘA:		Planșa nr. U1
		S.C. ANGELA BUȘCĂ ARCHITECTURE S.R.L. CUI 39831471					