STUDIUL P.U.Z. AL SITUATIEI EXISTENTE SE INTOCMESTE IN SCOPUL DETERMINARII CONDITIILOR DE ORGANIZARE A UNEI ZONE
CU FUNCTIUNI AGRICOLE SI SERVICII CU CARACTER AGRO-TEHNIC PE SUPRAFATA DE TEREN STUDIATA.
SE PROPUNE REZOLVAREA CIRCULATIEI CAROSABILE SI PIETONALE, CIRCULATIA JURIDICA A TERENURILOR, ECHIPAREA SI SERVIREA EDILITARA.

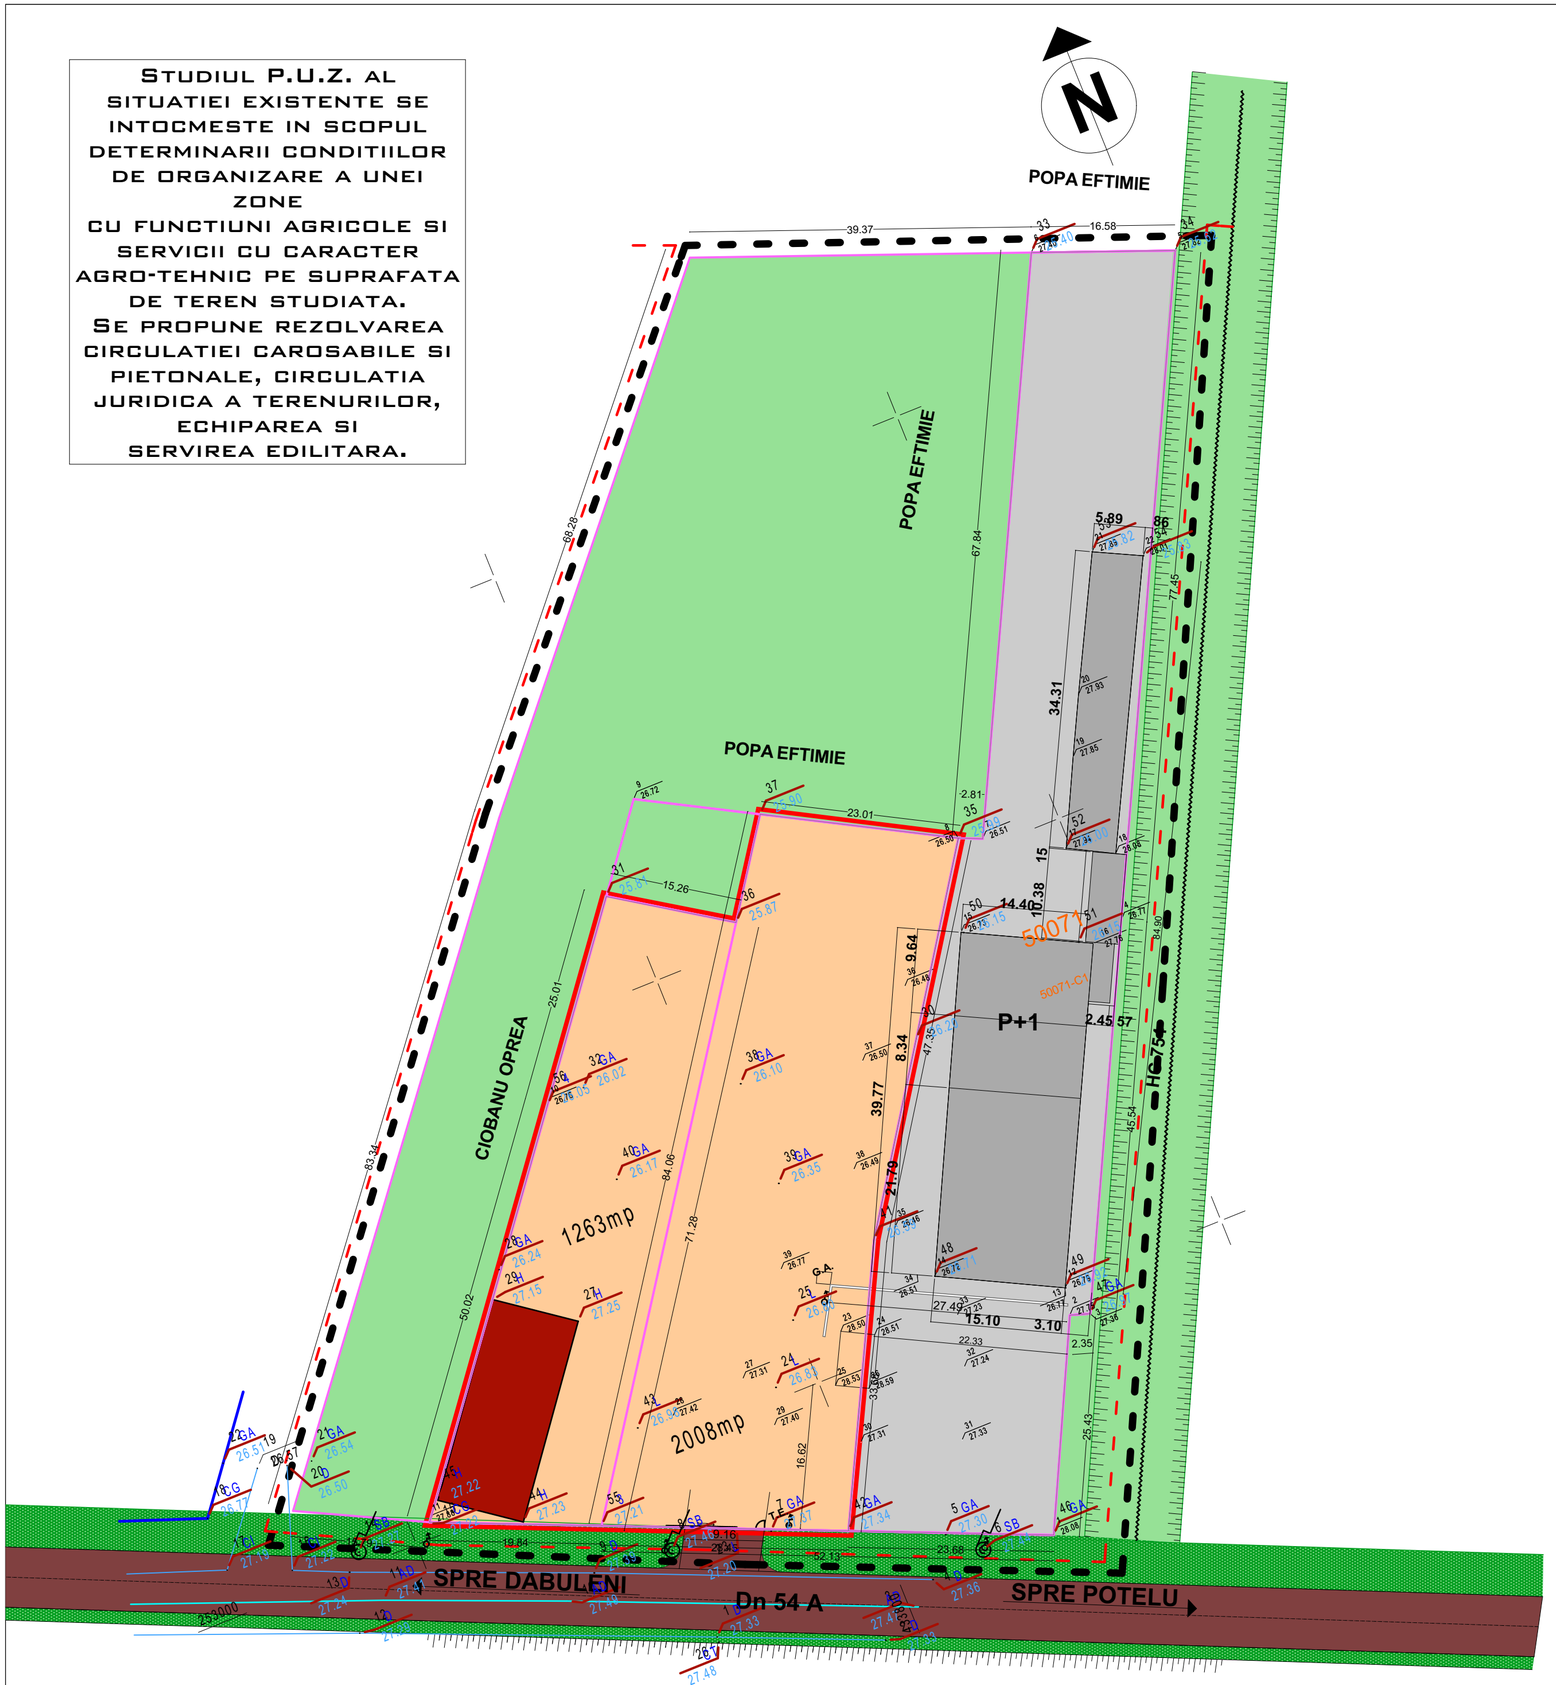

REGIM JURIDIC

FOLOSINTA SI DESTINATIA TERENURILOR

- LIMITA ZONA STUDIATA PRIN P.U.Z.
- LIMITA TEREN CARE A GENERAT STUDIUL P.U.Z.
- LIMITE PROPRIETATI PRIVATE
- LIMITA EXTRAVILAN ARABIL EXISTENT
- DOMENIU PUBLIC
  - ZONA CIRCULATII CAROSABILE EXISTENTE
- TERENURI VECINE CE APARTIN ZONEI DE STUDIU P.U.Z. - TERENURI APARTINAND EXTRAVILANULUI COM. IANCA
- TERENURI VECINE CE APARTIN ZONEI DE STUDIU P.U.Z. - TERENURI APARTINAND INTRAVILANULUI COM. IANCA
- TEREN EXTRAVILAN ARABIL PROPRIETATE PRIVATA CE FACE OBIECTUL STUDIULUI P.U.Z. - SUPRAFATA 3.271,00 MP
- CONSTRUCTII EXISTENTE
- CONSTRUCTII PROPUSE
- DOMENIU AFLAT IN ADMINISTRATIA DRUMURILOR - SPATIU VERDE

Specificatie	Nume	Semnatura	Cerinta	Referat /Expertiza	Nr./Data
Verificator /Expert					
Verificator /Expert					

S.C. ARHI STIL CONCEPT S.R.L.
J 28 / 67 / 2011 C.U.I. 28013302
str. G-ral Aurel Aldea nr. 25
tel.: ####; e-mail: arhistilconcept@yahoo.com
SLATINA, jud. OLT

Beneficiar:
S.C. AGROGRAND SERV S.R.L.
ORAS CORABIA, STR. CARAIMAN, BL. 15AB, SC.1, AP. 1, JUD. OLT

Proiect nr.: 193/2018

Specificatie	Nume	Semnatura	Scara: 1:500	Titlu proiect: INITIERE PUZ PENTRU SCOATEREA DIN CIRCUITUL AGRICOL SI INTRODUCERE TEREN IN INTRAVILAN IN VEDEREA REALIZARII INVESTITIEI "HALA AGRICOLA - DEPOZITARE SI PROCESARE SEMINTE" COMUNA IANCA, T 77, P 298, JUDETUL OLT	Faza: STUD. OPORT.
SEF PROIECT	ARH.IONESCU AUREL		Data:	Titlu plansa: **SITUATIE EXISTENTA - REGIM JURIDIC**	Plansa nr.: **U.06**
PROIECTAT	ARH.GHIDANAC CRISTINA				
DESENAT	ARH.GHIDANAC CRISTINA				