


Statia de epurare ape uzate menajere cuprinde urmatoarele obiecte tehnologice:

- Obiect 1 - Camin de admisie;
- Obiect 2 - Canal gratare;
- Obiect 3 - Camin de by - pass;
- Obiect 4 - Bazin de sedimentare primara;
- 4.1. Camin de nisip si grasimi;
- Obiect 5 - Statie de pompare apa uzata si bazin de omogenizare debite;
- Obiect 6 - Modul de epurare mecano - biologic compact;
- 6.1. Bloc personal de exploatare si camera echipamente deshidratare;
- 6.2. Bloc de epurare biologica si camera tehnica;
- Obiect 7 - Camin de prelevare probe si masurare debite;
- Colector de evacuare ape epurate in emisar;
- Retele tehnologice in incinta;
- Drum de acces si platforme in incinta;
- Imprejmuire statie de epurare;
- Bransament de apa pentru statia de epurare;
- Retele electrice in incinta;
- Instalatii electrice de forta si priza de pamant;
- Instalatie electrica de iluminat exterior incinta;
- Instalatii electrice de joasa tensiune in incinta.


BILANT TERITORIAL PROPUIS:
 S teren = 1.000,00 mp
 P.O.T. maxim admis = 50,00 %
 C.U.T. maxim admis = 1,8 ADC/mp teren

Se propune extinderea intravilanului localitatii Visina cu o suprafata de 1.000,00 mp.

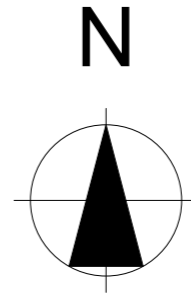

SITUATIE PROPUSA - REGLEMENTARI:

- - - - - LIMITA ZONA STUDIATA PRIN P.U.Z.
- - - - - LIMITA TEREN CARE A GENERAT STUDIUL P.U.Z.
- - - - - LIMITE PROPRIETATI PRIVATE
- - - - - DOMENIU PUBLIC
- - - - - ZONA CIRCULATII CAROSABILE EXISTENTE (DRUM DE EXPLOATARE)
- - - - - LIMITA INTRAVILAN PROPUIS
- - - - - PROPRIETATI PRIVATE ALE PERSOANELOR FIZICE SI JURIDICE
- - - - - ZONA UNITATI ECONOMICE AGRICOLE
- - - - - TERENURI VECINE APARTINAND EXTRAVILANULUI COM. VISINA
- - - - - PROPRIETATE PRIVATA A PRIMARIEI COMUNEI VISINA
- - - - - ZONA GOSPODARIE COMUNALA (STATIE DE EPURARE - SERVICII FARA IMPACT ASUPRA MEDIULUI)
- - - - - TERENURI APARTINAND EXTRAVILANULUI COM. VISINA, CATEGORIA "ARABIL" PROPUSE PENTRU SCOATAREA DIN CIRCUITUL AGRICOL SI INTRODUCEREA IN INTRAVILAN
- - - - - SIMBOL UNITATE TERITORIALA DE REFERINTA (U.T.R.)
- - - - - CONSTRUCTII PROPUSE (STATIE DE EPURARE)
- - - - - SPATIU VERDE PROPUIS
- - - - - CURS DE APA - CANAL CN 52
- - - - - SENSURI AUTO
- - - - - ACCESE PIETONALE

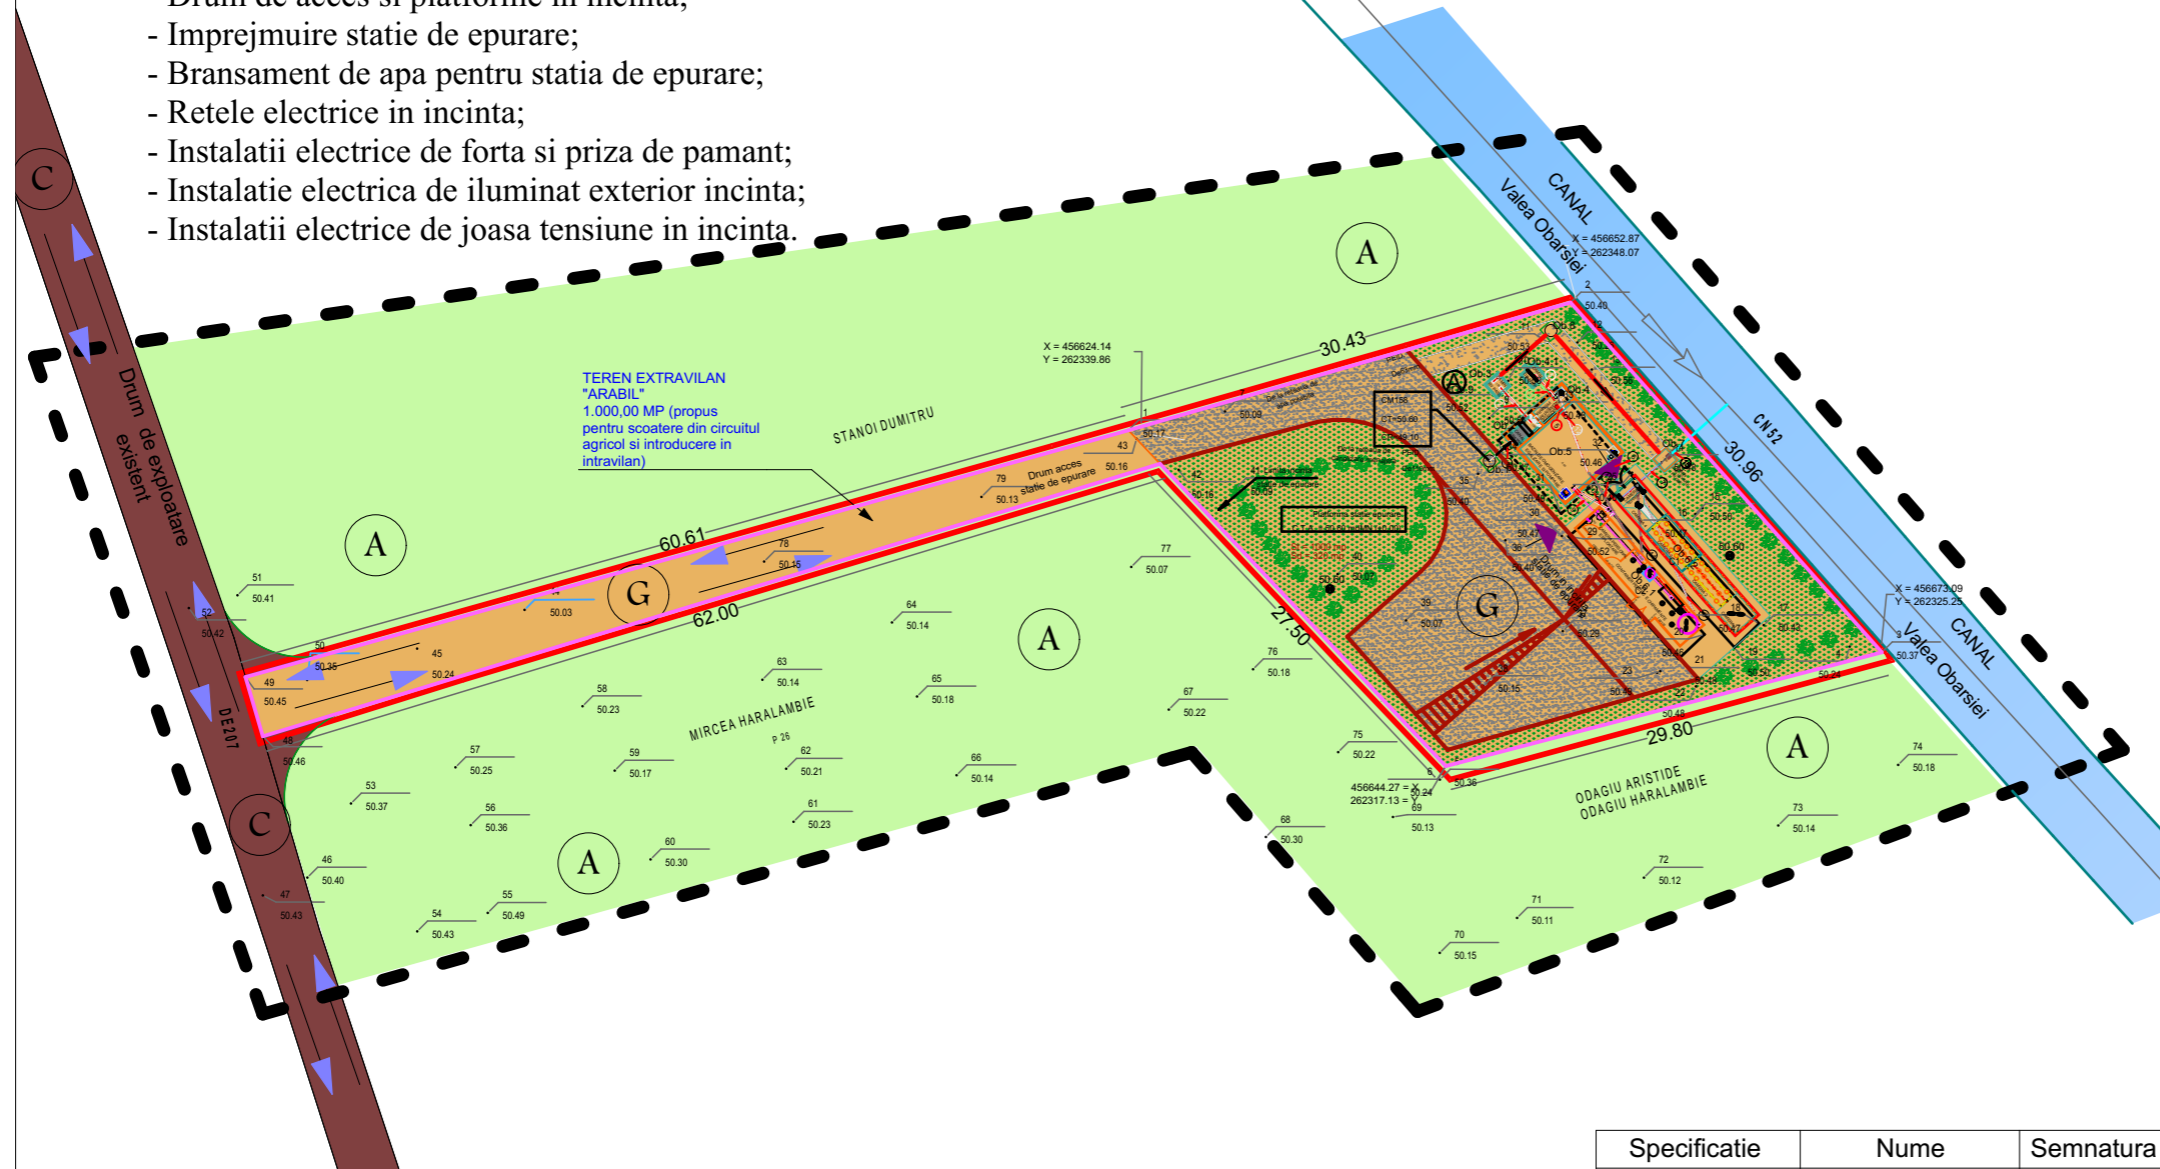

AVIZAT.
CONSILIUL JUDETEAN OLT

ARHITECT SEF,
OVIDIU M. DAVIDESCU

Specificatie	Nume	Semnatura	Cerinta	Referat /Expertiza	Nr./Data
Verificator /Expert					
Verificator /Expert					
 S.C. ARHI STIL CONCEPT S.R.L. J 28 / 67 / 2011 C.U.I. 28013302 str. G-ral Aurel Aldea nr. 25 tel.: #####; e-mail: ##### SLATINA, jud. OLT				Beneficiar:	Proiect nr.:
				PRIMARIA COMUNEI VISINA COMUNA VISINA, JUD. OLT	2 / 2017
Specificatie	Nume	Semnatura	Scara:	Titlu proiect	Faza:
SEF PROIECT	ARH.IONESCU AUREL		1:500	INITIERE PUZ PENTRU INTRODUCERE TEREN IN INTRAVILAN IN VEDEREA REALIZARII INVESTITIEI "DEZVOLTAREA INFRASTRUCTURII DE APA SI APA UZATA DIN JUD. OLT IN PER. 2014-2020 - EXTINDEREA RETELEI DE CANALIZARE MENAJERA SI A STATIEI DE EPURARE IN AGLOMERAREA VISINA"	ST.OPORT.
PROIECTAT	ARH. GHIDANAC CRISTINA		Data:	Titlu plansa	Plansa nr.:
DESENAT	ARH. GHIDANAC CRISTINA			REGLEMENTARI URBANISTICE - SITUATIE PROPUSA	U.08