


PLAN URBANISTIC ZONAL


INITIERE PUZ PENTRU INTRODUCERE TEREN IN INTRAVILAN SI CONSTRUIRE SALA DE EVENIMENTE, COMUNA BOBICESTI, TARLA 84, PARCELA 133/2, 132/1, JUD. OLT NR. CAD 50712

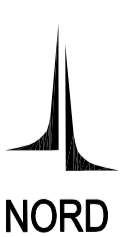

PLAN SITUATIE EXISTENTA

LUNGIME SEGMENTE

Punct inceput	Punct sfarsit	Lungime segment(m)
1	2	2.727
2	3	4.34
3	4	15.01
4	5	184.359
5	6	74.80
6	7	14.58
7	8	6.761
8	1	261.25

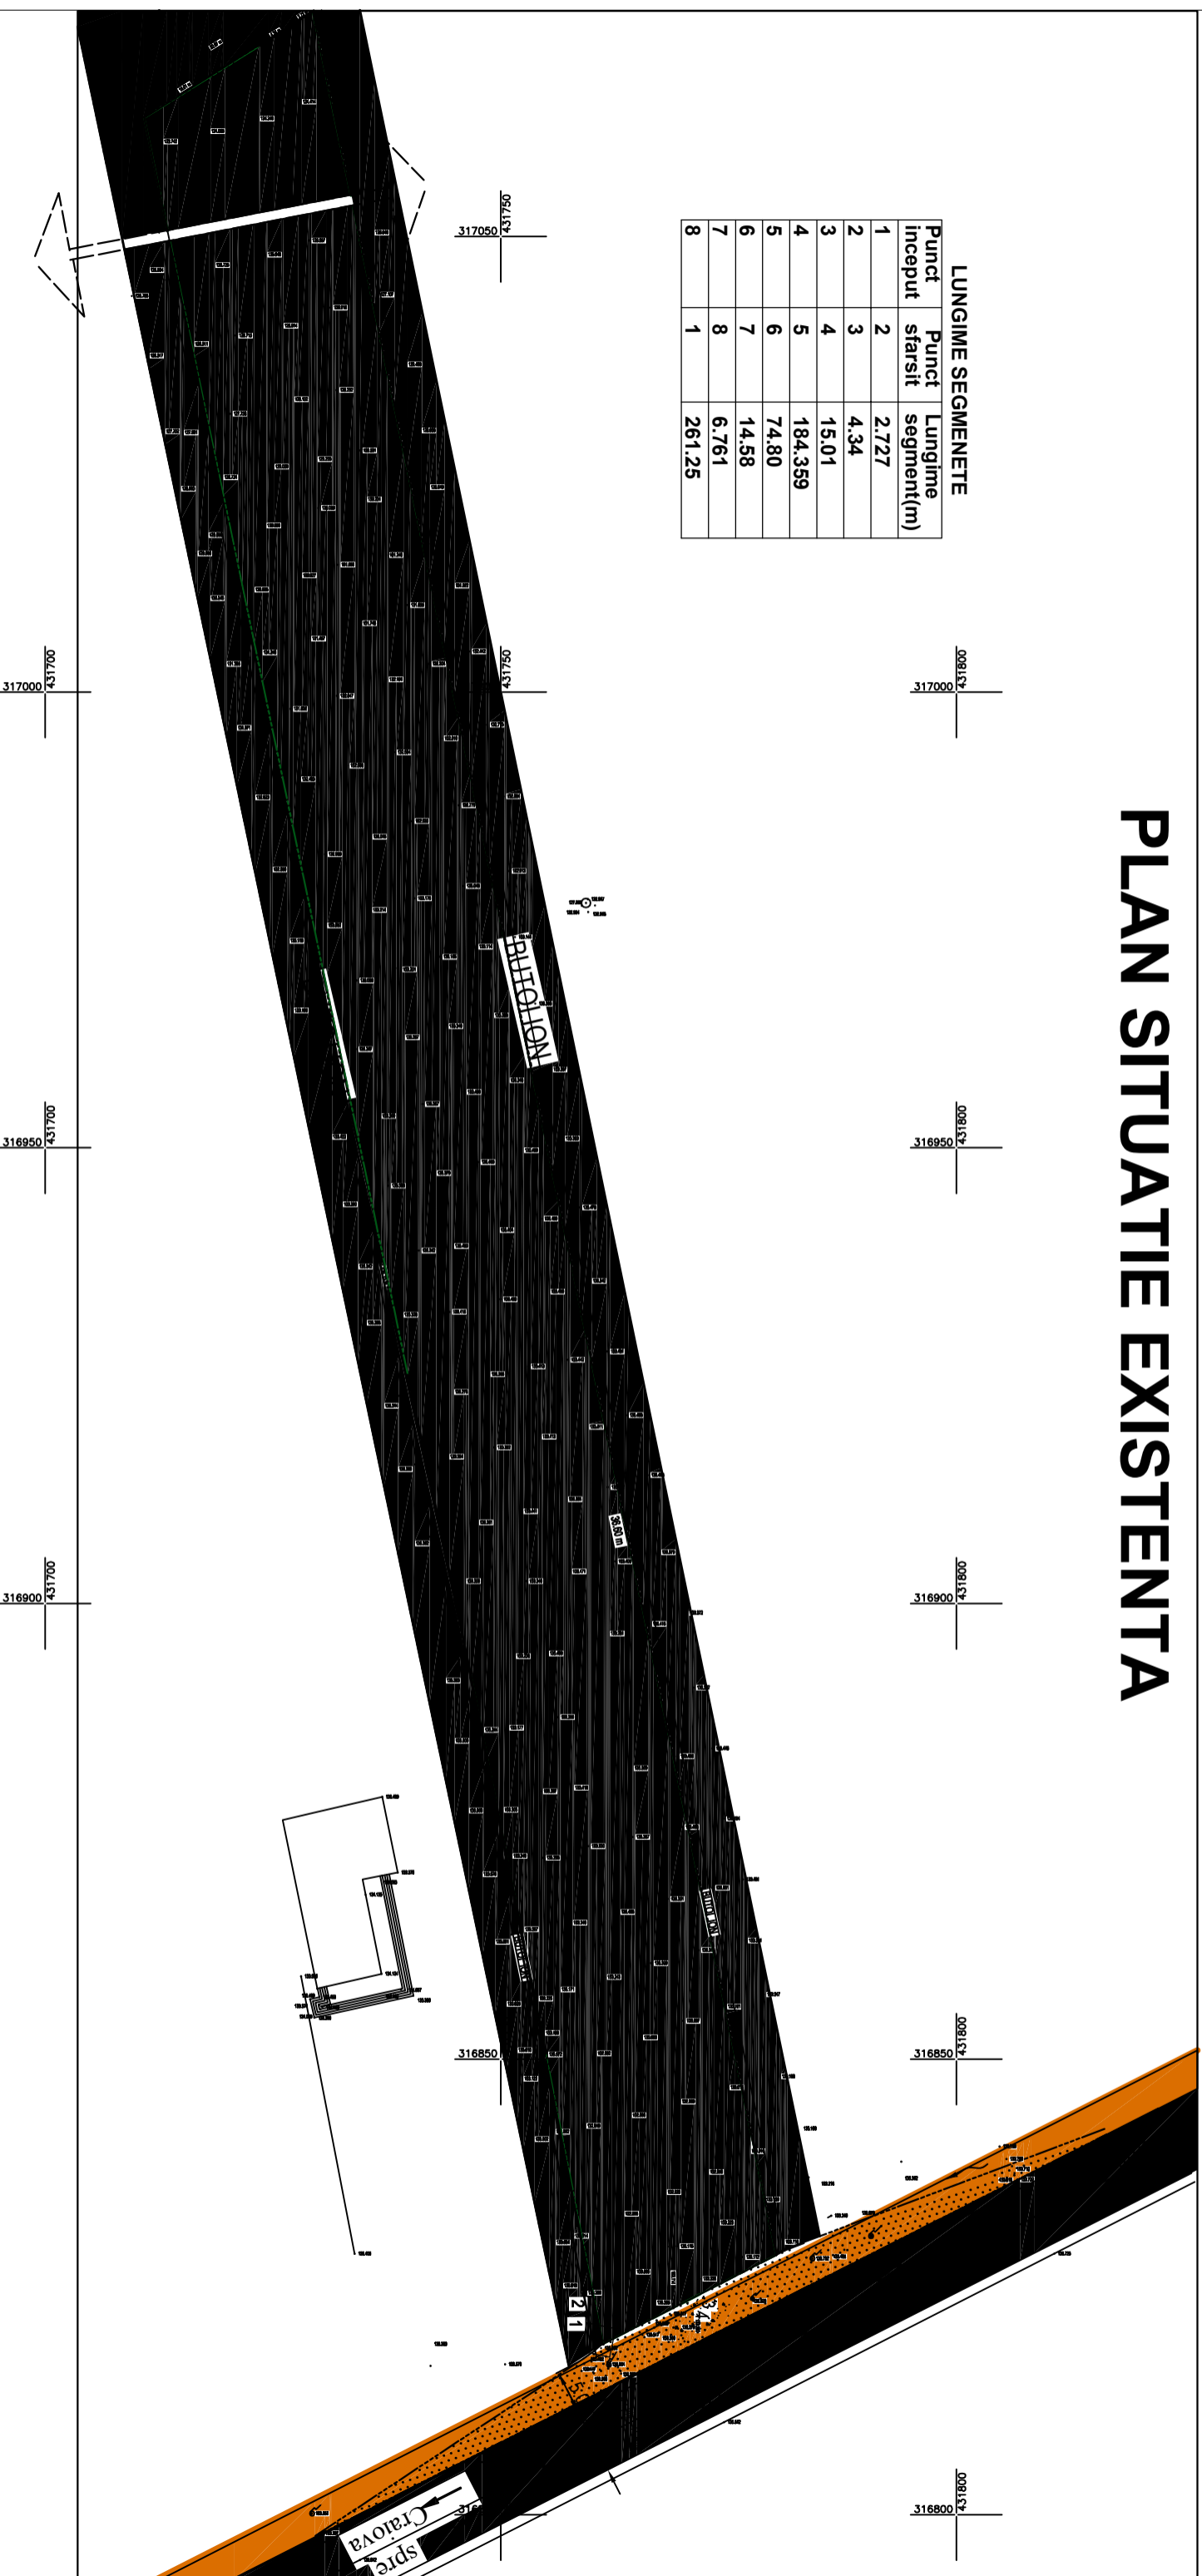

LEGENDA

- LIMITA TEREN CE FACE OBIECTUL P.U.Z.
- LIMITA PROPRIETATE PERSOANE FIZICE SAU JURIDICE
- TEREN PROPUZ PTR. SCOATEREA DIN CIRCUITUL AGRICOL
- TEREN PROPRIETATE PRIVATA A TEREN EXTRAVILAN ARABIL
- TERENURI VECINE CE APARTIN ZONEI DE STUDIU PUZ.
- TERENURI APARTINAND EXTRAVILANULUI COM. BOBICESTI
- TEREN DOMENIU PUBLIC

-SUPRAFATA DE TEREN PENTRU CARE SE PROPUNE SCHIMBAREA CATEGORIEI DE FOLOSINTA DIN TEREN ARABIL IN TEREN CURTI CONSTRUCII=5281.00mp
-SUPRAFATA DE TEREN PROPUZ PENTRU SCOATEREA DIN CIRCUITUL AGRICOL=5281.00mp

VERIFICATOR/ EXPERT	NUME	SEMNATURA	CERINTA	REFERAT/EXPERTIZA NR./DATA
	S.C. ARTCAD BUILDING			Beneficiar: HOCH AURELIA COM. BOBICESTI, SAT. MARIU, JUD. OLT

SPECIFICATIE	NUME	SEMNATURA	Scara:	Titlu plansa:	FAZA
SEF PROIECT	Ing. A. IONESCU		1:500	Titlu proiect:	PUZ
PROIECTANT	Ing. A. IONESCU		Data:	INITIERE PUZ PENTRU INTRODUCERE TEREN IN INTRAVILAN CONSTRUIRE SALA DE EVENIMENTE	PR. NR. 114/2016
DESEANAT	Ing. F. BUGA		2017	PLAN DE SITUATIE EXISTENT	PL. NR. A.01