
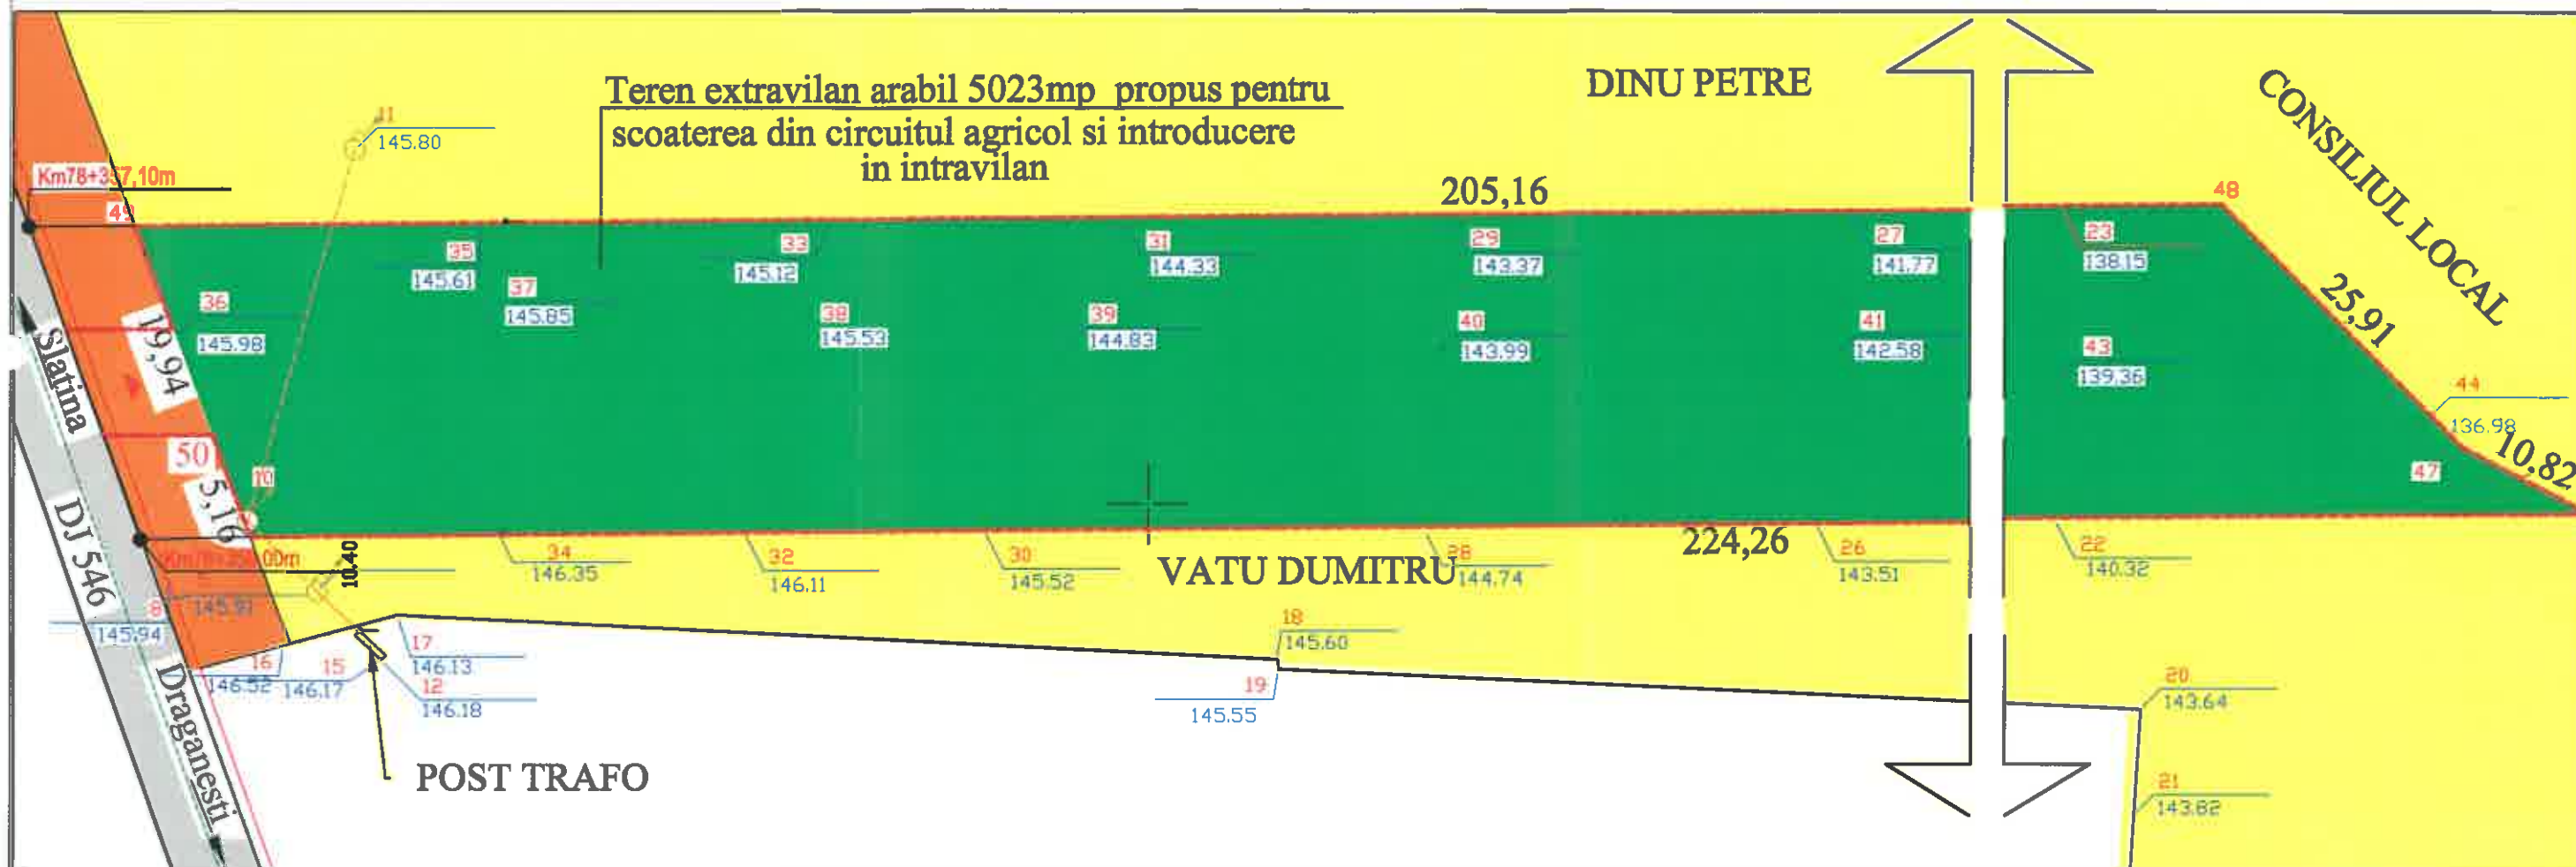


# PLAN URBANISTIC ZONAL

INITIERE PUZ PENTRU INTRODUCERE TEREN IN INTRAVILAN  
SI CONSTRUIRE SPALATORIE AUTO CU VULCANIZARE SI CAFENEA  
COM. COTEANA, T. 15, P. 5, JUD. OLT NR. CAD 50629

## - PLAN SITUATIA EXISTENTA -

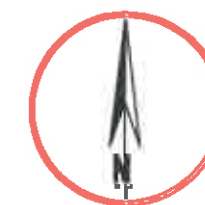

### LEGENDA

	LIMITA TEREN CE FACE OBIECTUL P.U.Z.
	TEREN PROPRIETATE PRIVATA TEREN EXTRTAVILAN ARABIL
	TERENURI VECINE CE APARTIN ZONEI DE STUDIU PUZ. TERENURI APARTINAD EXTRAVILANULUI COM. COTEANA
	DRUMURI IMPORTANTA ZONALA
	TEREN DOMENIU PUBLIC
	RETEA ENERGIE ELECTRICA

Parcela (1)

Nr. Pct.	Coordonate pct.de contur		Lungimi laturi D(i,i+1)
	Y [m]	X [m]	
45	455832.231	312597.519	224.26
46	456056.484	312599.516	10.82
47	456046.886	312604.506	25.91
48	456028.598	312622.861	205.16
49	455823.448	312621.034	19.94
50	455830.425	312602.355	5.16
S(1)=5023.05mp P=491.25			

VERIFICATOR/ EXPERT	NUME	SEM NATURA	CERINTA	REFERAT/EXPERTIZA NR./DATA
PROIECTANT GENERAL	S.C. ART-EL ALION PROIECT S.R.L.			BENEFICIAR:
PROIECTANT DE SPECIALITATE	B.I.A. 34			COM. COTEANA, SAT COTEANA, STR. DRUM JUDETEAN NR 546, NR.51, JUD. OLT
SPECIFICATIE	NUME	SEM NATURA	SCARA:	TITLU PROIECT:
SEF PROIECT	ARH. C. COLUMBAN		1/500	INITIERE PUZ PENTRU INTRODUCERE TEREN IN INTRAVILAN SI CONSTRUIRE SPALATORIE AUTO CU VULCANIZARE SI CAFENEA, COM. COTEANA, TARLA 16, PARCELA 16, JUD. OLT
PROIECTAT	ARH. C. COLUMBAN		DATA:	TITLU PLANSA:
DESENAT	ARH. C. COLUMBAN		2017	PLAN SITUATIE EXISTENTA
				PROIECT NR.: 1
				FAZA: P.U.Z.
				PLANSA NR.: A2

