

NOTA:
 PLANUL URBANISTIC ZONAL - se întocmeste la solicitarea beneficiarilor în vederea realizării de investiții noi, la nivel de comună. Lucrările propuse privește construirea de noi investiții pentru construirea unei hale de procesare ulei și a unui siloz alimentare pentru crearea unui flux adecvat activității de bază pe terenul studiat (construire hala procesare și siloz alimentare).
 Terenul care a generat PUZ în Suprafața de 12017,00mp cu funcțiunea de teren curți construcții.

BILANT TERITORIAL

S_{TEREN} = 12017,00 mp

S_{C existent} = 4469,00 mp

S_{Dexistent} = 5349,00 mp

POT_{existent} = 37.18 %

CUT_{existent} = 0.445



Nr.cad. 50095



Regimul Juridic
 Terenul studiat se află în intravilanul comunei Strejești , Str. Libertății, Nr.2 și este proprietate privată a S.C. ENERGIA VERDE S.A., este identificat prin nr. Cad. 50101.
 Regimul economic
 Conform P.U.G. al comunei Strejești, terenul se află în intravilanul localității și are destinația de teren curți construcții.

LEGENDA:

- LIMITA PROPRIETATE STUDIATA
- AX DRUM
- CONSTRUCTII EXISTENTE CE SE VOR DESFIINTA
- CONSTRUCTII EXISTENTE SI MENTINUTE

BILANT TERITORIAL:

Suprafata Teren Ca A Generat PUZ = 12017,00mp
 REGIM DE INALTIME = MAXIM P+ 2 NIVELE

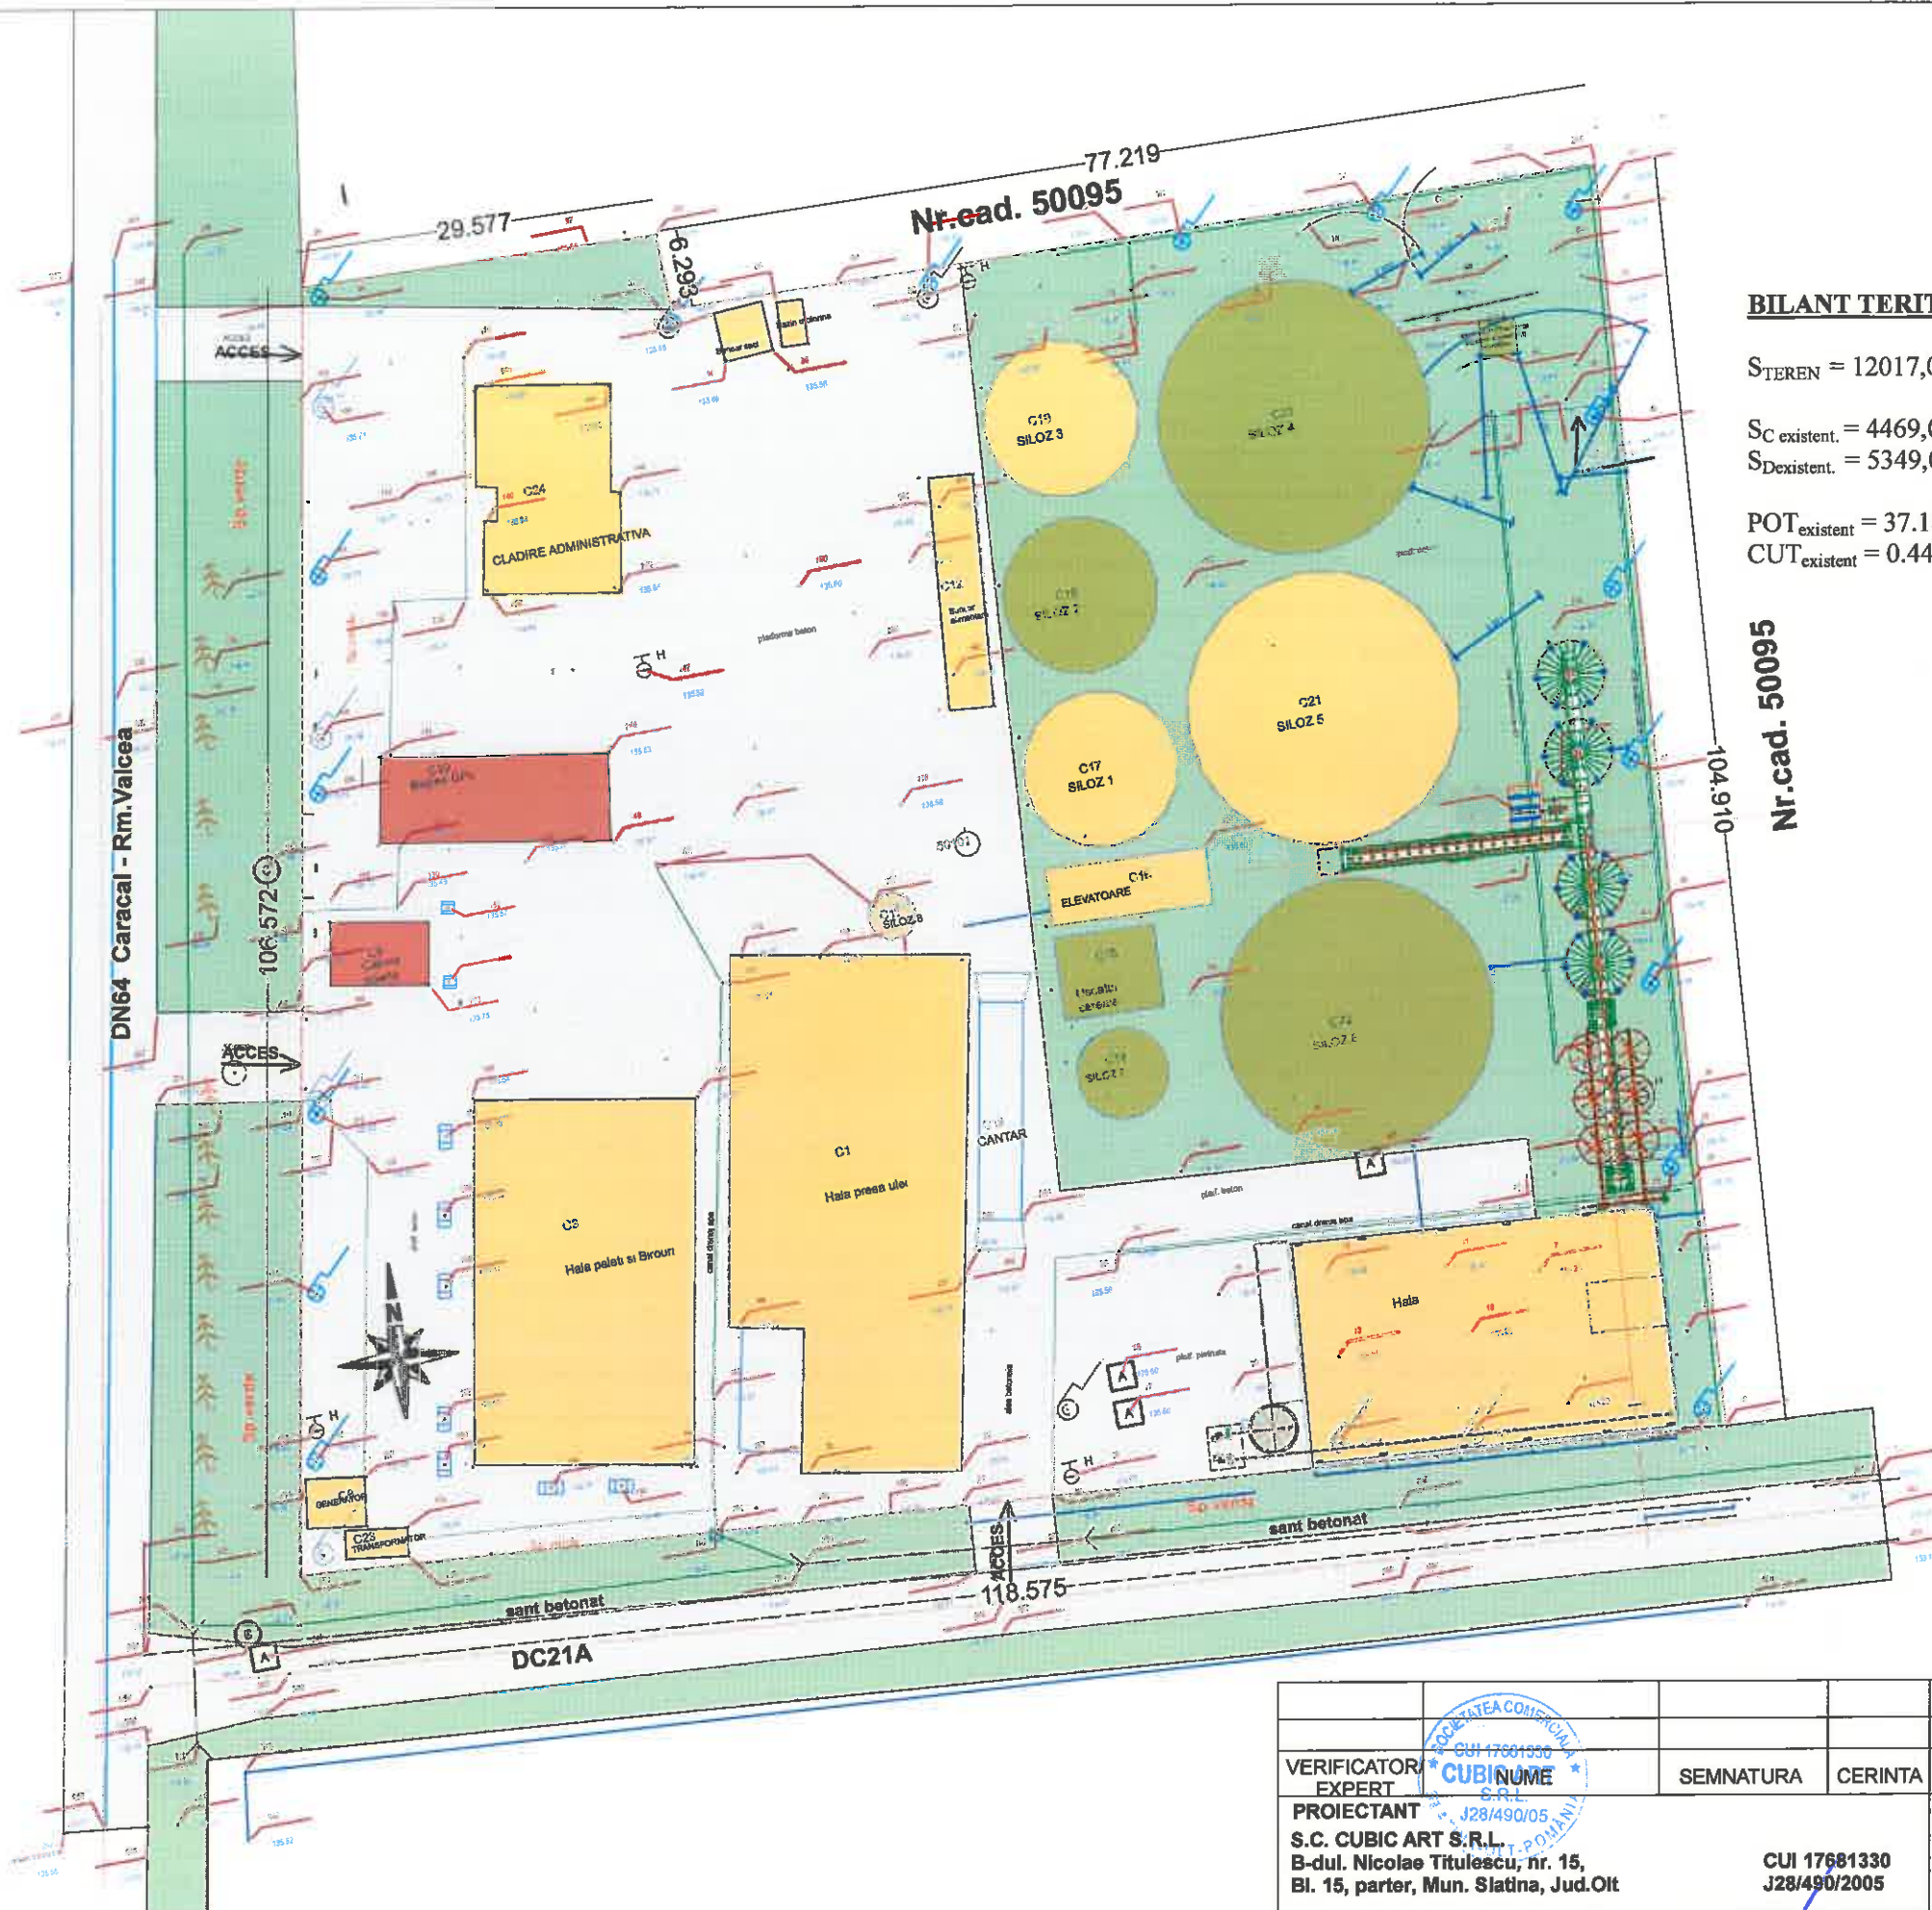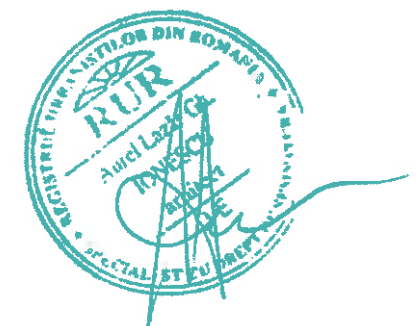

VERIFICATOR EXPERT	SEMNATURA	CERINTA	REFERAT/EXPERTIZA NR./DATA
PROIECTANT S.C. CUBIC ART S.R.L. B-dul. Nicolae Titulescu, nr. 15, Bl. 15, parter, Mun. Slatina, Jud.Olt	SEMNATURA	CERINTA	REFERAT/EXPERTIZA NR./DATA
SPECIFICATIE	NUME	SEMNATURA	SCARA
SEF PROIECT	arh.IONESCU AUREL LAZAR		1:500
PROIECTAT	arh.IONESCU AUREL LAZAR		DATA
DESENAT	Ing.MITROI GEORGIAN		2021
BENEFICIAR: S.C. ENERGIA VERDE STREJESTI S.A. comuna Strejești, sat. Colibasi, Str.Libertății, nr.2, Judetul Olt			Proiect nr. 406/21/CUB
TITLU PROIECT Studiu De Oportunitate. pentru Desfiintare GPL, cabina poarta si Construire hala procesare ulei si siloz alimentare comuna Strejești, sat. Colibasi, Str.Libertății, nr.2, Judetul Olt			Faza: S.O.
TITLU PLANSA PLAN DE SITUATIE EXISTENT			Plansa: A.03