


CALCULUL SUPRAFETEI T7/3, P.33/1

Nr. Pct.	Coordonate pct.de contur		Lungimi laturi
	E [m]	N [m]	D _i [m]
182	474530.240	256204.175	9.12
183	474621.696	256523.214	0.31
184	474621.813	256522.927	3.53
185	474623.151	256519.657	2.97
186	474625.903	256520.782	3.53
187	474624.566	256524.053	2.97
184	474621.813	256522.927	0.31
183	474621.696	256523.214	4.65
188	474625.990	256525.009	99.52
189	474668.678	256447.715	103.22
190	474594.207	256406.122	101.55

S = 10010 mp

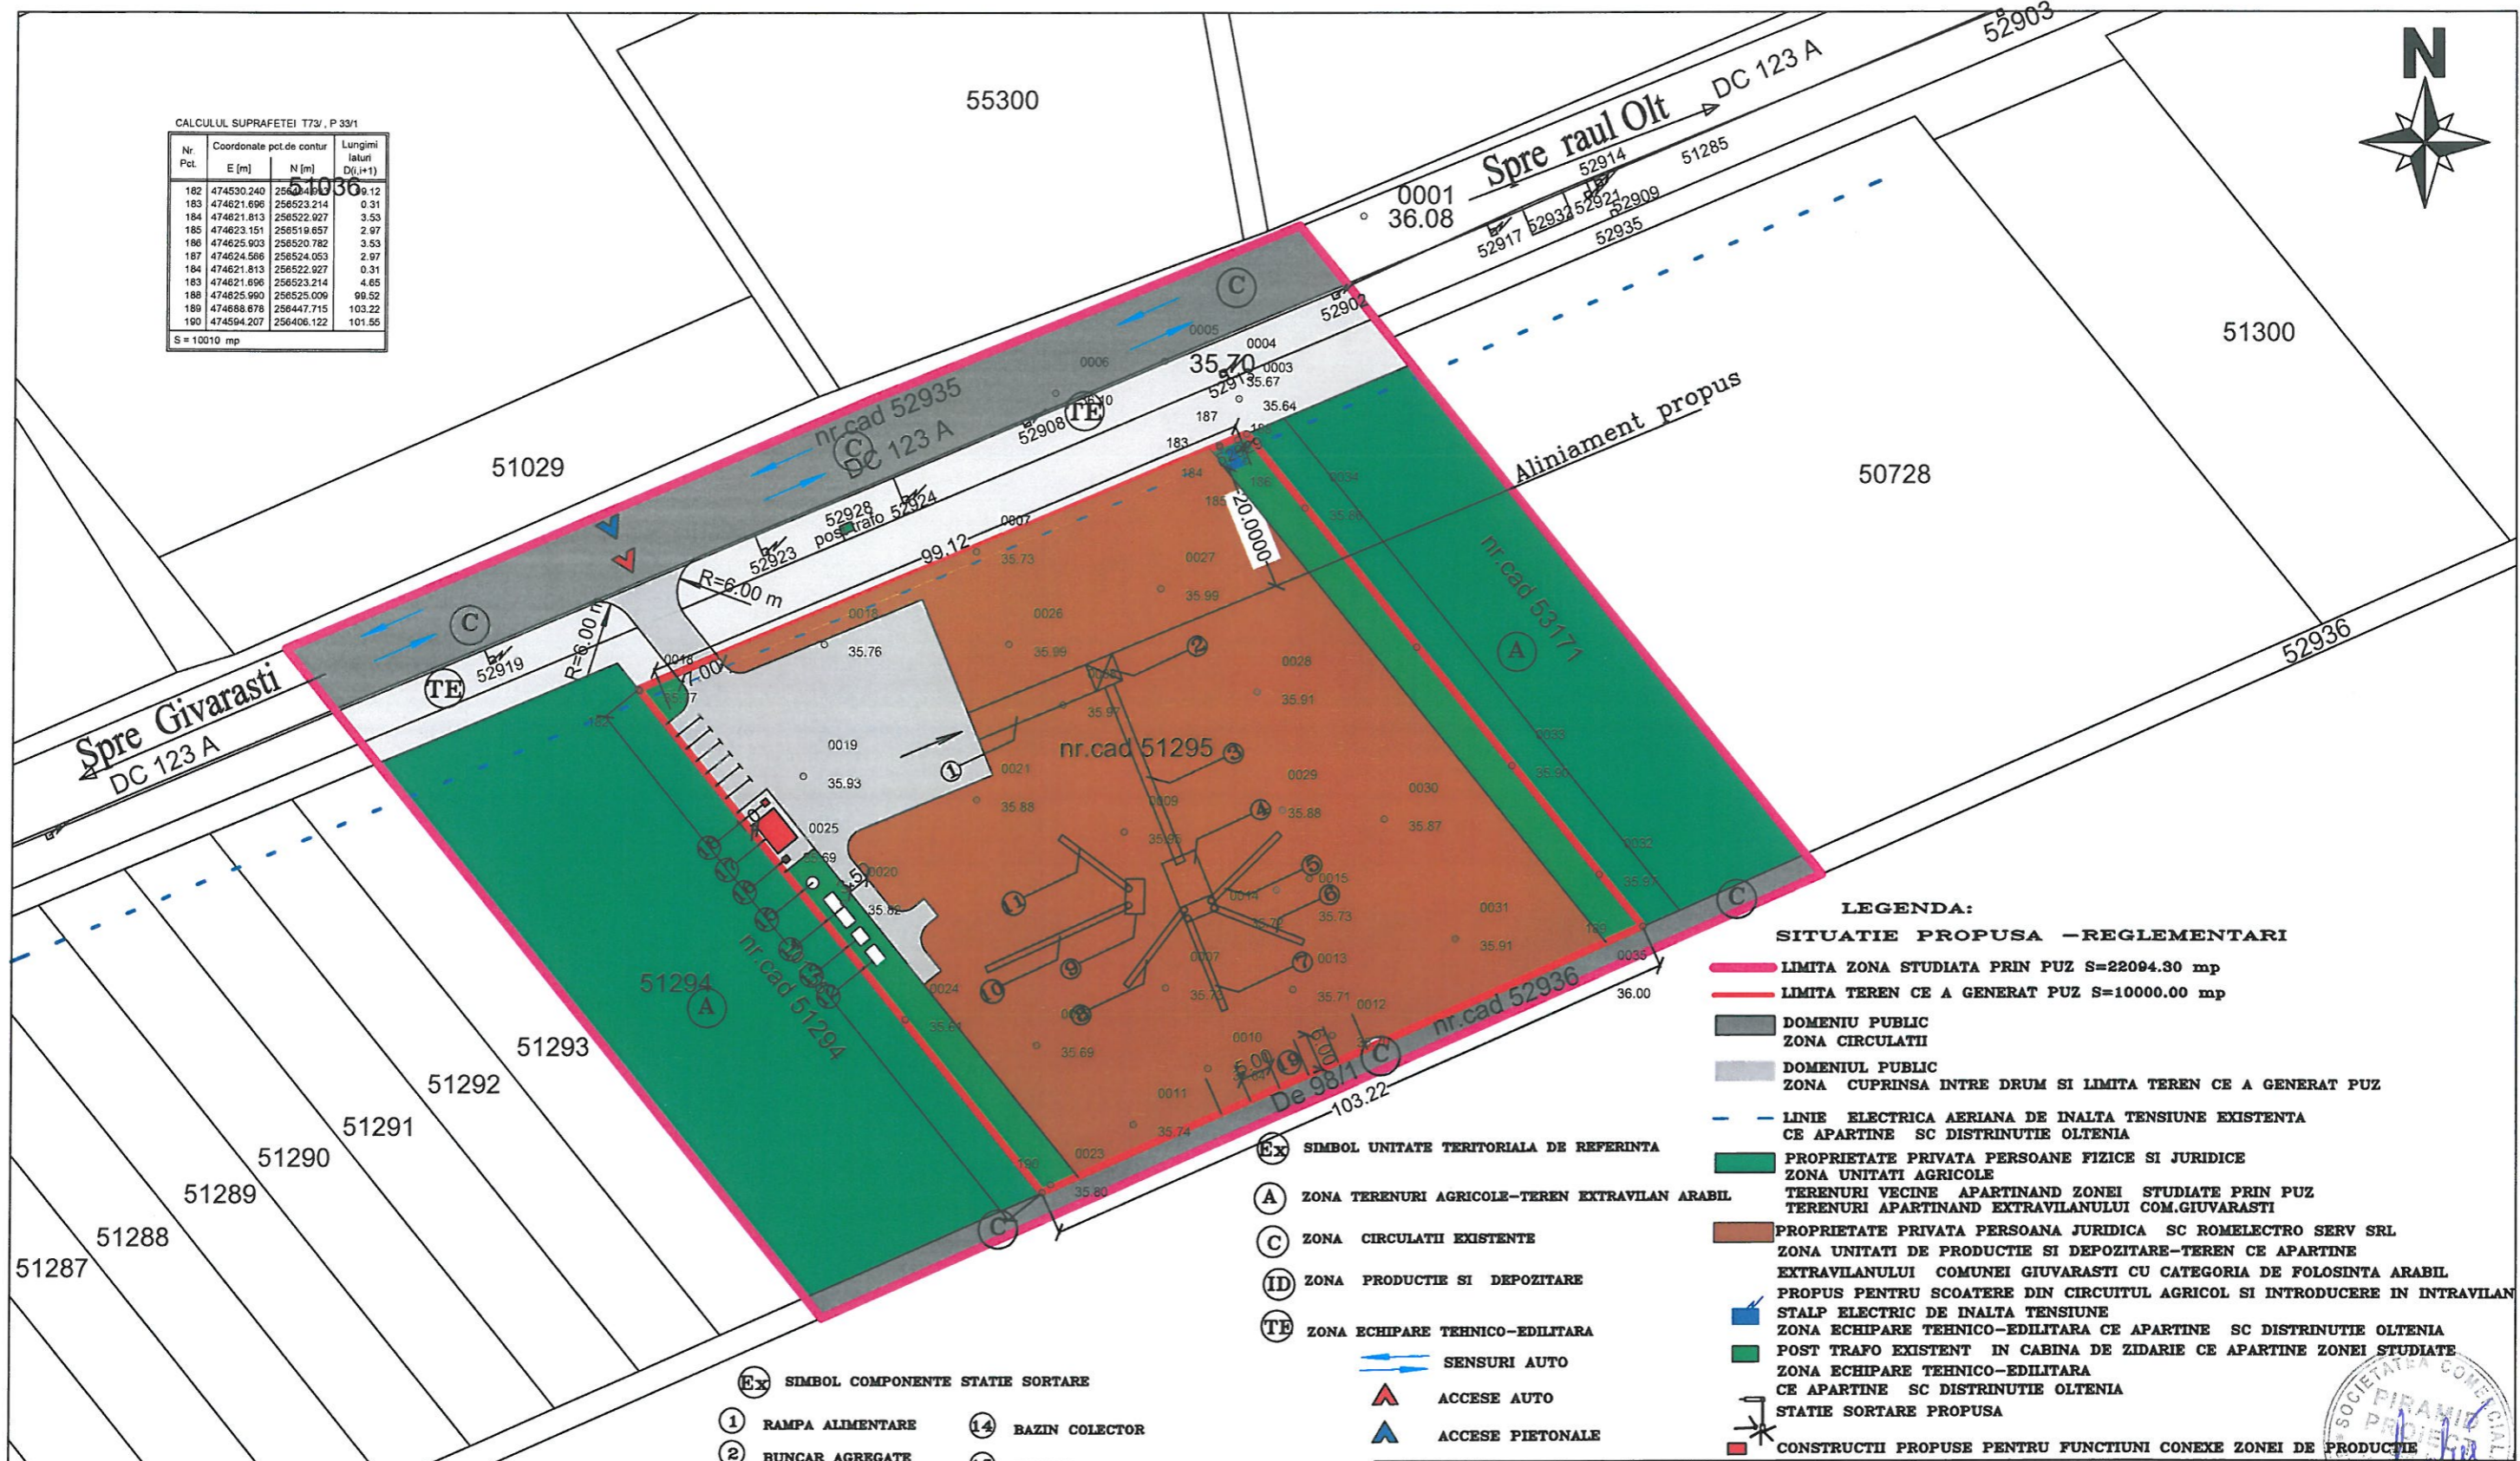

LEGENDA:

- SITUATIE PROPUSA - REGLEMENTARI**
- LIMITA ZONA STUDIATA PRIN PUZ S=22094.30 mp
 - LIMITA TEREN CE A GENERAT PUZ S=10000.00 mp
 - DOMENIU PUBLIC ZONA CIRCULATII
 - DOMENIUL PUBLIC ZONA CUPRINSA INTRE DRUM SI LIMITA TEREN CE A GENERAT PUZ
 - LINIE ELECTRICA AERIANA DE INALTA TENSIUNE EXISTENTA CE APARTINE SC DISTRINUTIE OLTENIA
 - PROPRIETATE PRIVATA PERSOANE FIZICE SI JURIDICE ZONA UNITATI AGRICOLE
 - PROPRIETATE PRIVATA PERSOANA JURIDICA SC ROMELECTRO SERV SRL ZONA UNITATI DE PRODUCTIE SI DEPOZITARE-TEREN CE APARTINE EXTRAVILANULUI COMUNEI GIUVARASTI CU CATEGORIA DE FOLOSINTA ARABIL PROPUS PENTRU SCOATERE DIN CIRCUITUL AGRICOL SI INTRODUCERE IN INTRAVILAN
 - ▲ STALP ELECTRIC DE INALTA TENSIUNE
 - ZONA ECHIPARE TEHNICO-EDILITARA CE APARTINE SC DISTRINUTIE OLTENIA
 - POST TRAFU EXISTENT IN CABINA DE ZIDARIE CE APARTINE ZONEI STUDIATE
 - ZONA ECHIPARE TEHNICO-EDILITARA CE APARTINE SC DISTRINUTIE OLTENIA
 - ✱ STATIE SORTARE PROPUSA
 - CONSTRUCTII PROPUSE PENTRU FUNCTIUNI CONEKE ZONEI DE PRODUCTIE

- (Ex) SIMBOL COMPONENTE STATIE SORTARE**
- | | |
|--------------------|--------------------------|
| ① RAMPĂ ALIMENTARE | ⑭ BAZIN COLECTOR |
| ② BUNCAR AGREGATE | ⑮ PANTANA |
| ③ BANDA ALIMENTARE | ⑯ WC ECOLOGIC |
| ④ CIUR | ⑰ CONTAINER VESTIAR |
| ⑤ BANDA 4-8 | ⑱ CABINA POARTA |
| ⑥ BANDA 8-16 | ⑲ SPATII DEPOZITARE SORT |
| ⑦ BANDA REFUZ CIUR | |
| ⑧ BANDA 16-31.5 | |
| ⑨ HIDROCICLON | |
| ⑩ BANDA 0-4 | |
| ⑪ BANDA 0-1 | |
| ⑫ FOSA SEPTICA | |
| ⑬ DECANTOR | |

BILANT TERITORIAL:
S.T.=10000.00mp

EXISTENT	PROPUS
AC=0.00mp	AC=290.00mp
AD=0.00mp	AD=290.00mp
P.O.T ex=0%	P.O.T propus=2.90%
C.U.T ex=0.0	C.U.T propusa=0.029

INDICATORII URBANISTICI PROPUSI	
P.O.T max propus prin PUZ=30%	
C.U.T max propus prin PUZ=0.3	

S.C.PIRAMID PROIECT S.R.L. CUI RO 13406974 Cod fiscal: J28/188/2000 SLATINA, JUD. OLT Tel: 0249/430111 mobil: 0766/34508 0766/457478		Benef:	SC ROMELECTRO SERV SRL COM. ISLAZ, JUD. TELEORMAN	Nr.Pr. 172
		Den:	STUDIU DE OPORTUNITATE PENTRU CONSTRUIRE STATIE SORTARE COM. GIUVARASTI, T.7/3, P.33/1, JUD. OLT	Faza: STUDIU
Specialitate:	Nume:	Denumire Plan:		Nr.Pl.
Sef Proiect:	arh. Ionescu A.	REGLEMENTARI URBANISTICE		A.06
Proiectat:	arh. Ionescu A.	SITUATIE PROPUSA		
Desenat:	ing. Florescu D.	Sc.1:1000	Data: 16.06.2021	

