


PUZ - CONSTRUIRE LOCUINTA P+M SI IMPREJMUIRE TEREN

Str.G-ral Teiusanu, nr.14, oras Draganesti - Olt, jud. Olt

BENEFICIAR: DINCA SOFIA IONELA

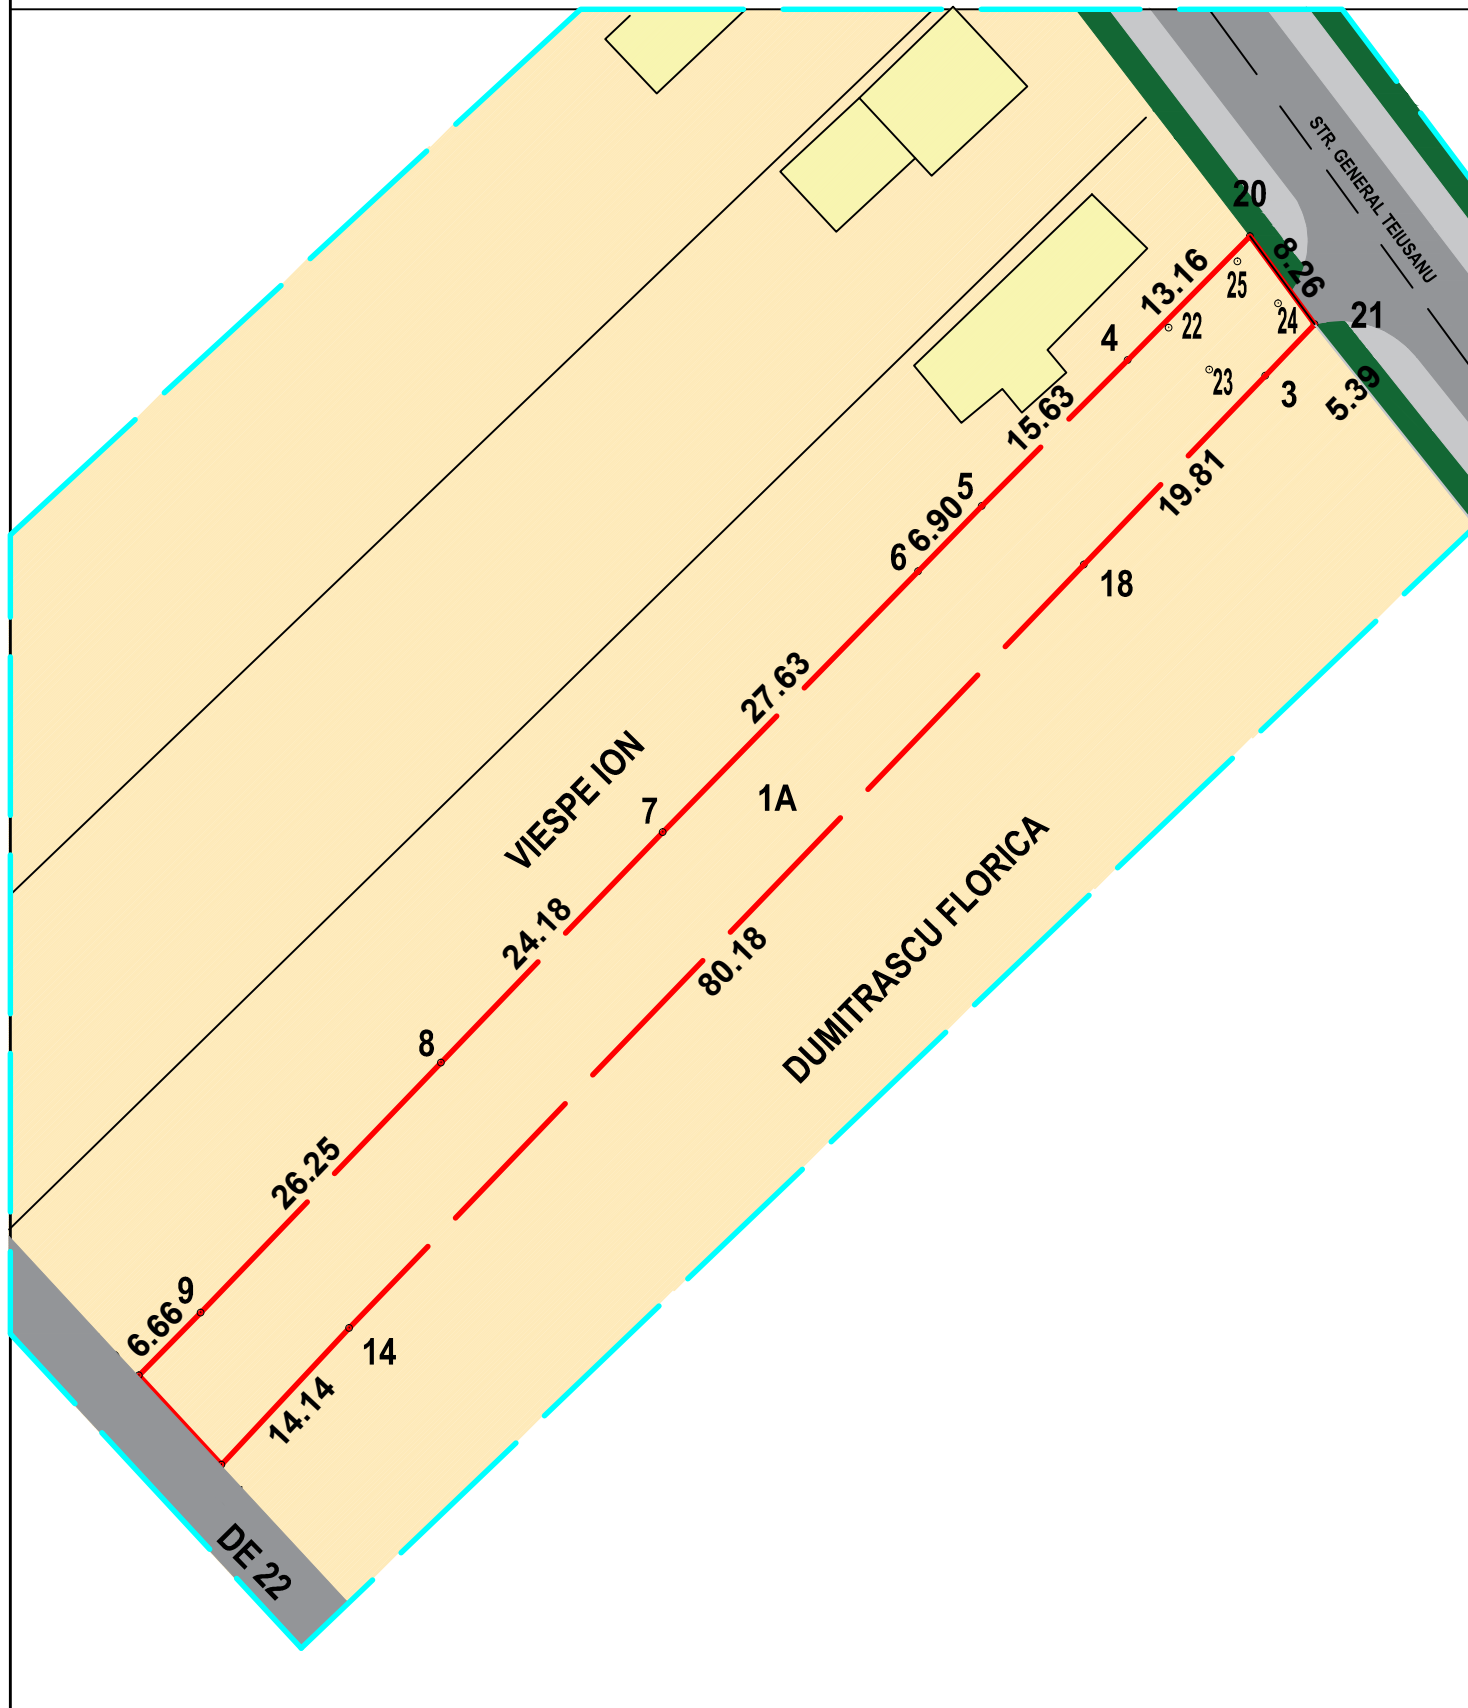

LEGENDĂ

- Limită teren studiat
- Limită teren care a generat PUZ
- Teren proprietate privată DINCA SOFIA IONELA; S=1051mp
- Limite parcele
- Circulație carosabilă
- Circulație pietonală / accidental carosabilă
- Spatiu verde amenajat
- Zona locuire individuala
- Constructii existente



INDICATORI URBANISTICI EXISTENȚI

P.O.T. existent = 0.00%

C.U.T. existent = 0.00%

Parcela(2)

Nr. Pct.	Coordonate pct.de contur		Lungimi laturi D(i,i+1)
	X [m]	Y [m]	
20	300137.840	458837.966	8.26
21	300131.183	458842.858	5.39
3	300127.289	458839.126	19.81
18	300112.989	458825.412	80.18
14	300055.227	458769.807	14.14
11	300044.894	458760.154	9.20
10	300051.647	458753.900	6.66
9	300056.391	458758.573	26.25
8	300075.320	458776.763	24.18
7	300092.737	458793.533	27.63
6	300112.480	458812.868	6.90
5	300117.417	458817.685	15.63
4	300128.467	458828.733	13.16

S(2)=1051mp P=257.39m



SITUAȚIA EXISTENTĂ

Expert tehnic					
Verificator tehnic atestat					
VERIFICATOR /EXPERT	NUME	SEMNAȚURA	CERINȚA	REFERAT / EXPERTIZA NR./ DATA	
S.C. ANGELA BUȘCĂ ARCHITECTURE S.R.L. CUI 39831471				Beneficiari:	Proiect nr.
				DINCA SOFIA IONELA str. Nicolae Titulescu, nr. 119, oras Draganesti - Olt, jud. Olt	48 / 2021
SPECIFICATIE	NUME	SEMNAȚURA	Scara:	Titlu proiect:	Faza:
SEF PROIECT	arh.urb. Angela Bușcă		1:500	PUZ -CONSTRUIRE LOCUINTA P+M SI IMPREJMUIRE TEREN str. General Teiusanu, nr. 14, oras Draganesti - Olt, jud. Olt	P.U.Z.
PROIECTANT	arh.urb. Angela Bușcă		Data:	Titlu plansa:	Plansa nr.
DESENAT	arh.urb. Angela Bușcă		2021	SITUAȚIA EXISTENTĂ	U1