

COORDONATE STEREO IAZ PISCICOL PROPUS

Y=445690.702 X=323433.432
 Y=445893.230 X=323530.844
 Y=445893.933 X=323531.054
 Y=445894.492 X=323531.157
 Y=445894.924 X=323531.200
 Y=445895.521 X=323531.207
 Y=445895.917 X=323531.179
 Y=445896.395 X=323531.110
 Y=445896.855 X=323531.006
 Y=445897.366 X=323530.844
 Y=445897.763 X=323530.681
 Y=445898.220 X=323530.451


Parcela (T17/8,P15/1)

Nr. Pct.	Coordonate pct.de contur		Lungimi laturi D(i,i+1)
	X [m]	Y [m]	
12	323432.724	445677.694	249.492
1	323540.866	445902.531	38.639
2	323505.601	445918.323	249.495
11	323397.457	445693.484	38.640

S(T17/8,P15/1)=9637.00mp P=576.267m

LEGENDA:

- LIMITA ZONA STUDIATA PRIN PUZ S=18426.00 mp
- LIMITA TEREN CE A GENERAT PUZ S=9637.00 mp
- DOMENIU PUBLIC
- ZONA CIRCULATHI CAROSABILE EXISTENTE (C)
- TERENURI VECINE CARE APARTIN ZONEI STUDIATE PRIN PUZ
- ZONA UNITATI AGRICOLE
- PROPRIETATE PRIVATA PERSOANE FIZICE SI JURIDICE (A)
- TEREN CE APARTINE SC ECOMINERAL GRUP SRL
- ZONA PROPUSA PENTRU AGREMENT SI PRODUCTIE (SP+P)
- IAZ PISCICOL CU EXTRACTIE DE BALAST S=6710.64 mp (P)
- ZONA DE PROTECTIE (SPATHI PLANTATE CU GAZON SI ARBORI) S=2926.36 mp (SP)
- (Ex) SIMBOL UNITATE TERRITORIALA DE REFERINTA
- (A) ZONA UNITATI AGRICOLE
- (C) ZONA CIRCULATHI EXISTENTE
- (SP) + (P) ZONA AGREMENT SI PRODUCTIE
- SENSURI AUTO
- ▲ ACCESE AUTO

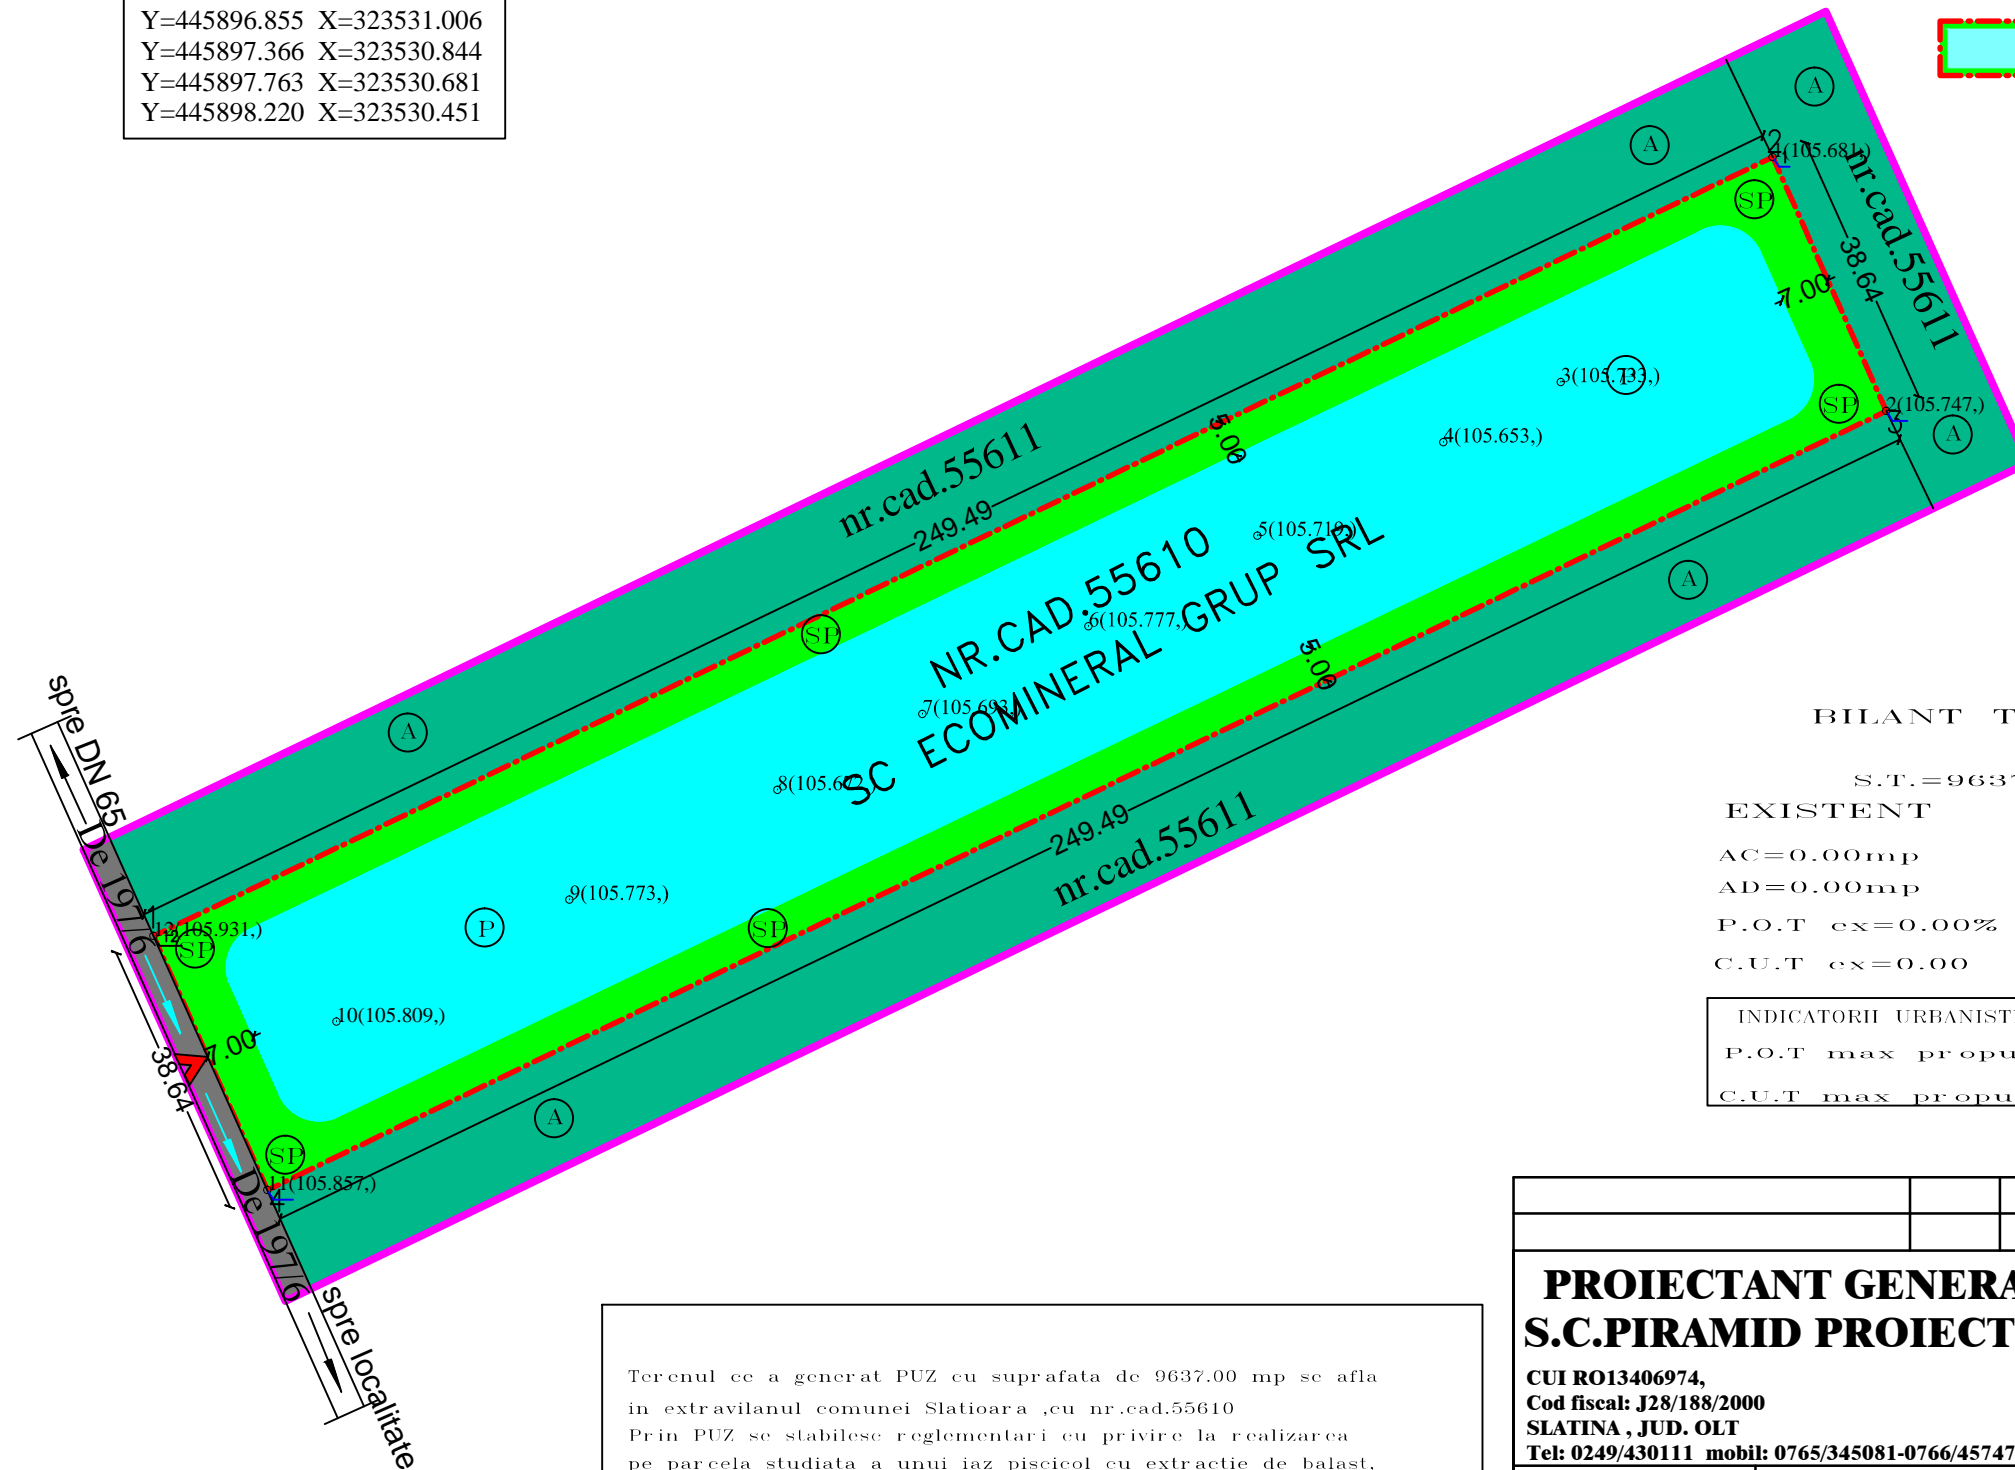

BILANT TERRITORIAL:

S.T.=9637.00mp	
EXISTENT	PROPOS
AC=0.00mp	AC=6710.64mp
AD=0.00mp	AD=6710.64mp
P.O.T ex=0.00%	P.O.T propus=69.63
C.U.T ex=0.00	C.U.T propusa=0.69

INDICATORII URBANISTICI PROPUSI	
P.O.T max propus prin PUZ=75%	
C.U.T max propus prin PUZ=0.75	

Terenul ce a generat PUZ cu suprafata de 9637.00 mp se afla in extravilanul comunei Slatioara ,cu nr.cad.55610
 Prin PUZ se stabilesc reglementari cu privire la realizarea pe parcela studiata a unui iaz piscicool cu extractie de balast, coeficientul de utilizare al terenului, procentul de ocupare al terenului distantele fata de limitele laterale si posterioare ale parcelei.
 Functiunea propusa va fi de agrement si productie

PROIECTANT GENERAL S.C.PIRAMID PROIECT S.R.L		Benef: SC ECOMINERAL GRUP SRL MUN.SLATINA ,JUD.OLT	Nr.Pr. 190
CUI RO13406974, Cod fiscal: J28/188/2000 SLATINA , JUD. OLT Tel: 0249/430111 mobil: 0765/345081-0766/457478		Den: STUDIU DE OPORTUNITATE PENTRU CONSTRUIRE IAZ PISCICOL CU EXTRACTIE DE BALAST COMUNA SLATIOARA ,T.17/8 SI P.15/1, JUD.OLT	Faza: STUDIU
Sef proiect	arh. Ionescu A.	Denumire Plan: PLAN DE SITUATIE PROPUNERI	Nr.Pl. A .08
Proiectat	arh. Ionescu A.	Sc:1:1000	Data:05/08/2022
Desenat:	ing.Florescu D.		