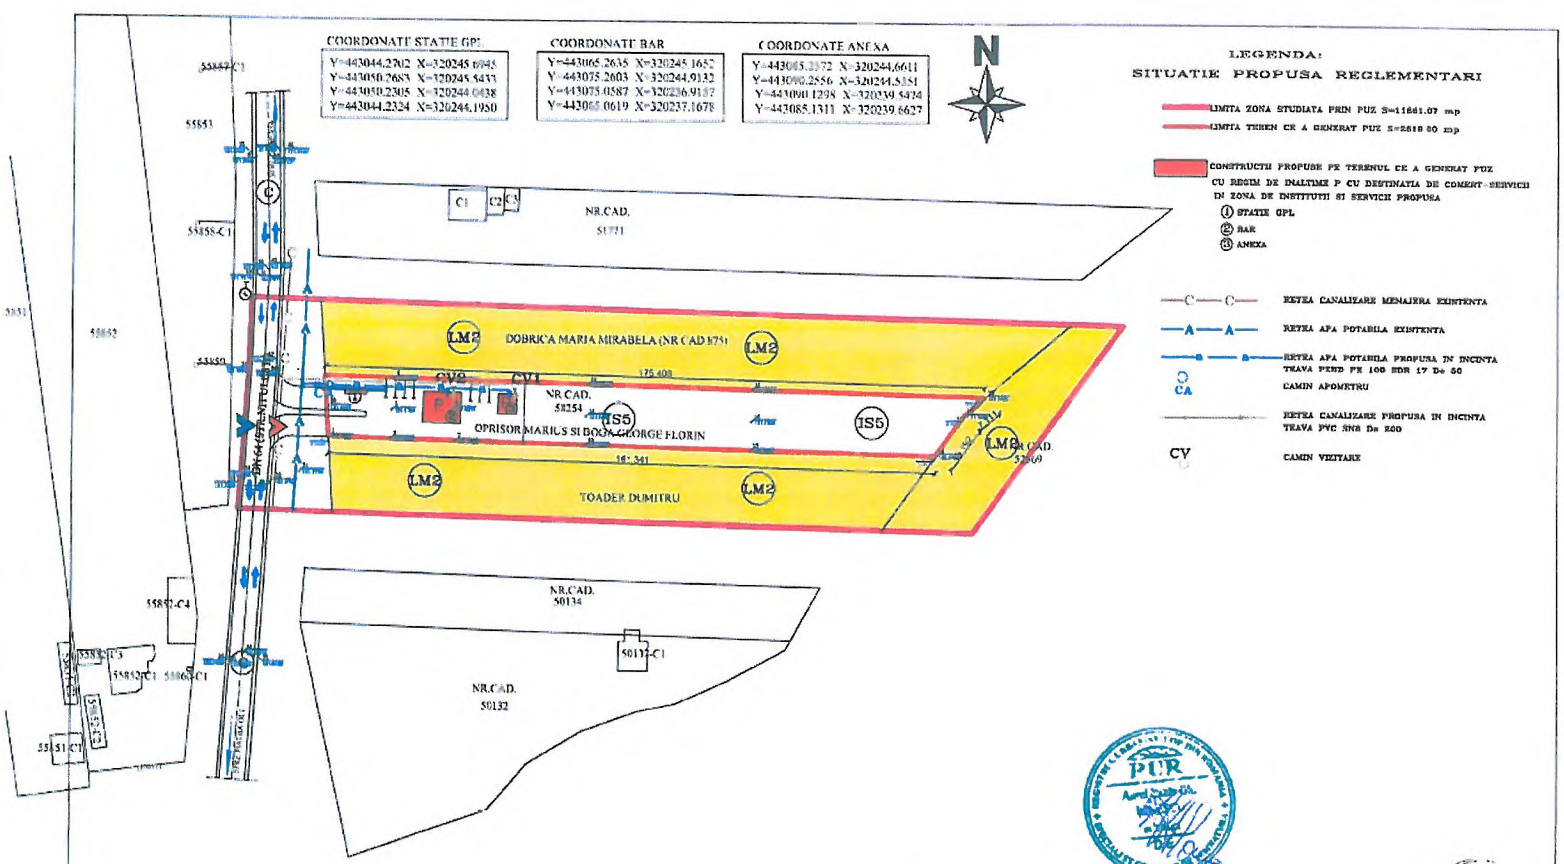

Parcela (1)

Nr. Pct	Coordonate pct. de contur		Lungimi laturi D(i,i+1)
	Y [m]	X [m]	
55	443040.0240	320213.1740	13.680
56	443039.0930	320248.8260	175.408
57	443214.4450	320244.4050	7.111
58	443209.0050	320239.8260	13.192
59	443201.3140	320229.1080	161.341
S(1)=2619.024mp P=372.731			

S.C.PIRAMID PROIECT S.R.L. CUI RO 13406974 Cod fiscal:J28/188/2000 SLATINA,JUD.OLT Tel:0249/430111 mobil:0765/345081 0766/457478		Benef: OPRISOR MARIUS IONEL SI BOCA GEORGE FLORIN PIATRA OLT,JUD.OLT	Nr.Pr. 160
		Den: P.U.Z PENTRU CONSTRUIRE STATIE GPL+BAR+ANEXA-IMPREJMUIRE ORAS PIATRA OLT,SAT ENOSESTI,STR.NITULESTI, NR.84,JUD.OLT	Faza: P.U.Z
Specialitate:	Nume:	Denumire Plan: REGLEMENTARI-ECHIPARE EDILITARA RETELE TEHNICO-EDILITARE	Nr.Pl. U.3.1
Sef Proiect:	arh.Ionescu A.		
Proiectat:	ing.Nastasie G.		
Desenat:	ing. Florescu D.	Sc:1:1000 Data:17.06.2022	