


6  
86


Nr. Cad. 51000  
S = 35000 mp  
Ivan Nicolae  
561.75 38  
54.97

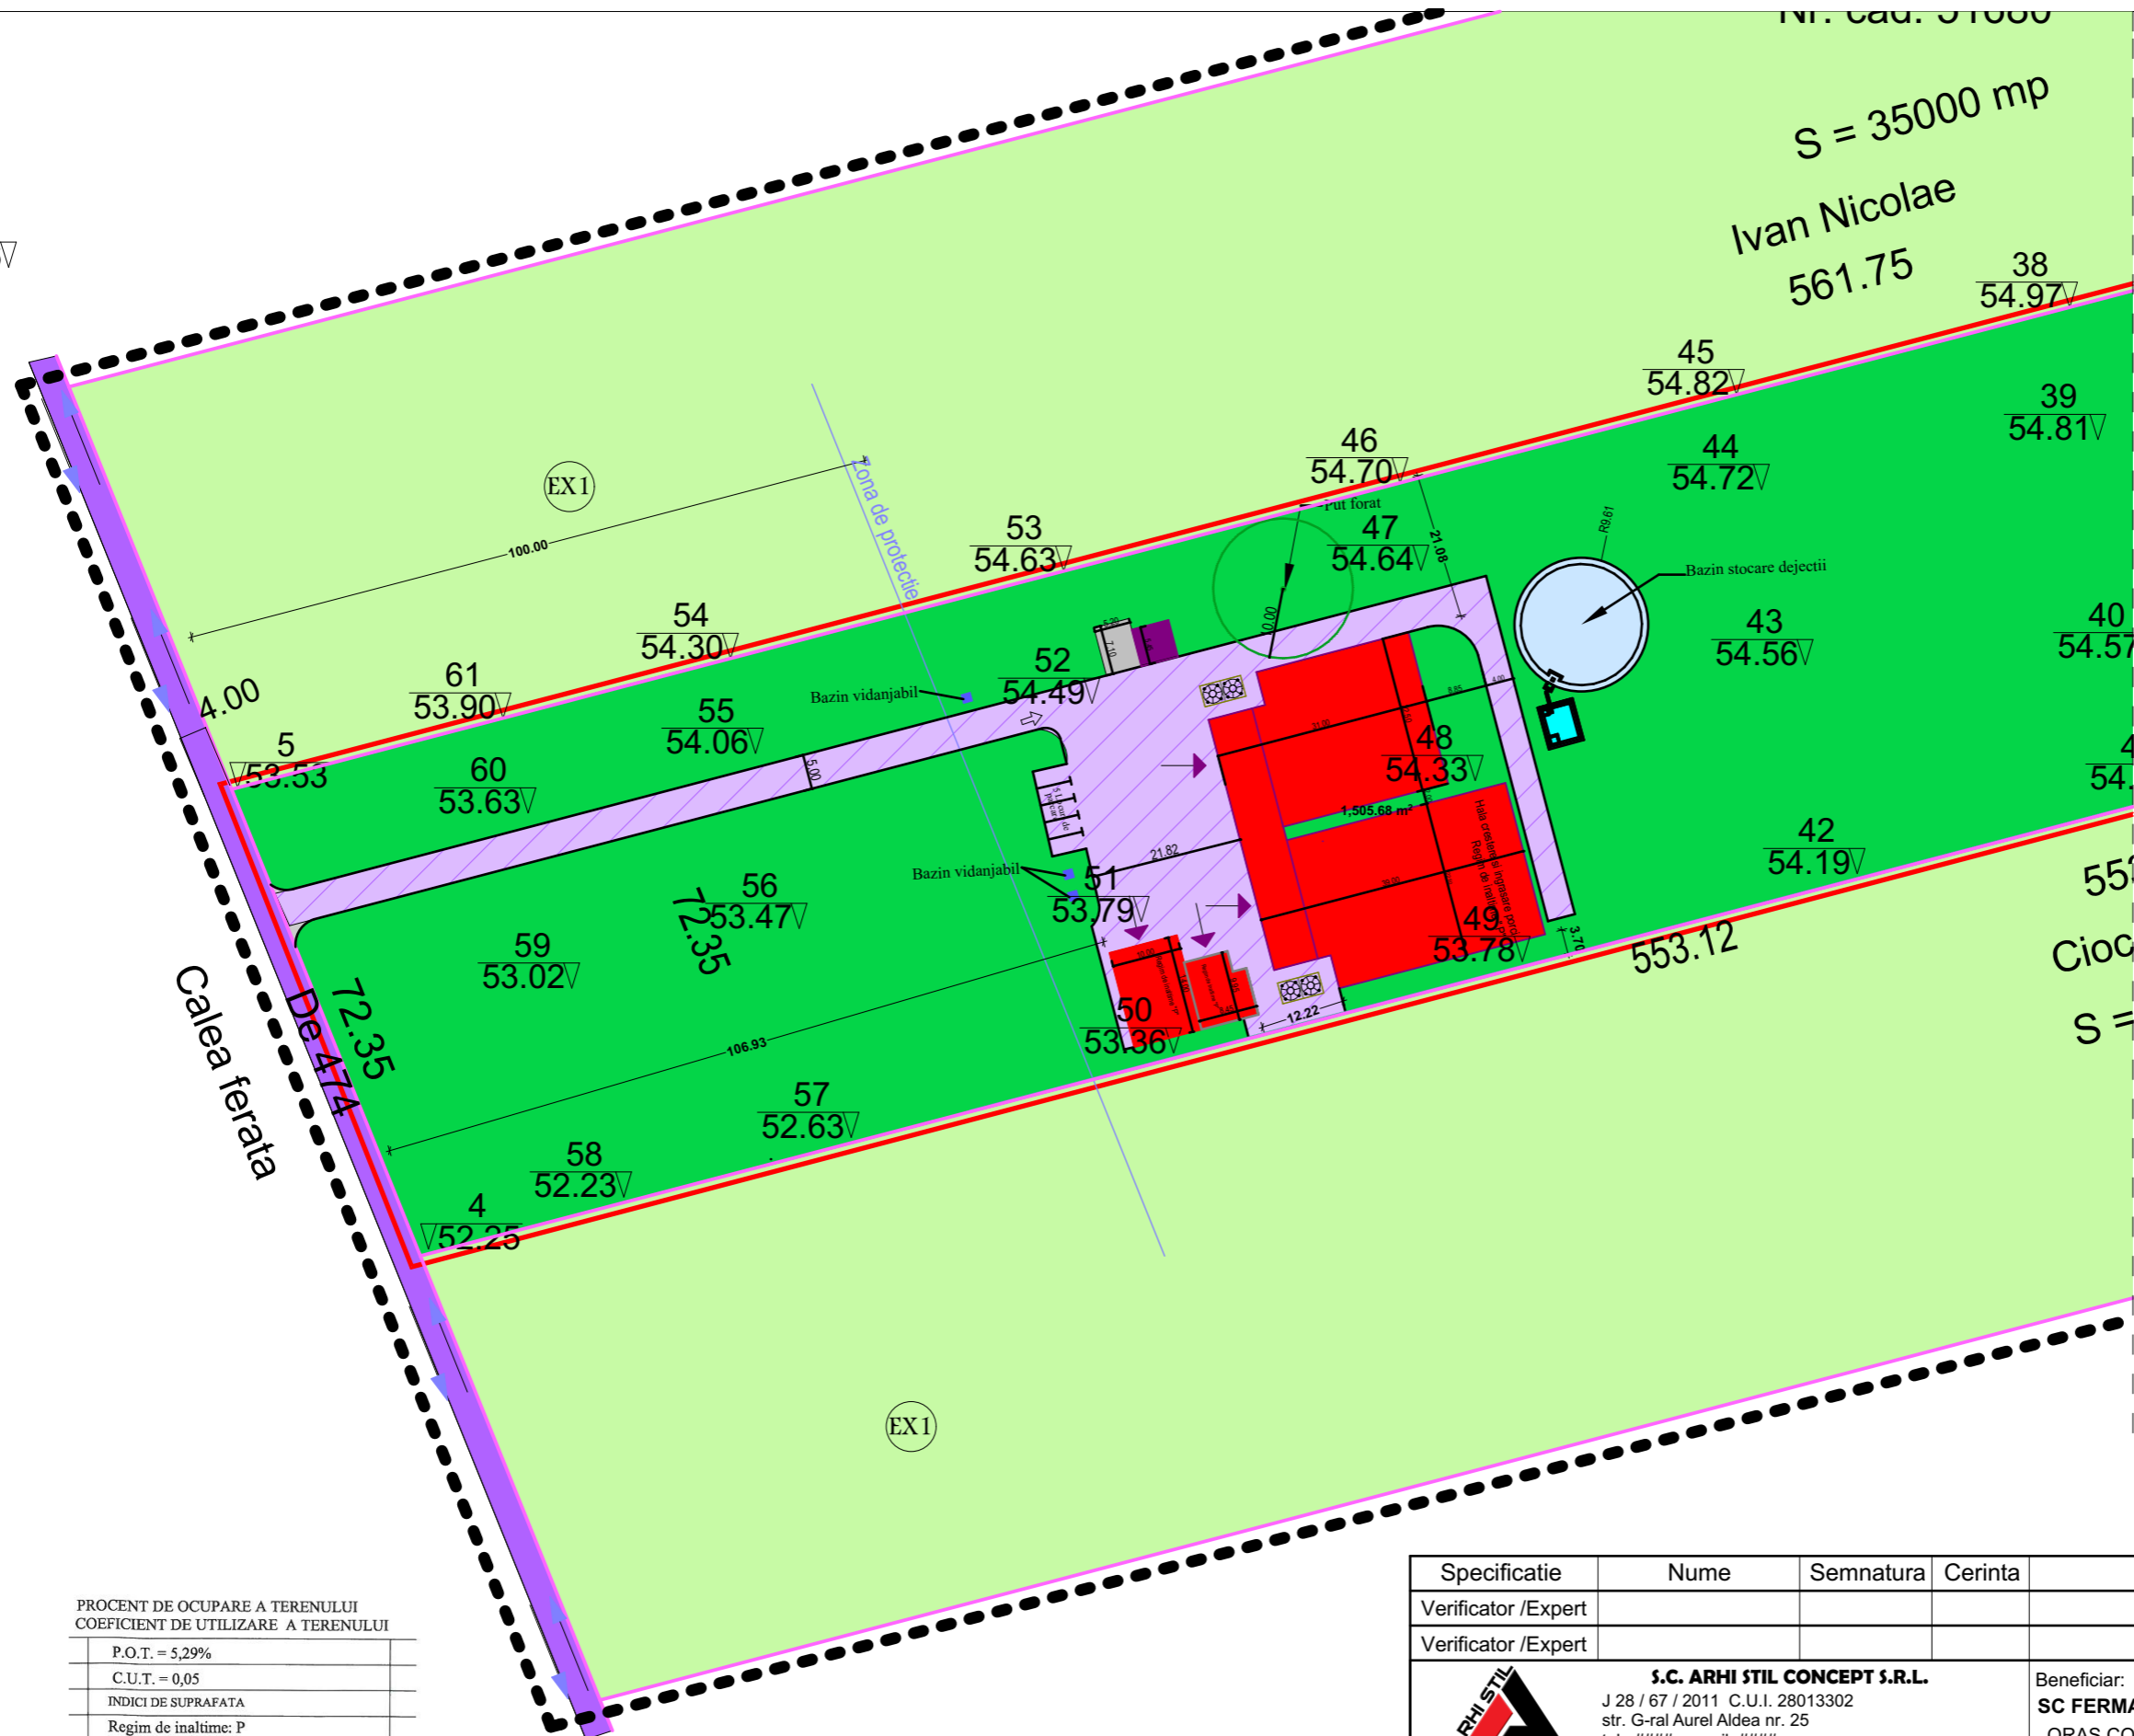

- SITUATIE PROPUSA - REGLEMENTARI:**
- - LIMITA ZONA STUDIATA PRIN P.U.Z.
  - — — — — - LIMITA TEREN CARE A GENERAT STUDIUL P.U.Z.
  - — — — — - LIMITE PROPRIETATI PRIVATE
  - — — — — - DOMENIU PUBLIC
  - (purple) - ZONA CIRCULATII CAROSABILE
  - (green) - ZONA UNITATI ECONOMICE
  - (light green) - TERENURI VICINE APARTINAND EXTRAVILANULUI ORASULUI CORABIA
  - (dark green) - TERENURI AGRICOLE
  - (red) - PROPRIETATE CU DREPT SUPERFICIE A PERSOANEI JURIDICE SC FERMA DE PORCI PURCELUSUL FERICIT SRL
  - (blue) - TERENURI APARTINAND EXTRAVILANULUI ORASULUI CORABIA - PROPOS PENTRU INTRODUCERE IN INTRAVILAN
  - (brown) - DOMENIU PUBLIC AL UNITATILOR ADMINISTRATIV TERRITORIALE
  - (black) - SIMBOL UNITATE TERRITORIALA DE REFERINTA (U.T.R.)
  - (EX) - EXISTENTE
  - (hatched) - ZONA CIRCULATII CAROSABILE SI PIETONALE - TRASEE PROPUSE
  - (blue) - SENSURI AUTO
  - (red) - ACESE PROPUSE
  - (purple) - CONSTRUCTII PROPUSE - functiuni productie ferma de porci

PROCENT DE OCUPARE A TERENULUI  
COEFICIENT DE UTILIZARE A TERENULUI

P.O.T. = 5,29%
C.U.T. = 0,05
INDICI DE SUPRAFATA
Regim de inaltime: P
A.t. = 40.000 mp
A.c. = 2.118 mp
A.c.d. = 2.118 mp
Clasa de importanta: II (P100/1-2006)
Categoria de importanta: D
Grad de rezistenta la foc: III (P118/1999)

Specificatie	Nume	Semnatura	Cerinta	Referat /Expertiza	Nr./Data
Verificator /Expert					
Verificator /Expert					
 <b>S.C. ARHI STIL CONCEPT S.R.L.</b> J 28 / 67 / 2011 C.U.I. 28013302 str. G-ral Aurel Aldea nr. 25 tel.: ####; e-mail: #### SLATINA, jud. OLT				Beneficiar: <b>SC FERMA DE PORCI PURCELUSUL FERICIT SRL</b> ORAS CORABIA, STR. CARPATI, NR. 105A, CAM. 3, JUD. OLT	Proiect nr.: <b>91/2017</b>
Specificatie	Nume	Semnatura	Scara: <b>1:1000,</b>	Titlu proiect <b>INITIERE PLAN URBANISTIC ZONAL PENTRU SCOATERE TEREN DIN CIRCUITUL AGRICOL SI INTRODUCERE IN INTRAVILAN IN VEDEREA CONSTRUIRII "FERMA DE PORCI"</b> ORAS CORABIA, T131, P3, JUD. OLT	Faza: <b>P.U.Z.</b>
SEF PROIECT	ARH.IONESCU AUREL		<b>2017</b>	Titlu plansa <b>REGLEMENTARI URBANISTICE - PROPUNERE</b>	Plansa nr.: <b>U.10</b>
PROIECTAT	ARH.IONESCU AUREL				
DESENAT	ARH. GHIDANAC CRISTINA				