

PLAN AMPLASAMENT SI DELIMITARE A IMOBILULUI

scara 1 : 1000


-INTRAVILAN-

Adresa imobilului: Loc. Caracal, str. Dragos Voda nr. 2A, jud. Olt

nr. cadastral	Suprafata masurata
316	30096.00 mp.

Funciara nr.	UAT	CARACAL
--------------	-----	---------

ANEXA
La Hotărârea Consiliului Județean Olt
NR. 57/23.04.2009

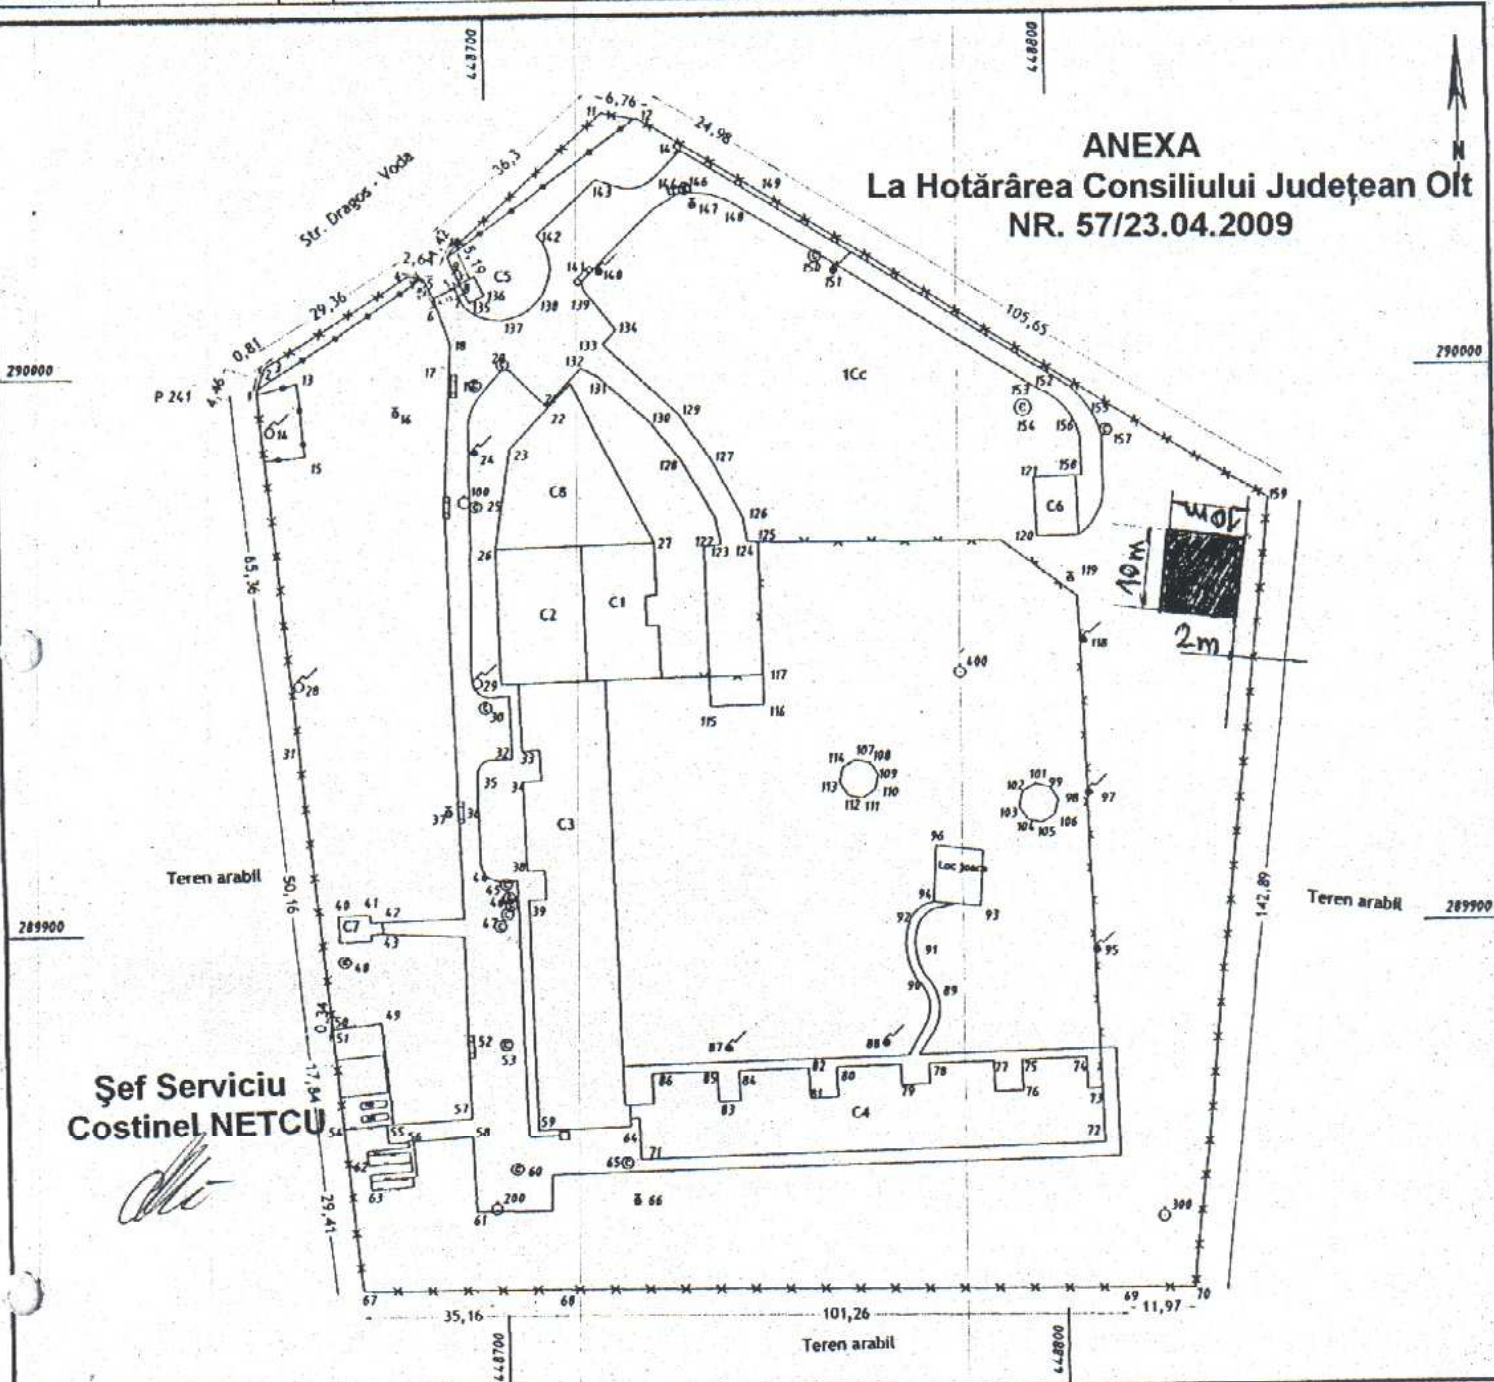

Șef Serviciu
Costinel NETCU

A. DATE REFERITOARE LA TEREN

nr. parcela	Categ. de folos.	Suprafata (mp)	Valoare de impozitare (lei)	Mentii
1	Cc	30096.00		împrejmuit cu gard de plasa ghimpata
TOTAL		30096.00		

B. DATE REFERITOARE LA CONSTRUCȚII

Cod constr.	Suprafata construita la sol (mp)	Valoarea de impozitare (lei)	Mentii
C1	305.00		Sup. constr. desfasurata Sectia Terapie = 305.00 mp
C2	370.00		Sup. constr. desfasurata Sala sport + Piscina = 370.00 mp
C3	1206.00		Sup. constr. desfasurata Centrul de Plasament "Sf. Elisabeta" + Cantina = 1206.00 mp
C4	1163.00		Sup. constr. desfasurata Centrul de Plasament "Sf. Elisabeta" + Anexa tehnica = 1163.00 mp
C5	11.00		Sup. constr. desfasurata Anexa - Cabina poarta = 11.00 mp
C6	82.00		Sup. constr. desfasurata Post Transformare = 82.00 mp
C7	31.00		Sup. constr. desfasurata Depozit Alimentar (bed) = 31.00 mp
C8	497.00		Sup. constr. desfasurata Corp Principal (la fundatie realizat) = 497.00 mp
TOTAL	3665.00		

INVENTAR DE COORDONATE

Sistem de proiectie : STEREOGRAFIC 1970

Pct.	E (m)	N (m)	Pct.	E (m)	N (m)	Pct.	E (m)	N (m)
9	448692.98	290020.79	68	448709.52	289835.16	3	448660.73	290007.32
10	448693.63	290022.05	67	448674.36	289835.33	4	448665.90	290017.45
11	448720.64	290046.30	54	448671.38	289864.58	5	448688.52	290017.16
12	448727.20	290045.00	51	448669.79	289882.36	6	448690.34	290013.69
149	448748.55	290031.96	50	448669.82	289882.69	7	448694.15	290015.29
159	448838.35	289976.32	31	448664.86	289932.60	8	448695.11	290016.05
70	448822.76	289836.20	1	448658.50	289997.66			
69	448810.70	289834.32	2	448660.06	290001.87			

Suprafata totala masurata = 30096.00 mp

Executant:
S.C. PRIMUL MERIDIAN S.R.L.

Se confirma suprafata din masuratori si introducerea imobilului in baza de date

[Handwritten signature]