la Hotararea Consiliului Judetean Olt
nr. 77 / 23.04.2010

PLAN DE AMPLASAMENT ŞI DELIMITARE A BUNULUI IMOBIL
Scara 1: 1000

Nr. cadastral	Suprafata măsurată	Adresa imobilului: comuna Gradinari, sat Petculesti, Obiectiv: Liceu Gradinari
50025	17 152 mp	Intravilan

Cartea funciară nr.	UAT	GRADINARI

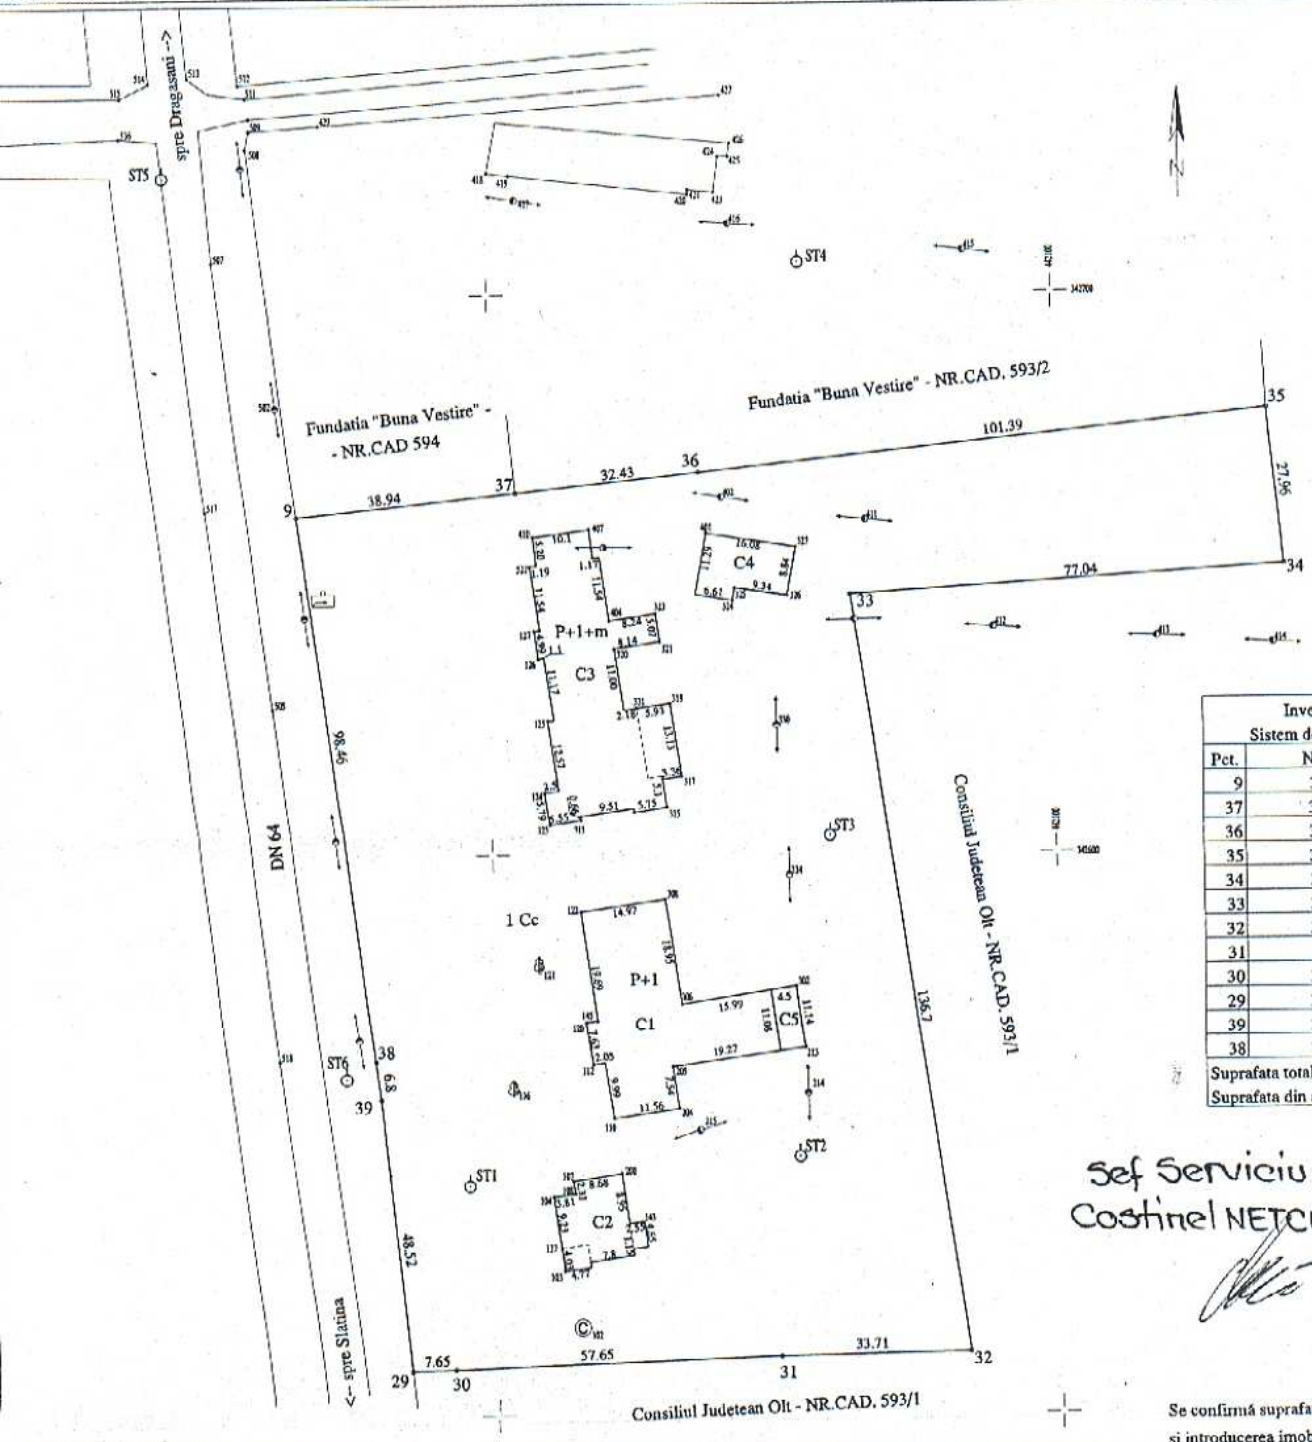

Inventar de coordonate Sistem de proiectie Stereo-grafic		
Pct.	N(m)	E(m)
9	342660.741	441966.089
37	342664.796	442004.817
36	342668.189	442037.066
35	342678.800	442137.897
34	342650.975	442140.626
33	342646.138	442063.741
32	342510.896	442083.620
31	342510.191	442049.913
30	342508.257	441992.292
29	342508.112	441984.647
39	342556.396	441979.883
38	342563.142	441979.048
Suprafata totala masurata:		17152 mp
Suprafata din act:		17300 mp

Sef Serviciu:
Costinel NETCU

Se confirmă suprafata din măsurători si introducerea imobilului in baza de date

MINISTERUL ADMINISTRATIEI SI INTERNELOR
CERTIFICAT DE AUTORIZARE
Seria DB Nr. 193
Executant, RECHITAN MARIANA
Rechitan Mariana
A.N.C.P.I.

A. Date referitoare la teren

Nr. parcela	Categ. folosinta	Suprafata (mp)	Descriere imobil	Valoare impozabila	Mentiuni
1	Cc	17152	N - Fundatia "Buna Vestire" - NR. CAD. 594 - 38.94m		
			N - Fundatia "Buna Vestire" - NR. CAD. 593/2 - 161.78 m		
			E - Consiliul Judetean Olt - NR. CAD 593/1 - 247.45 m		limita conventionala
			S - Consiliul Judetean Olt - NR. CAD 593/1 - 65.30 m		
			V - DN 64 - 153.78 m		gard de beton
	TOTAL:	17152			

B. Date referitoare la constructii

Cod constructie	Denumire	Nr. nivele	Suprafata construita la sol (mp)	Suprafata desfasurata (mp)	Valoare impozabila
C1	Cladire Liceu - constructie din caramida, acoperita cu tigla	P+1	726	1329	
C2	Cladire administrativa (Dispensar) - constructie din caramida, acoperita cu tigla	P	191	191	
C3	Cladire internat si cantina - constructie din caramida, acoperita cu tigla	P+1+m	830	2098	
C4	Anexa - constructie din caramida, acoperita cu tigla	P	158	158	
C5	Anexa - constructie din caramida, acoperita cu tigla	P	50	50	
	TOTAL:		1955	3826	

23495/09.12.2009

Data: octombrie 2009
Nr. registru evidente

Biroul de Cadastru si Publicitate Imobiliara - Olt
TRIFU MARIANA
subinginer