

-INTRAVILAN-

la Hotararea Consiliului Județean Olt

nr. 95/29.07.2010


Nr. cadastral
1844

Suprafata masurata
822.00 mp.

Adresa imobilului: Loc. Corabia, str. Carpati nr. 104B, Jud. Olt

Carte Funciara nr.

UAT

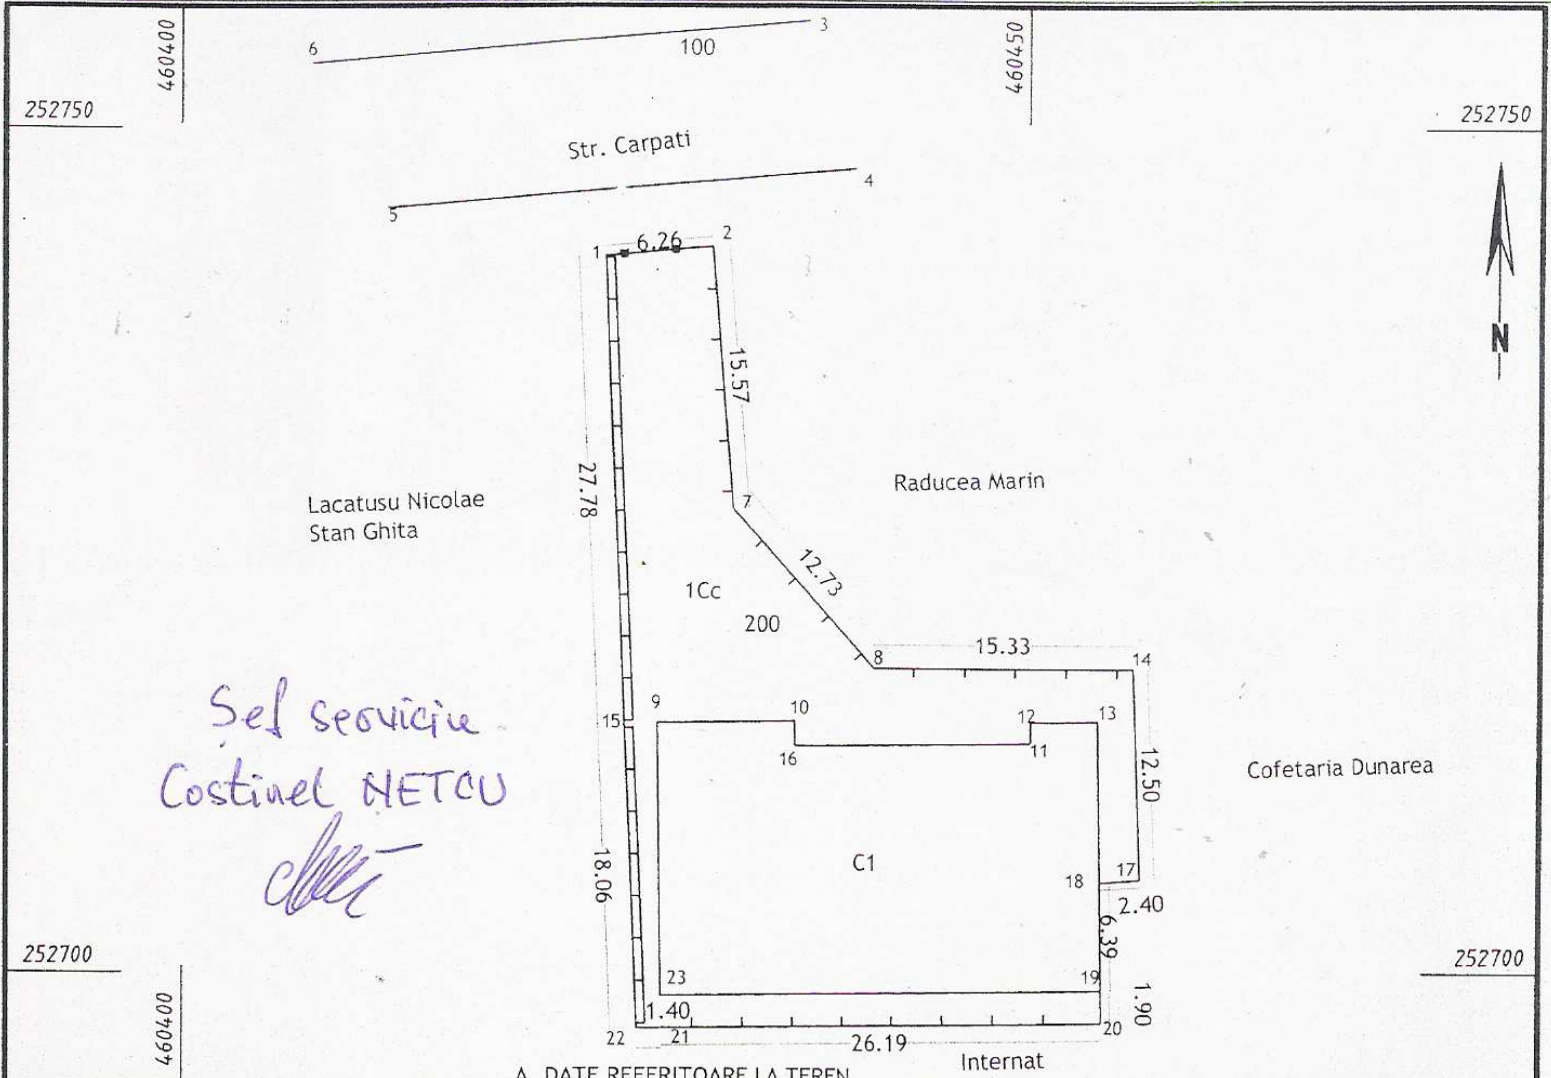

Sel serviciu
Costinel NETCU
[Signature]

A. DATE REFERITOARE LA TEREN

Nr. parcela	Categ. de folos.	Suprafata (mp)	Valoare de impozitare (lei)	Mentiuni
1	Cc	822.00		imprejmuit cu gard de beton
2				imprejmuit cu gard metalic
TOTAL		822.00		imprejmuit cu gard de scandura

B. DATE REFERITOARE LA CONSTRUCTII

Cod constr.	Suprafata construita la sol (mp)	Valoarea de impozitare (lei)	Mentiuni
C 1	402.00		Sup. constr. desfasurata Cantina+Centrala termica = 402.00 mp
C 2			
C 3			
C 4			
TOTAL	402.00		

INVENTAR DE COORDONATE

Sistem de proiectie : STEREOGRAFIC 1970

Pct.	E (m)	N (m)
1	460424.85	252742.47
2	460431.08	252743.04
7	460432.34	252727.52
8	460440.84	252718.04
14	460456.17	252718.04
17	460456.64	252705.55
18	460454.24	252705.38
19	460454.34	252698.99
20	460454.37	252697.09



Se confirma suprafata din masuratori si introducerea imobilului in baza de date

182/08.07.08