



PUZ -CREAREA UNEI NOI UNITATI DE PRESTARE SERVICII A SOCOETATII ALMA TIM DISTRIBUTION SRL
 PRIN CONSTRUIREA SI DOTAREA UNEI DEPOZIT, SPATIU BIROURI SI UNITATI DE CAZARE
 IN COMUNA BABICIU JUDETUL OLT
 BENEFICIAR: SC ALMA TIM DISTRIBUTION SRL

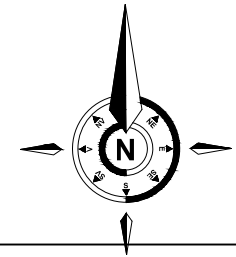

LEGENDA

- Limita zonei studiate
- Limita teren ce a generat PUZ
- Teren proprietate privata SC ALMA TIM DISTRIBUTION SRL
S Teren = 5651.00 mp
- Construcții existente (C1, C2)
- △ △ Acces in proprietate carosabil/pietonal
- Circulație carosabilă
- Circulație pietonală / accidental carosabilă
- Spațiu verde

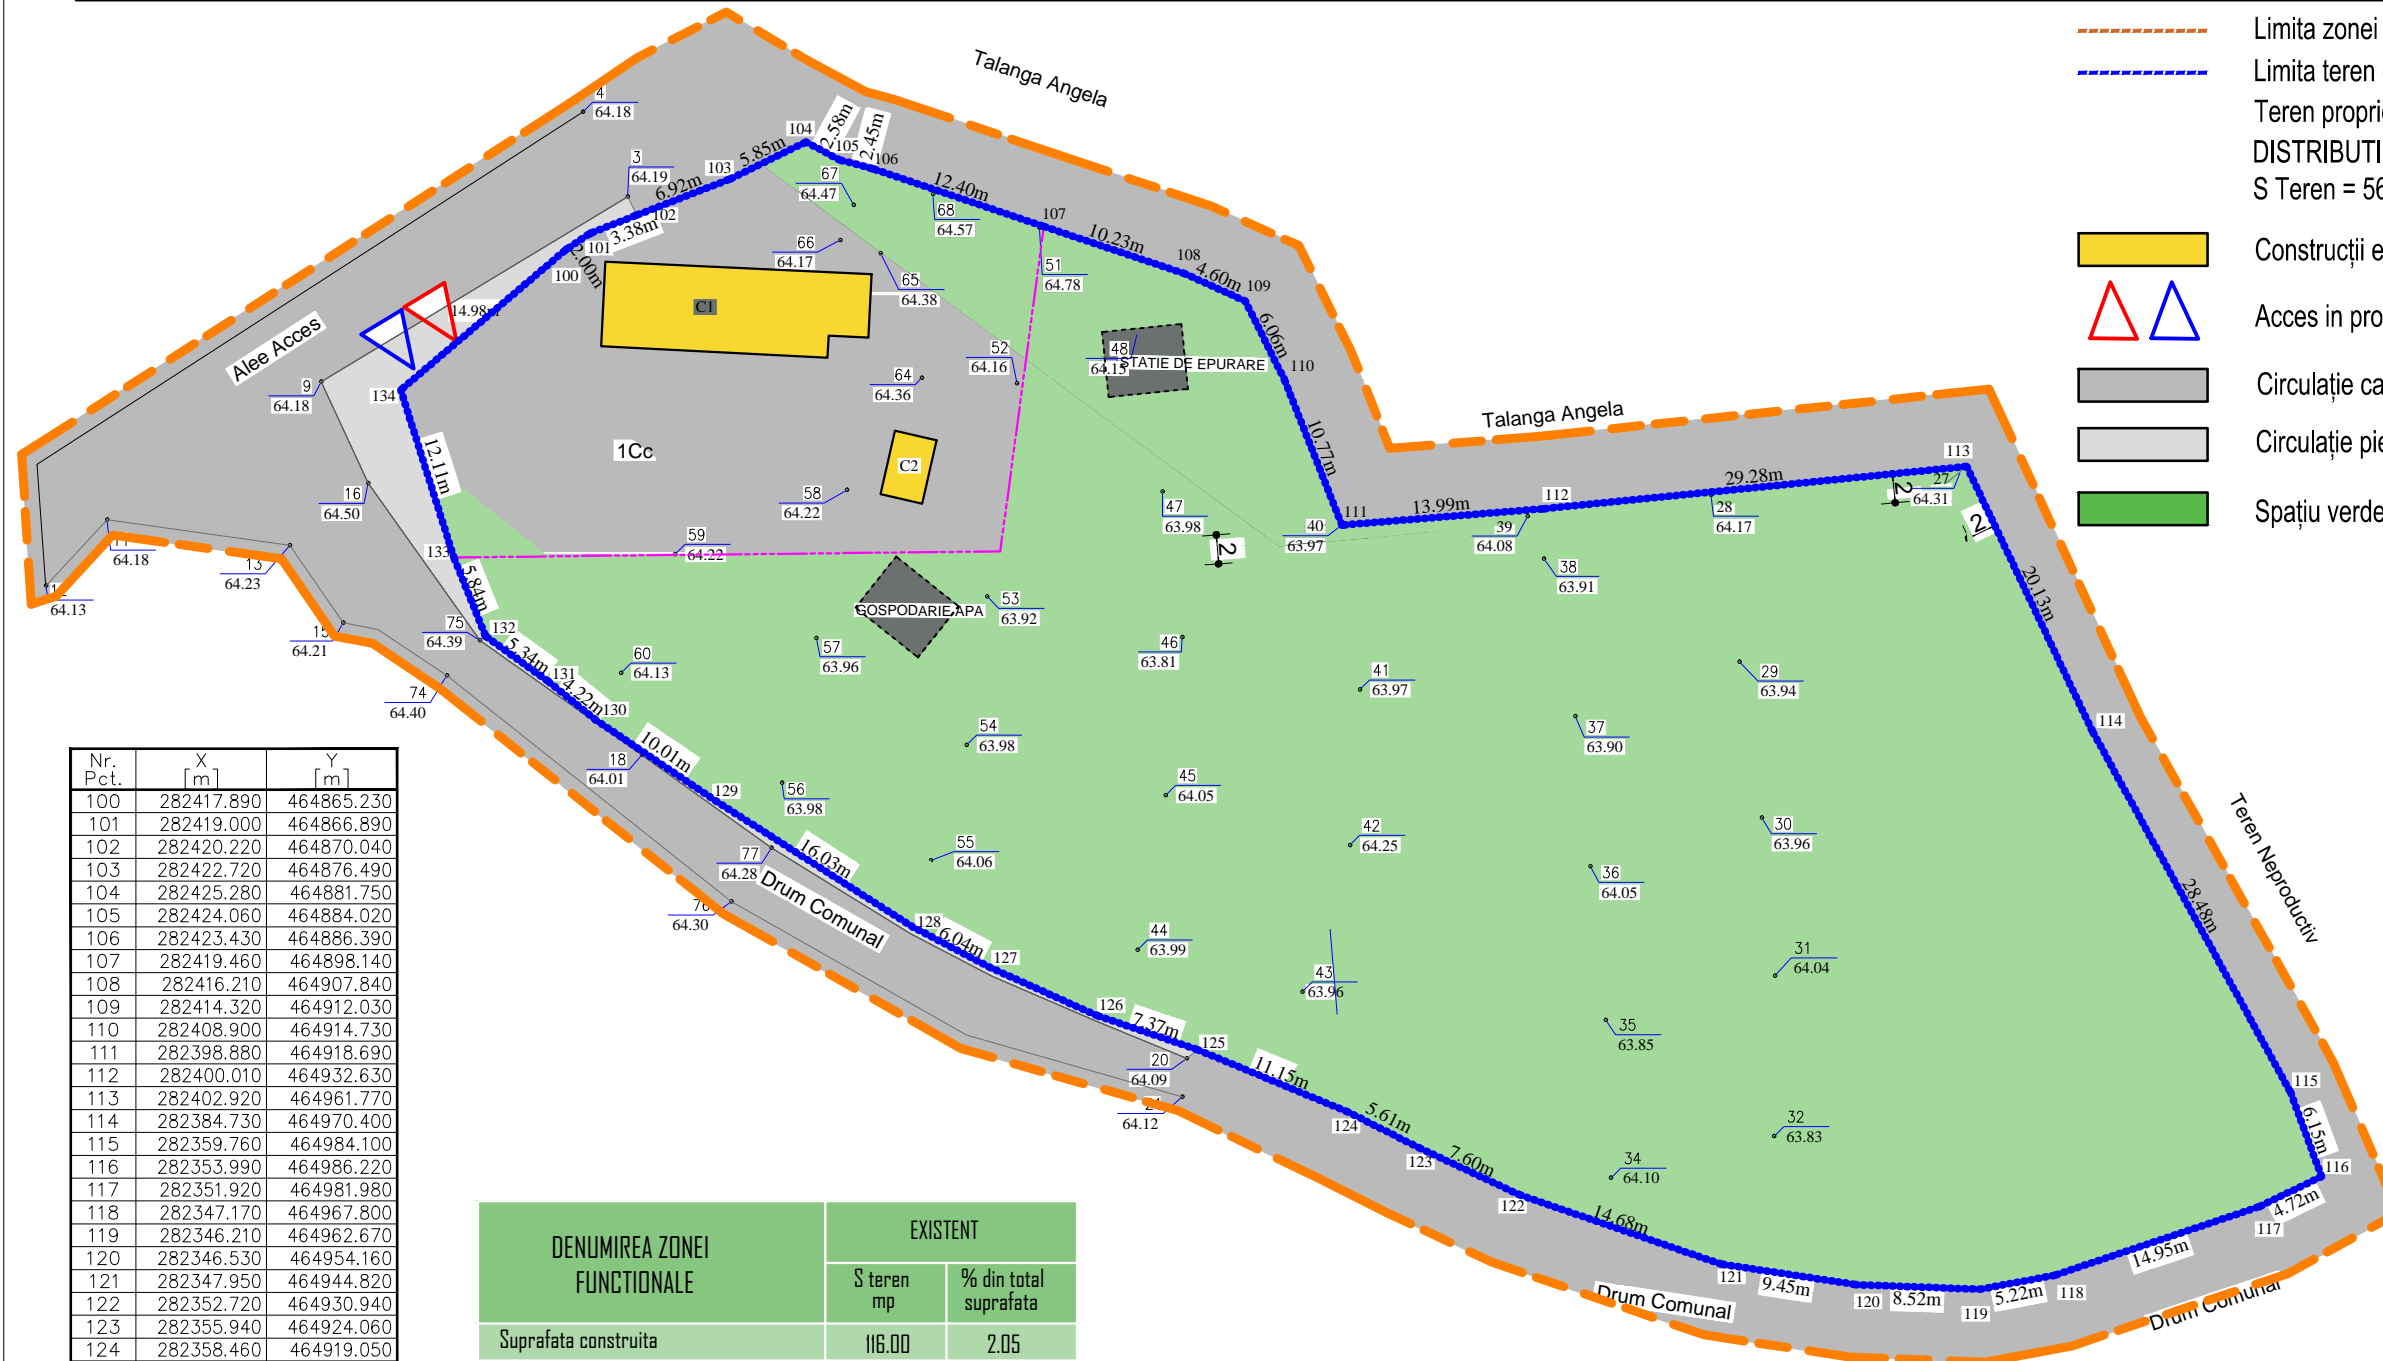


Nr. Pct.	X [m]	Y [m]
100	282417.890	464865.230
101	282419.000	464866.890
102	282420.220	464870.040
103	282422.720	464876.490
104	282425.280	464881.750
105	282424.060	464884.020
106	282423.430	464886.390
107	282419.460	464898.140
108	282416.210	464907.840
109	282414.320	464912.030
110	282408.900	464914.730
111	282398.880	464918.690
112	282400.010	464932.630
113	282402.920	464961.770
114	282384.730	464970.400
115	282359.760	464984.100
116	282353.990	464986.220
117	282351.920	464981.980
118	282347.170	464967.800
119	282346.210	464962.670
120	282346.530	464954.160
121	282347.950	464944.820
122	282352.720	464930.940
123	282355.940	464924.060
124	282358.460	464919.050
125	282362.720	464908.750
126	282365.090	464901.770
127	282368.400	464894.410
128	282371.210	464889.060
129	282379.850	464875.560
130	282385.450	464867.260
131	282388.100	464863.980
132	282391.230	464859.650
133	282396.650	464857.470
134	282408.190	464853.810

DENUMIREA ZONEI FUNCTIONALE	EXISTENT	
	S teren mp	% din total suprafata
Suprafata construita	116.00	2.05
Suprafata circulatii, alee, parcaje	730.00	12.92
Suprafata spatii plantate	4805.00	85.03
TOTAL	5651.00	100.00

P.D.T existent = 2.05 %

P.D.T propus = 22.47 %

 S.C. ANGELA BUȘCĂ ARCHITECTURE S.R.L. CUI 39831471		Beneficiari: ALMA TIM DISTRIBUTION SRL		Proiect nr. 12 / 2019
		SPECIFICATIE SEF PROIECT PROIECTANT DESENAT		Scara: 1:500 Data: 2019