
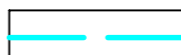

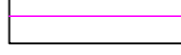










INITIERE PUZ - IN VEDEREA SCHIMBARII DESTINATIEI IMOBILULUI COMPUS DIN TEREN CU CONSTRUCTIA C2-LOCUINTA IN CENTRU DE CAZARE SI INGRIJIRE BATRANI (AZIL BATRANI)

Str. Primaverii, nr.104A, com. Bârza, sat Braneț, jud. Olt  
BENEFICIAR: SC DISSA BELL CENTER SRL



**LEGENDĂ**

-  Limită teren studiat
-  Limită teren care a generat PUZ
-  Teren proprietate privată ; S=1586mp
-  Limite parcele
-  Circulație carosabilă
-  Circulație pietonală / accidental carosabilă
-  Zona locuire individuala
-  Clădiri pentru care se propune reconversia din locuinta in azil de batrani
-  Direcție de circulație
-  Acces în proprietate pietonal / carosabil
-  Edificabil maxim propus
-  Aliniament propus

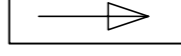**BILANȚ TERITORIAL IS5-1**

SUPRAFAȚĂ CONSTRUITĂ	424.00 mp
SUPRAFAȚĂ CIRCULATII	844.80 mp
SPAȚIU VERDE AMENAJAT	317.20 mp
SUPRAFAȚĂ PARCELĂ	1586.00 mp

Profil strada Primaverii

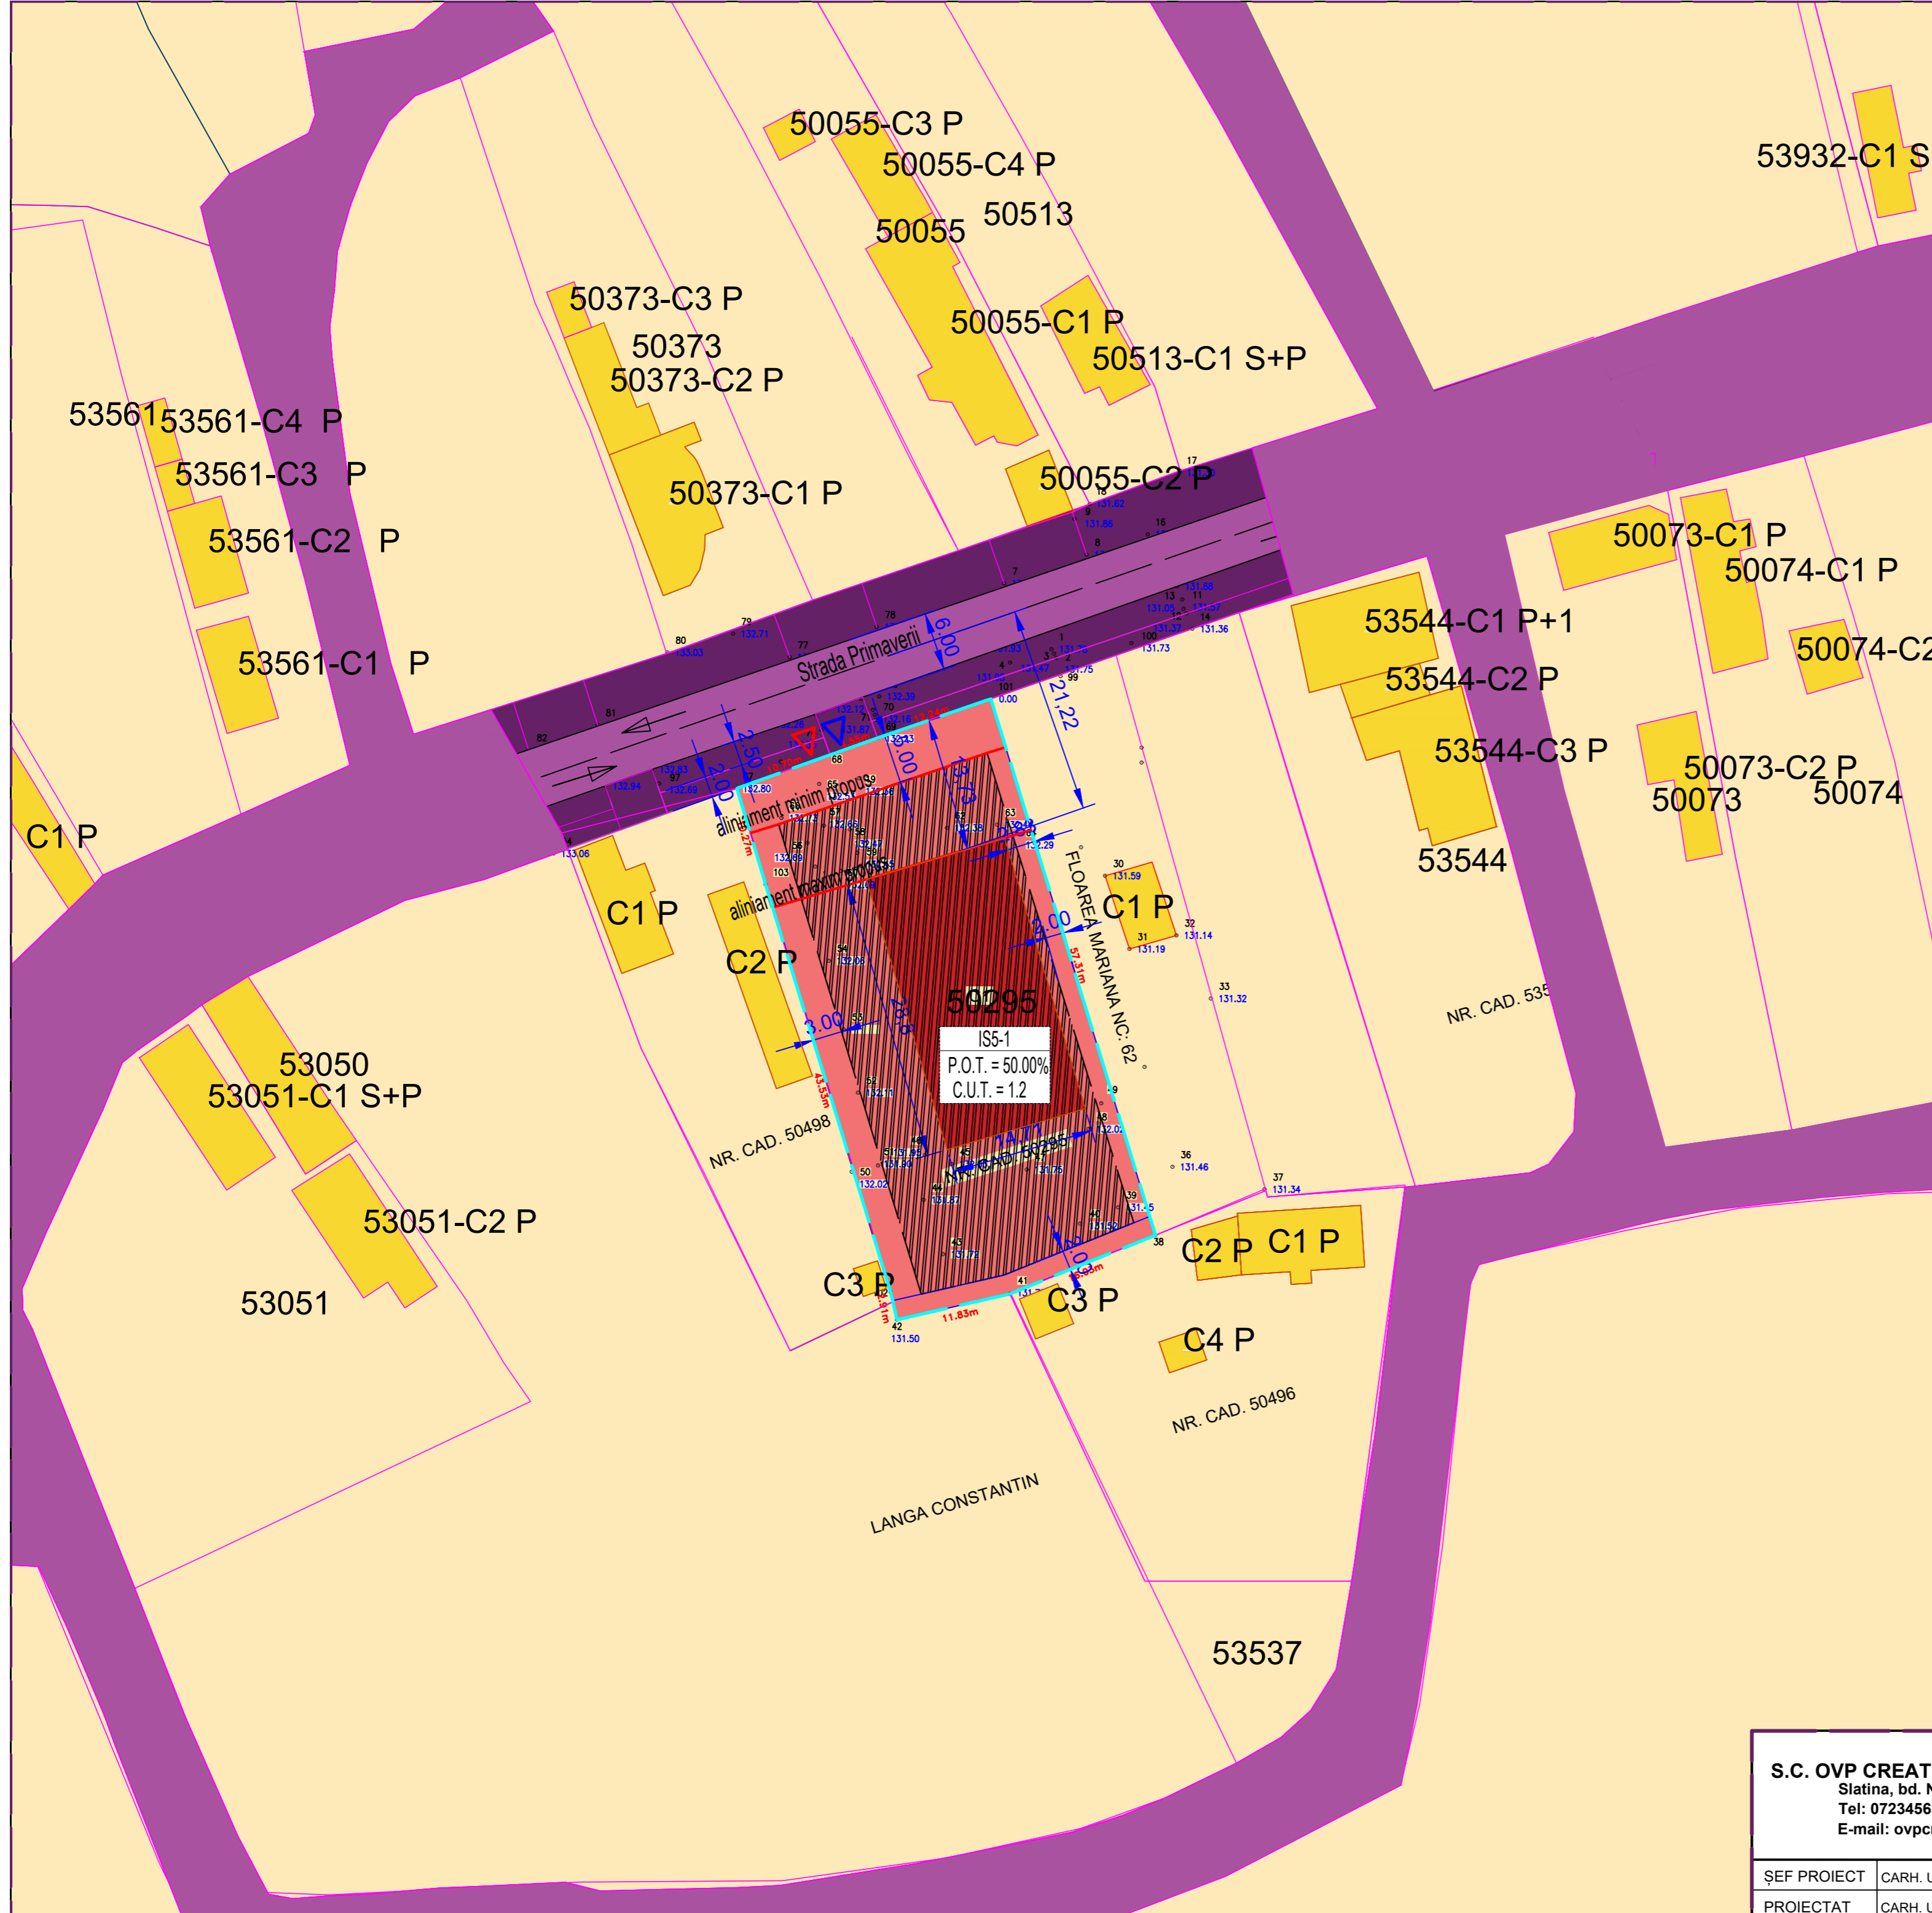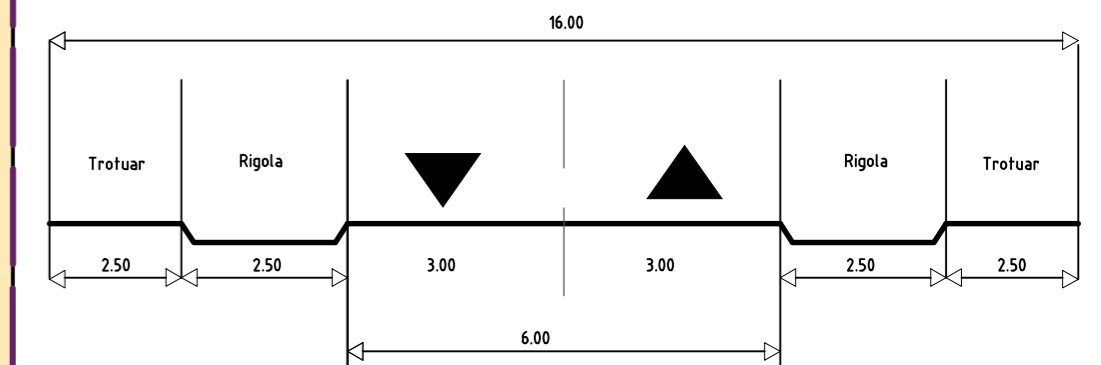

<b>S.C. OVP CREATIVE SOLUTIONS S.R.L.</b> Slatina, bd. N. Titulescu, nr. 7, jud. Olt Tel: 0723456334 CUI: 48387964 E-mail: ovpcreativesolutions@gmail.com		BENEFICIAR: SC DISSA BELL CENTER SRL Sat.Braneț, Com. Bârza, Str. Primaverii, Nr. 140A, Jud. Olt	PR. NR. 2
ȘEF PROIECT PROIECTAT DESENAT		DENUMIRE PLANȘĂ: <b>CONCEPT PROPUȘ</b>	SCARA : 1:500 DATA: <b>2023</b> PL. NR. <b>U2</b>
CARH. URB. ANGELA BUSCA		OBIECTIV: INITIERE PUZ - IN VEDEREA SCHIMBARII DESTINATIEI IMOBILULUI COMPUS DIN TEREN CU CONSTRUCTIA C2-LOCUINTA IN CENTRU DE CAZARE SI INGRIJIRE BATRANI Sat.Braneț, Com. Bârza, Str. Primaverii, Nr. 140A, Jud. Olt	FAZA: STUDIU DE OPORTUNITATE