

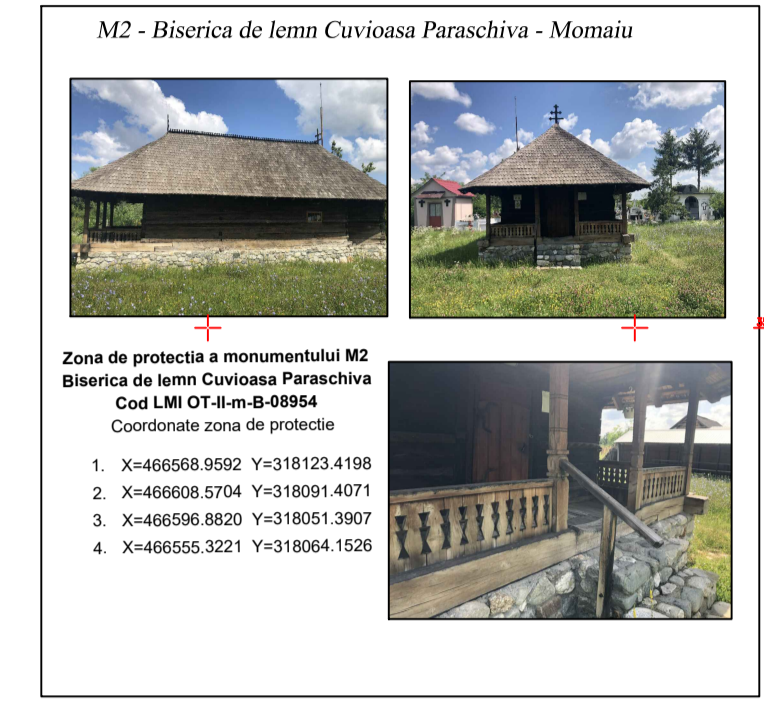
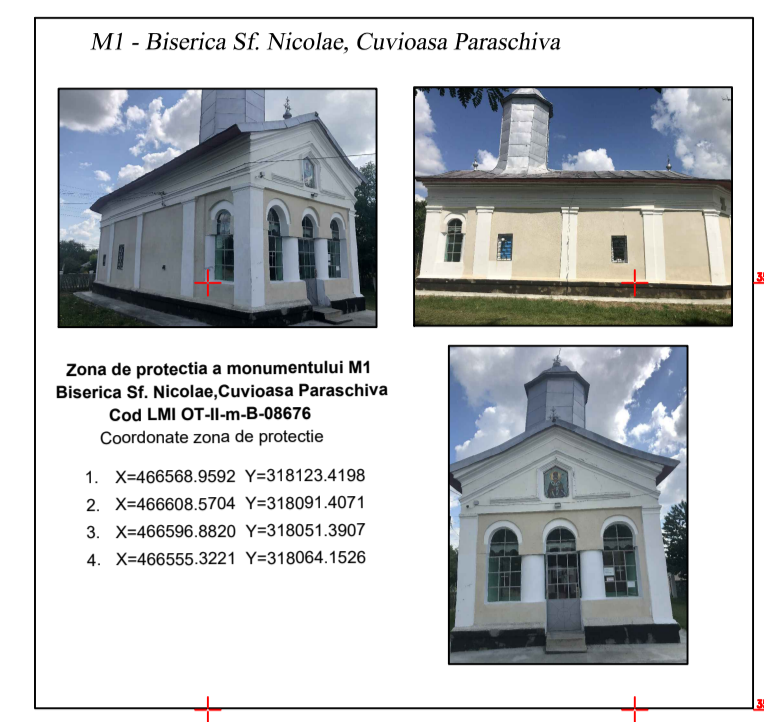
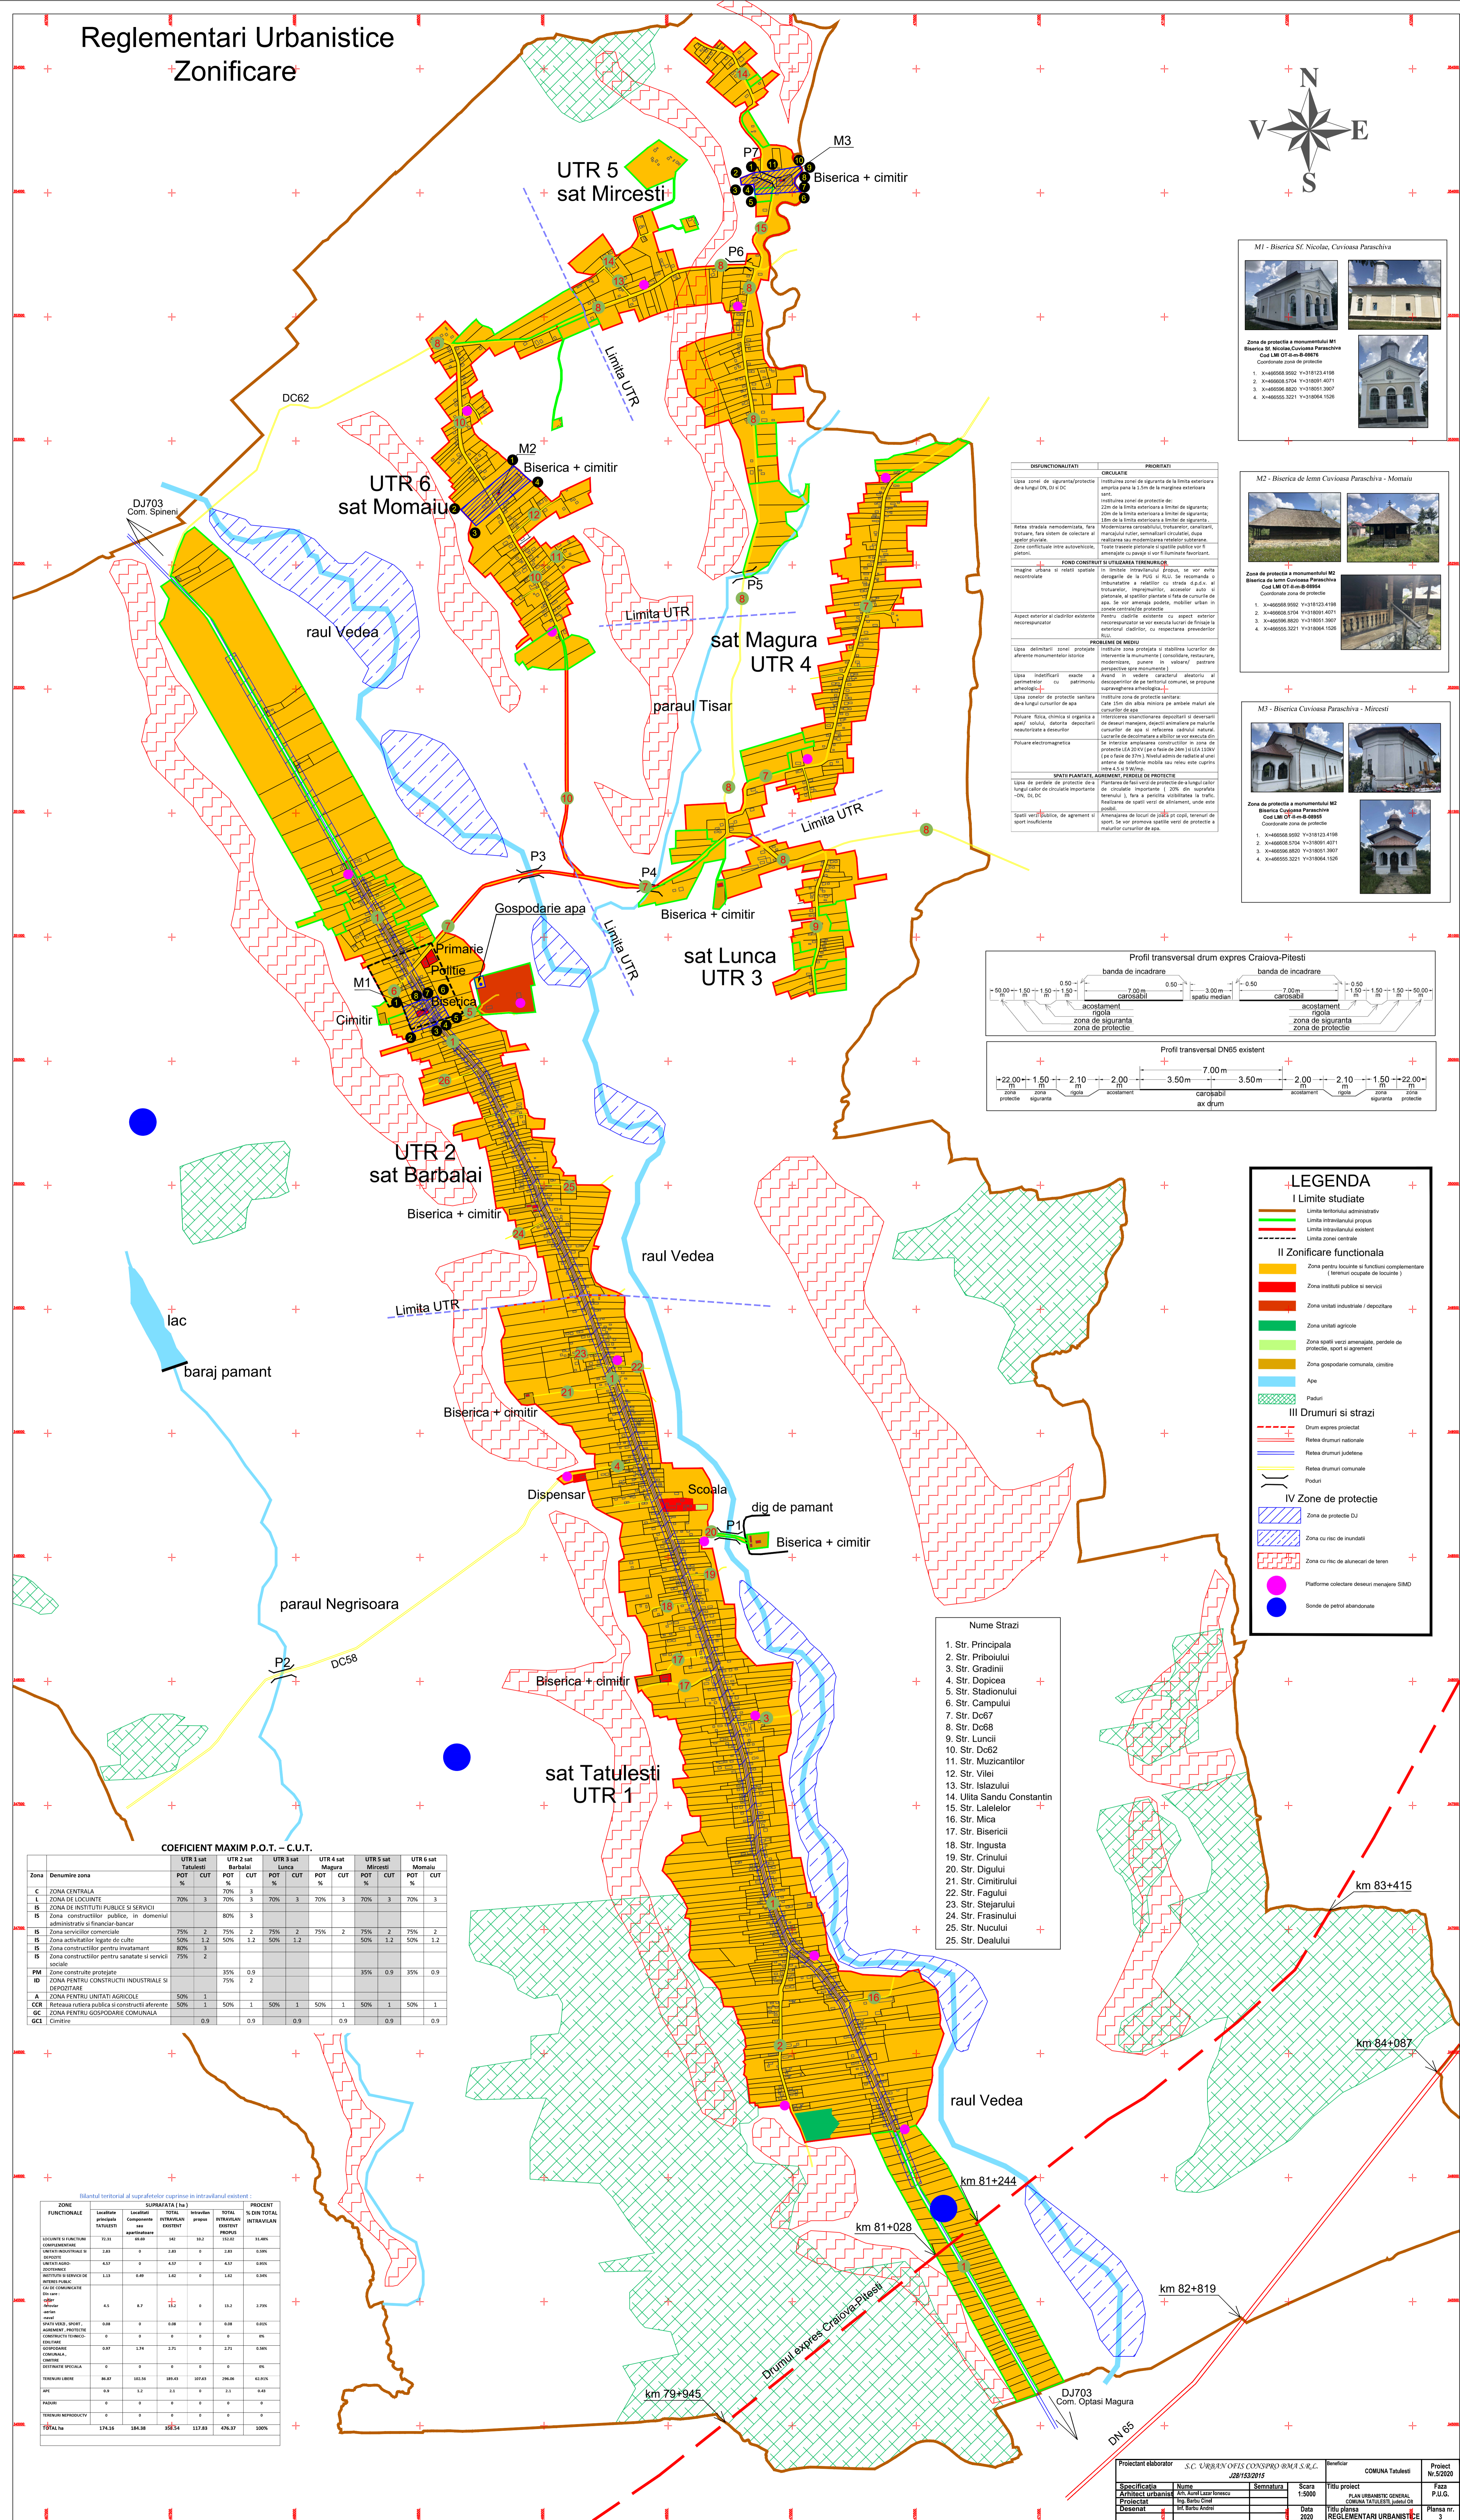


Reglementari Urbanistice Zonificare

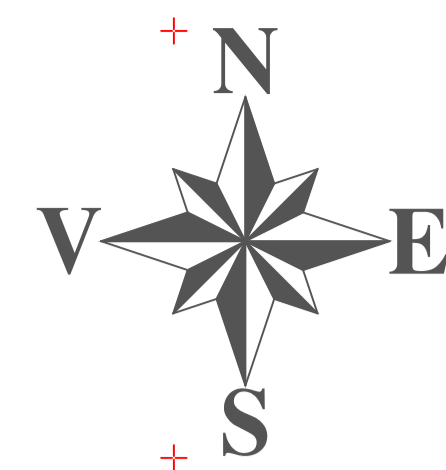


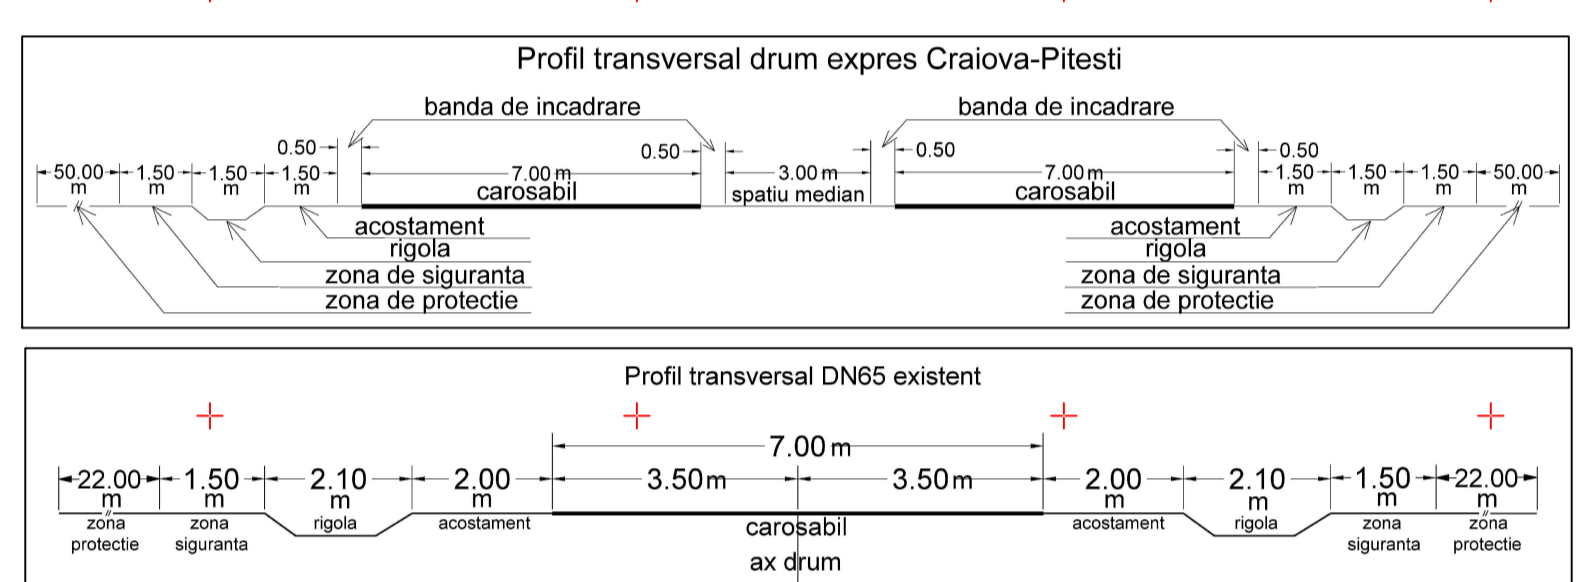

LEGENDA

I Limite studiate

- Limite interurbană administrativă
- Limite interurbană propusă
- Limite interurbană existentă
- Limite zonă centrală

II Zonificarea funcțională

- Zona pentru locuințe și funcții complementare (terenuri ocupate de locuințe)
- Zona instituțiilor publice și servicii
- Zona unități industriale / de depozitare
- Zona unități agricole
- Zona spații verzi amenajate, parcuri de protecție, sport și agrement
- Zona gospodăriei comunale, cimitire
- Ape
- Paduri

III Drumuri și străzi

- Drum expres proiectat
- Rețea drumuri naționale
- Rețea drumuri județene
- Rețea drumuri comunale
- Paduri

IV Zone de protecție

- Zona de protecție DJ
- Zona cu risc de inundații
- Zona cu risc de alunecări de teren
- Platforme colectoare deserviri menajerie SMD
- Stoade de petrol abandonate

- #### Nume Strazi
- Str. Principala
 - Str. Pribolului
 - Str. Gradinii
 - Str. Dopicea
 - Str. Stadionului
 - Str. Campului
 - Str. Doc7
 - Str. Doc8
 - Str. Luncii
 - Str. Doc2
 - Str. Muzicantilor
 - Str. Ielazului
 - Ulița Sandu Constantin
 - Str. Lalelelor
 - Str. Mica
 - Str. Bisericii
 - Str. Ingusta
 - Str. Crimului
 - Str. Digului
 - Str. Cimitirului
 - Str. Fagului
 - Str. Stejarului
 - Str. Frasinului
 - Str. Nucului
 - Str. Dealului

COEFICIENT MAXIM P.O.T. - C.U.T.

PM	Zona construcție protejate			35%	0,9			35%	0,9	35%	0,9
OD	ZONA PENTRU CONSTRUCȚII INDUSTRIALE ȘI DEPOZITARE			70%	2			70%	2		
A	ZONA PENTRU UNITĂȚI AGRICOLE	50%	1	50%	1	50%	1	50%	1	50%	1
CCR	Rețeaua rutieră publică și construcții aferente	50%	1	50%	1	50%	1	50%	1	50%	1
OC	ZONA PENTRU GOSPODĂRIE COMUNALĂ			0,9	0,9			0,9	0,9		
CC	Cimitire			0,9	0,9			0,9	0,9		

Suprafața totală a suprafețelor ocupate în intravilanul existent

Zona Funcțională	Suprafața totală		Procent	
	Suprafața existentă	Suprafața propusă	% din total intravilan	% din total suprafață
LOCUINȚE ȘI FUNCȚII COMPLEMENTARE	72,10	69,89	34,2	32,92
INSTITUȚII PUBLICE ȘI SERVICII	3,63	0	1,7	0,00
INDUSTRIE / DEPOZITARE	4,07	0	1,9	0,00
ACTIVITĂȚI AGRICOLE	1,13	0,00	0,5	0,00
TOTAL	174,16	184,38	100,00	100,00