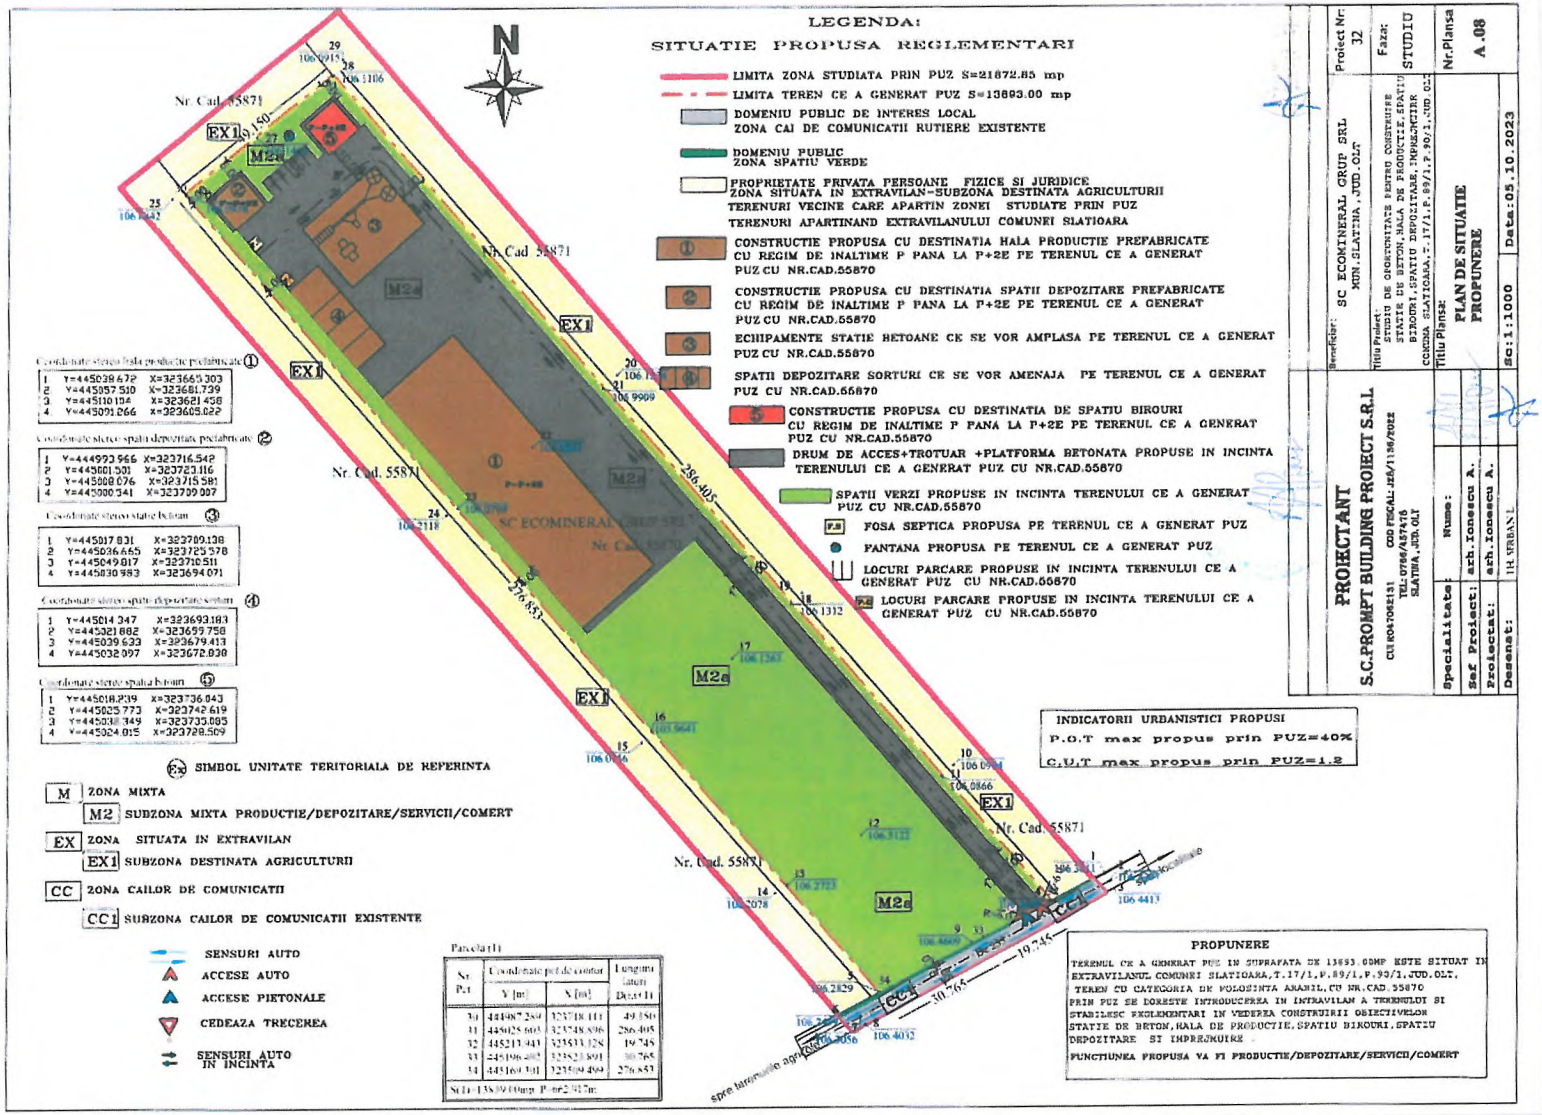
LEGENDA:
SITUATIE PROPUSA REGLEMENTARI
LIMITA ZONA STUDIATA PRIN PUZ S=21872.85 mp
LIMITA TEREN CE A GENERAT PUZ S=13893.00 mp
DOMENIU PUBLIC DE INTERES LOCAL
ZONA CAI DE COMUNICATII RUTIERE EXISTENTE
DOMENIU PUBLIC
ZONA SPATIU VERDE
PROPRIETATE PRIVATA PERSOANE FIZICE SI JURIDICE
ZONA SITUATA IN EXTRAVILAN-SUBZONA DESTINATA AGRICULTURII
TERENURI VECINE CARE APARTIN ZONEI STUDIATE PRIN PUZ
TERENURI APARTINAND EXTRAVILANULUI COMUNEI SLATIOARA
CONSTRUCTIE PROPUSA CU DESTINATIA HALA PRODUCTIE PREFABRICATE CU REGIM DE INALTIME P PANA LA P+2E PE TERENUL CE A GENERAT PUZ CU NR.CAD.55870
CONSTRUCTIE PROPUSA CU DESTINATIA SPATII DEPOZITARE PREFABRICATE CU REGIM DE INALTIME P PANA LA P+2E PE TERENUL CE A GENERAT PUZ CU NR.CAD.55870
ECHIPAMENTE STATIE BETOANE CE SE VOR AMPLASA PE TERENUL CE A GENERAT PUZ CU NR.CAD.55870
SPATII DEPOZITARE SORTURI CE SE VOR AMENAJA PE TERENUL CE A GENERAT PUZ CU NR.CAD.55870
CONSTRUCTIE PROPUSA CU DESTINATIA DE SPATIU BIROURI CU REGIM DE INALTIME P PANA LA P+2E PE TERENUL CE A GENERAT PUZ CU NR.CAD.55870
DRUM DE ACCES+TROTUAR +PLATFORMA BETONATA PROPUSE IN INCINTA TERENULUI CE A GENERAT PUZ CU NR.CAD.55870
SPATII VERZI PROPUSE IN INCINTA TERENULUI CE A GENERAT PUZ CU NR.CAD.55870
FOSA SEPTICA PROPUSA PE TERENUL CE A GENERAT PUZ
FANTANA PROPUSA PE TERENUL CE A GENERAT PUZ
LOCURI PARCARE PROPUSE IN INCINTA TERENULUI CE A GENERAT PUZ CU NR.CAD.55870
LOCURI PARCARE PROPUSE IN INCINTA TERENULUI CE A GENERAT PUZ CU NR.CAD.55870
Nr. Cad. 55871
EX1
M2a
CC1
286.405
276.853
19.745
30.765
INDICATORII URBANISTICI PROPUSI
P.O.T max propus prin PUZ=40%
C.U.T max propus prin PUZ=1.2
SIMBOL UNITATE TERITORIALA DE REFERINTA
M ZONA MIXTA
M2 SUBZONA MIXTA PRODUCTIE/DEPOZITARE/SERVICII/COMERT
EX ZONA SITUATA IN EXTRAVILAN
EX1 SUBZONA DESTINATA AGRICULTURII
CC ZONA CAILOR DE COMUNICATII
CC1 SUBZONA CAILOR DE COMUNICATII EXISTENTE
SENSURI AUTO
ACCESE AUTO
ACCESE PIETONALE
CEDEAZA TRECEREA
SENSURI AUTO IN INCINTA
Parcela (1)
PROPUNERE
TERENUL CE A GENERAT PUZ IN SUPRAFATA DE 13893.00MP ESTE SITUAT IN EXTRAVILANUL COMUNEI SLATIOARA,T.17/1,P.89/1,P.90/1,JUD.OLT.
TEREN CU CATEGORIA DE FOLOSINTA ARABIL,CU NR.CAD.55870
PRIN PUZ SE DORESTE INTRODUCEREA IN INTRAVILAN A TERENULUI SI STABILESC REGLEMENTARI IN VEDEREA CONSTRUIRII OBIECTIVELOR STATIE DE BETON,HALA DE PRODUCTIE,SPATIU BIROURI,SPATIU DEPOZITARE SI IMPREJMUIRE
FUNCTIUNEA PROPUSA VA FI PRODUCTIE/DEPOZITARE/SERVICII/COMERT
Beneficiar: SC ECOMINERAL GRUP SRL
XOM.SLATINA ,JUD.OLT
Project Nr: 32
Faza: STUDIU
Nr.Plansa A.08
Titlu Proiect: STUDIU DE OPORTUNITATE PENTRU CONSTRUIRE STATIE DE BETON,HALA DE PRODUCTIE,SPATIU BIROURI,SPATIU DEPOZITARE,IMPREJMUIRE COMUNA SLATIOARA,T.17/1,P.89/1,P.90/1,JUD.OLT
Titlu Planse: PLAN DE SITUATIE PROPUNERE
Data:05.10.2023
Sc:1:1000
PROIECTANT
S.C.PROMPT BUILDING PROJECT S.R.L
CUI 40470621 COD FISCAL: RO/1136/2022
TEL: 0766/157415
SLATINA ,JUD. OLT
Specialitate Nume:
Sef Proiect: arh.Ionescu A.
Proiectat: arh.Ionescu A.
Desenat: ING.STRAN I.