



P.U.Z.

PLAN URBANISTIC ZONAL

SALA SPECTACOLE, EXPOZITII, FESTIVITATI SI SERVICII COMERCIALE

2

REGLEMENTARI URBANISTICE - ZONIFICARE Scara : 1 / 500

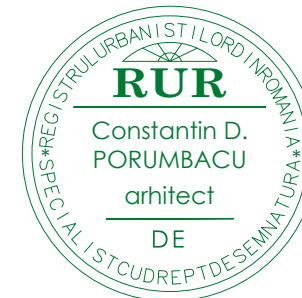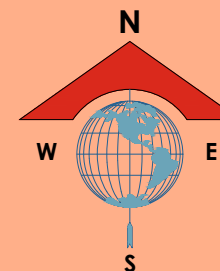

Municipiul Caracal, str. Carpati nr. 4, Judetul Olt

| | Nume | Nume |
|-------------|-------------------|------|
| Sef Proiect | arh. C. Porumbacu | |
| Proiectat | arh. C. Porumbacu | |
| Desenat | arh. C. Porumbacu | |



Beneficiar: **Petrisor ILIN Municipiul Caracal**


Amplasament: str. PIATA VICTORIEI 35A Judetul OLT, Municipiul Caracal

Titlu Proiect: **SALA SPECTACOLE, EXPOZITII, FESTIVITATI SI SERVICII COMERCIALE**
Denumire Planșă: PLAN URBANISTIC ZONAL
REGLEMENTARI URBANISTICE - ZONIFICARE

| | | | |
|-------------|-----------|------------|--------------|
| Nr. proiect | 03 / 2019 | Scara | P.U.Z |
| Data | 03. 2019 | Nr. planșă | |
| Scara | 1 : 500 | | 2 |

LEGENDA

- LIMITA TEREN CE A GENERAT P.U.Z. - UL
- ZONA CENTRALA : LOUIRE / INSTITUTII / SERVICII
- ZONA PARCURI SCUARURI
- CIRCULATII CAROSABILE
- CIRCULATII PIETONALE
- ZONA EDIFICABILA
- NUMERE POSTALE
- ZONA FUNCTIONALA
- MONUMENTE ISTORICE

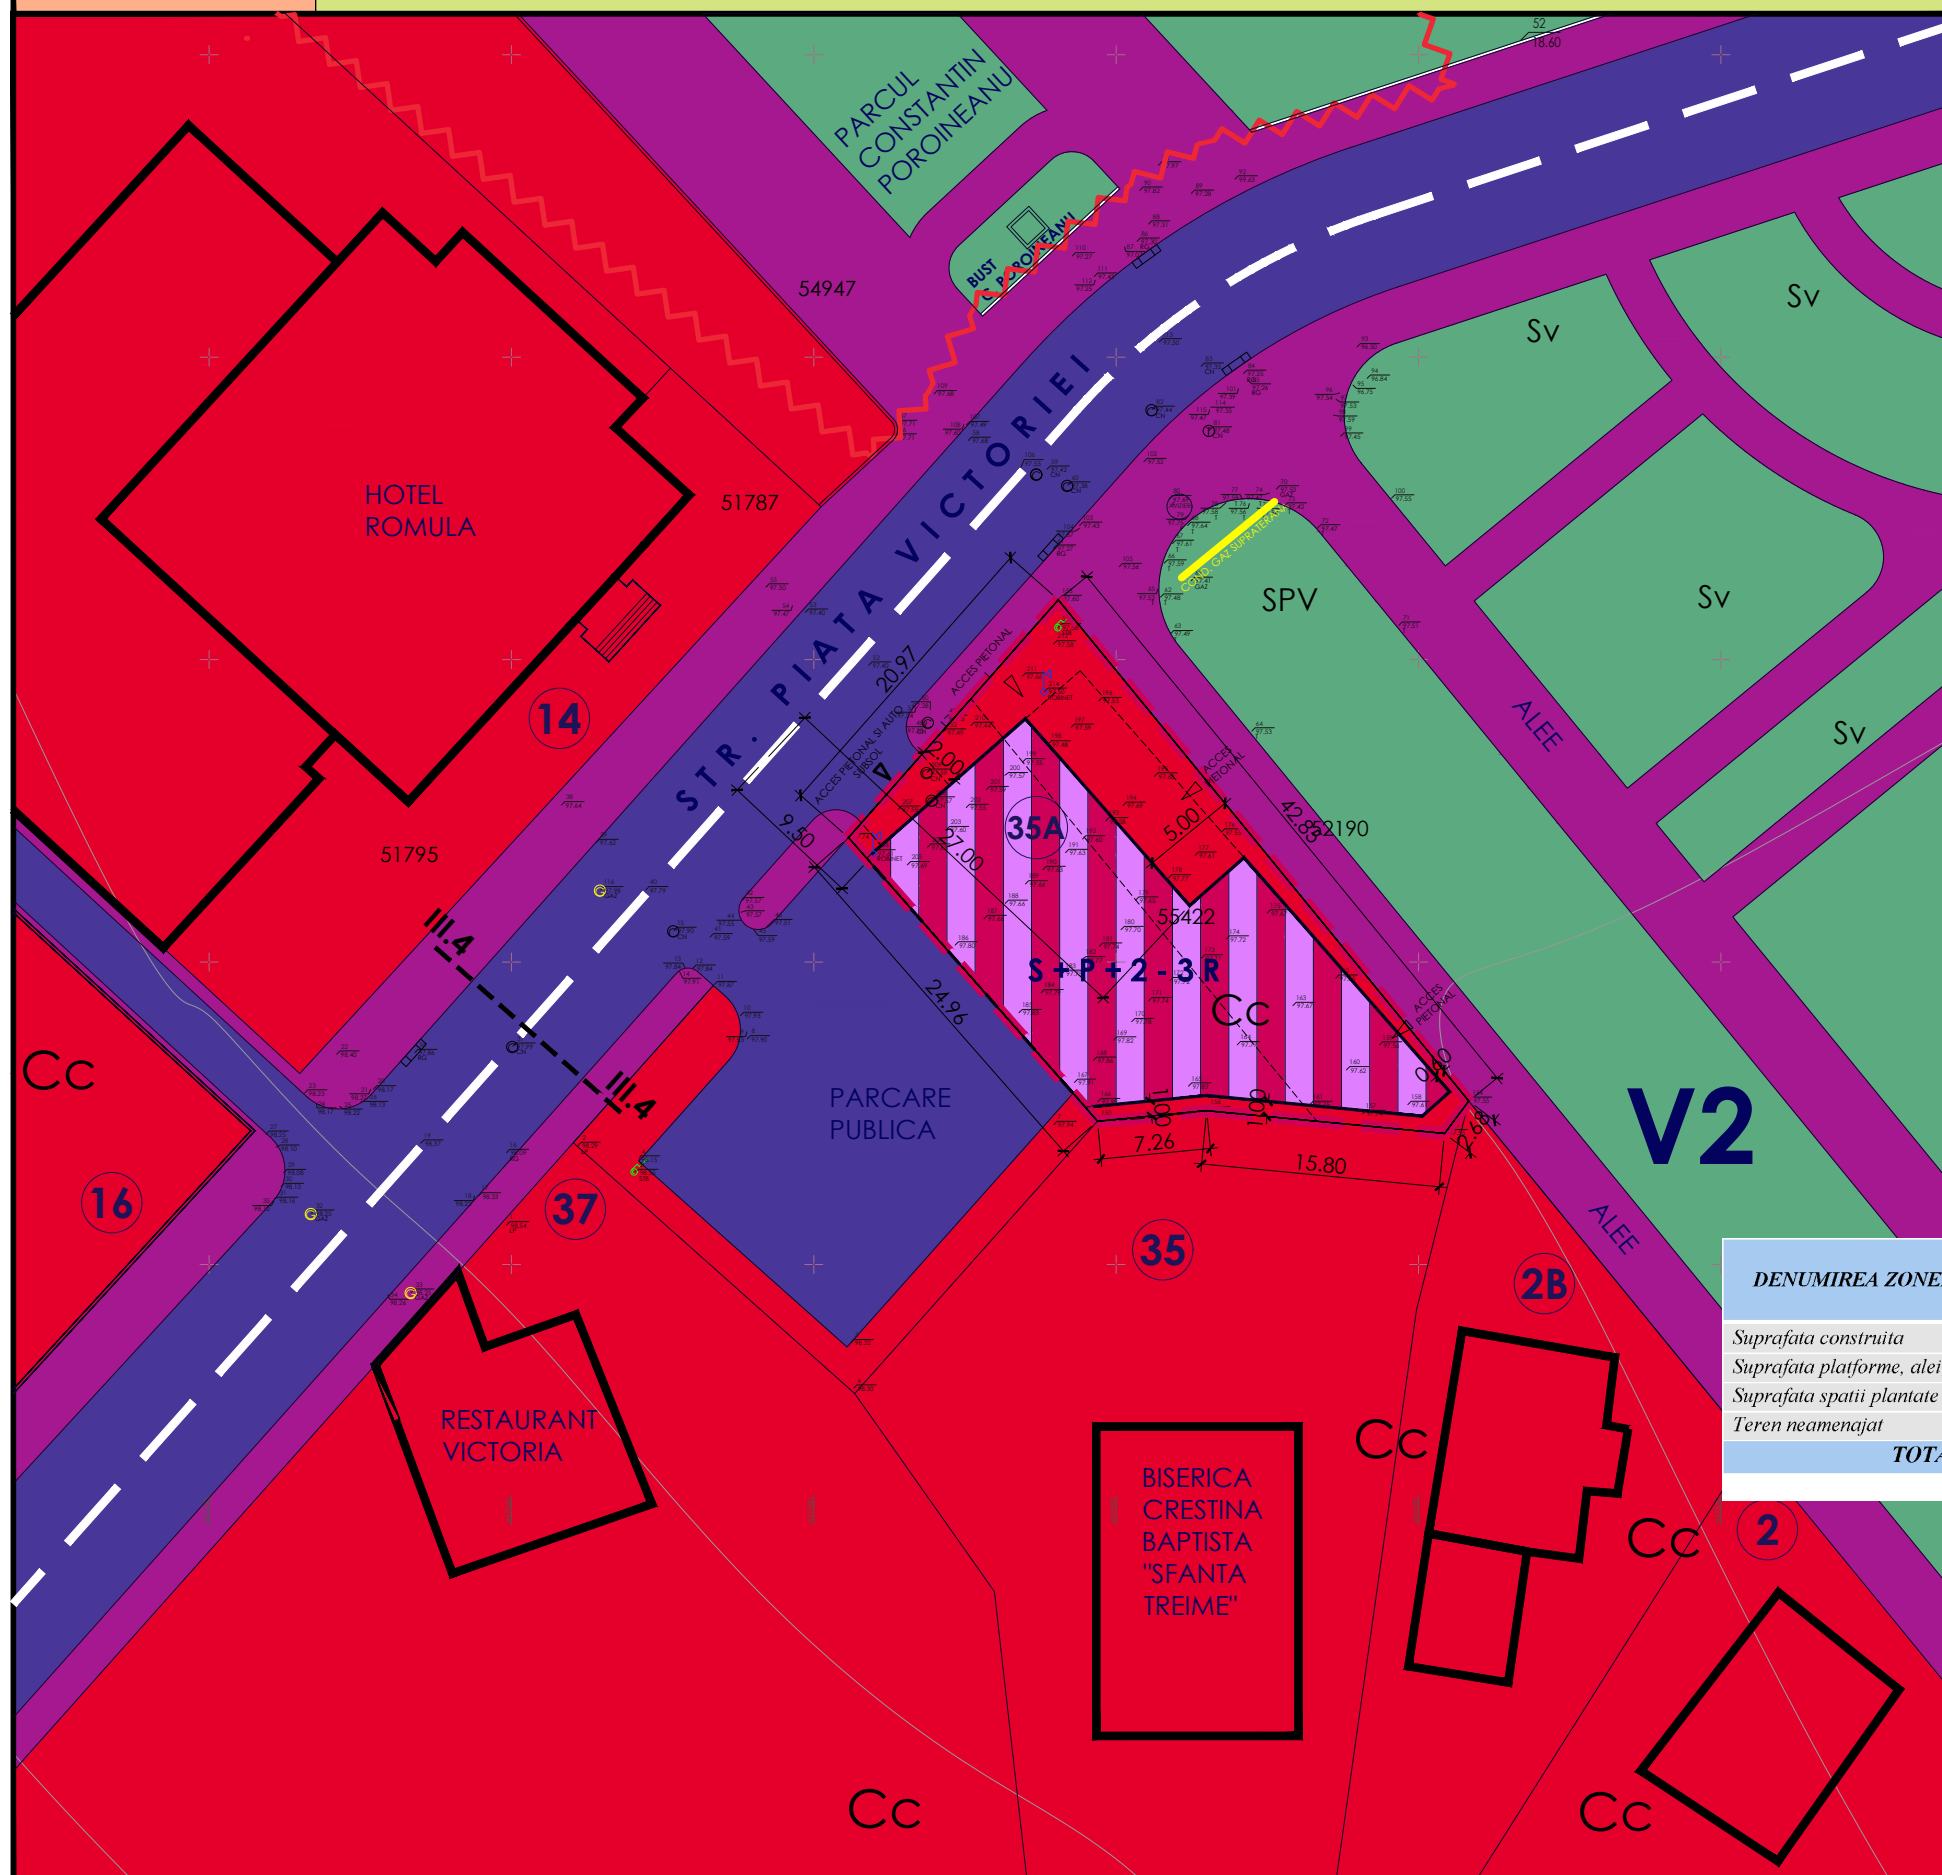

| DENUMIREA ZONEI FUNCTIONALE | EXISTENT | | PROPUS | |
|-------------------------------------|---------------|---------------|---------------|---------------|
| | mp | % | mp | % |
| Suprafata construita | 00,00 | 00,00 | 504,00 | 72,00 |
| Suprafata platforme, alee, parcaje | 00,00 | 00,00 | 126,00 | 18,00 |
| Suprafata spatii plantate amenajate | 00,00 | 00,00 | 70,00 | 10,00 |
| Teren neamenajat | 700,40 | 100,00 | 00,00 | 00,00 |
| TOTAL | 700,00 | 100,00 | 700,00 | 100,00 |

PROFIL PROPOS III.4 STR. PIATA VICTORIEI

