


Reglementari urbanistice - zonificare COMUNA POBORU - JUDETUL OLT

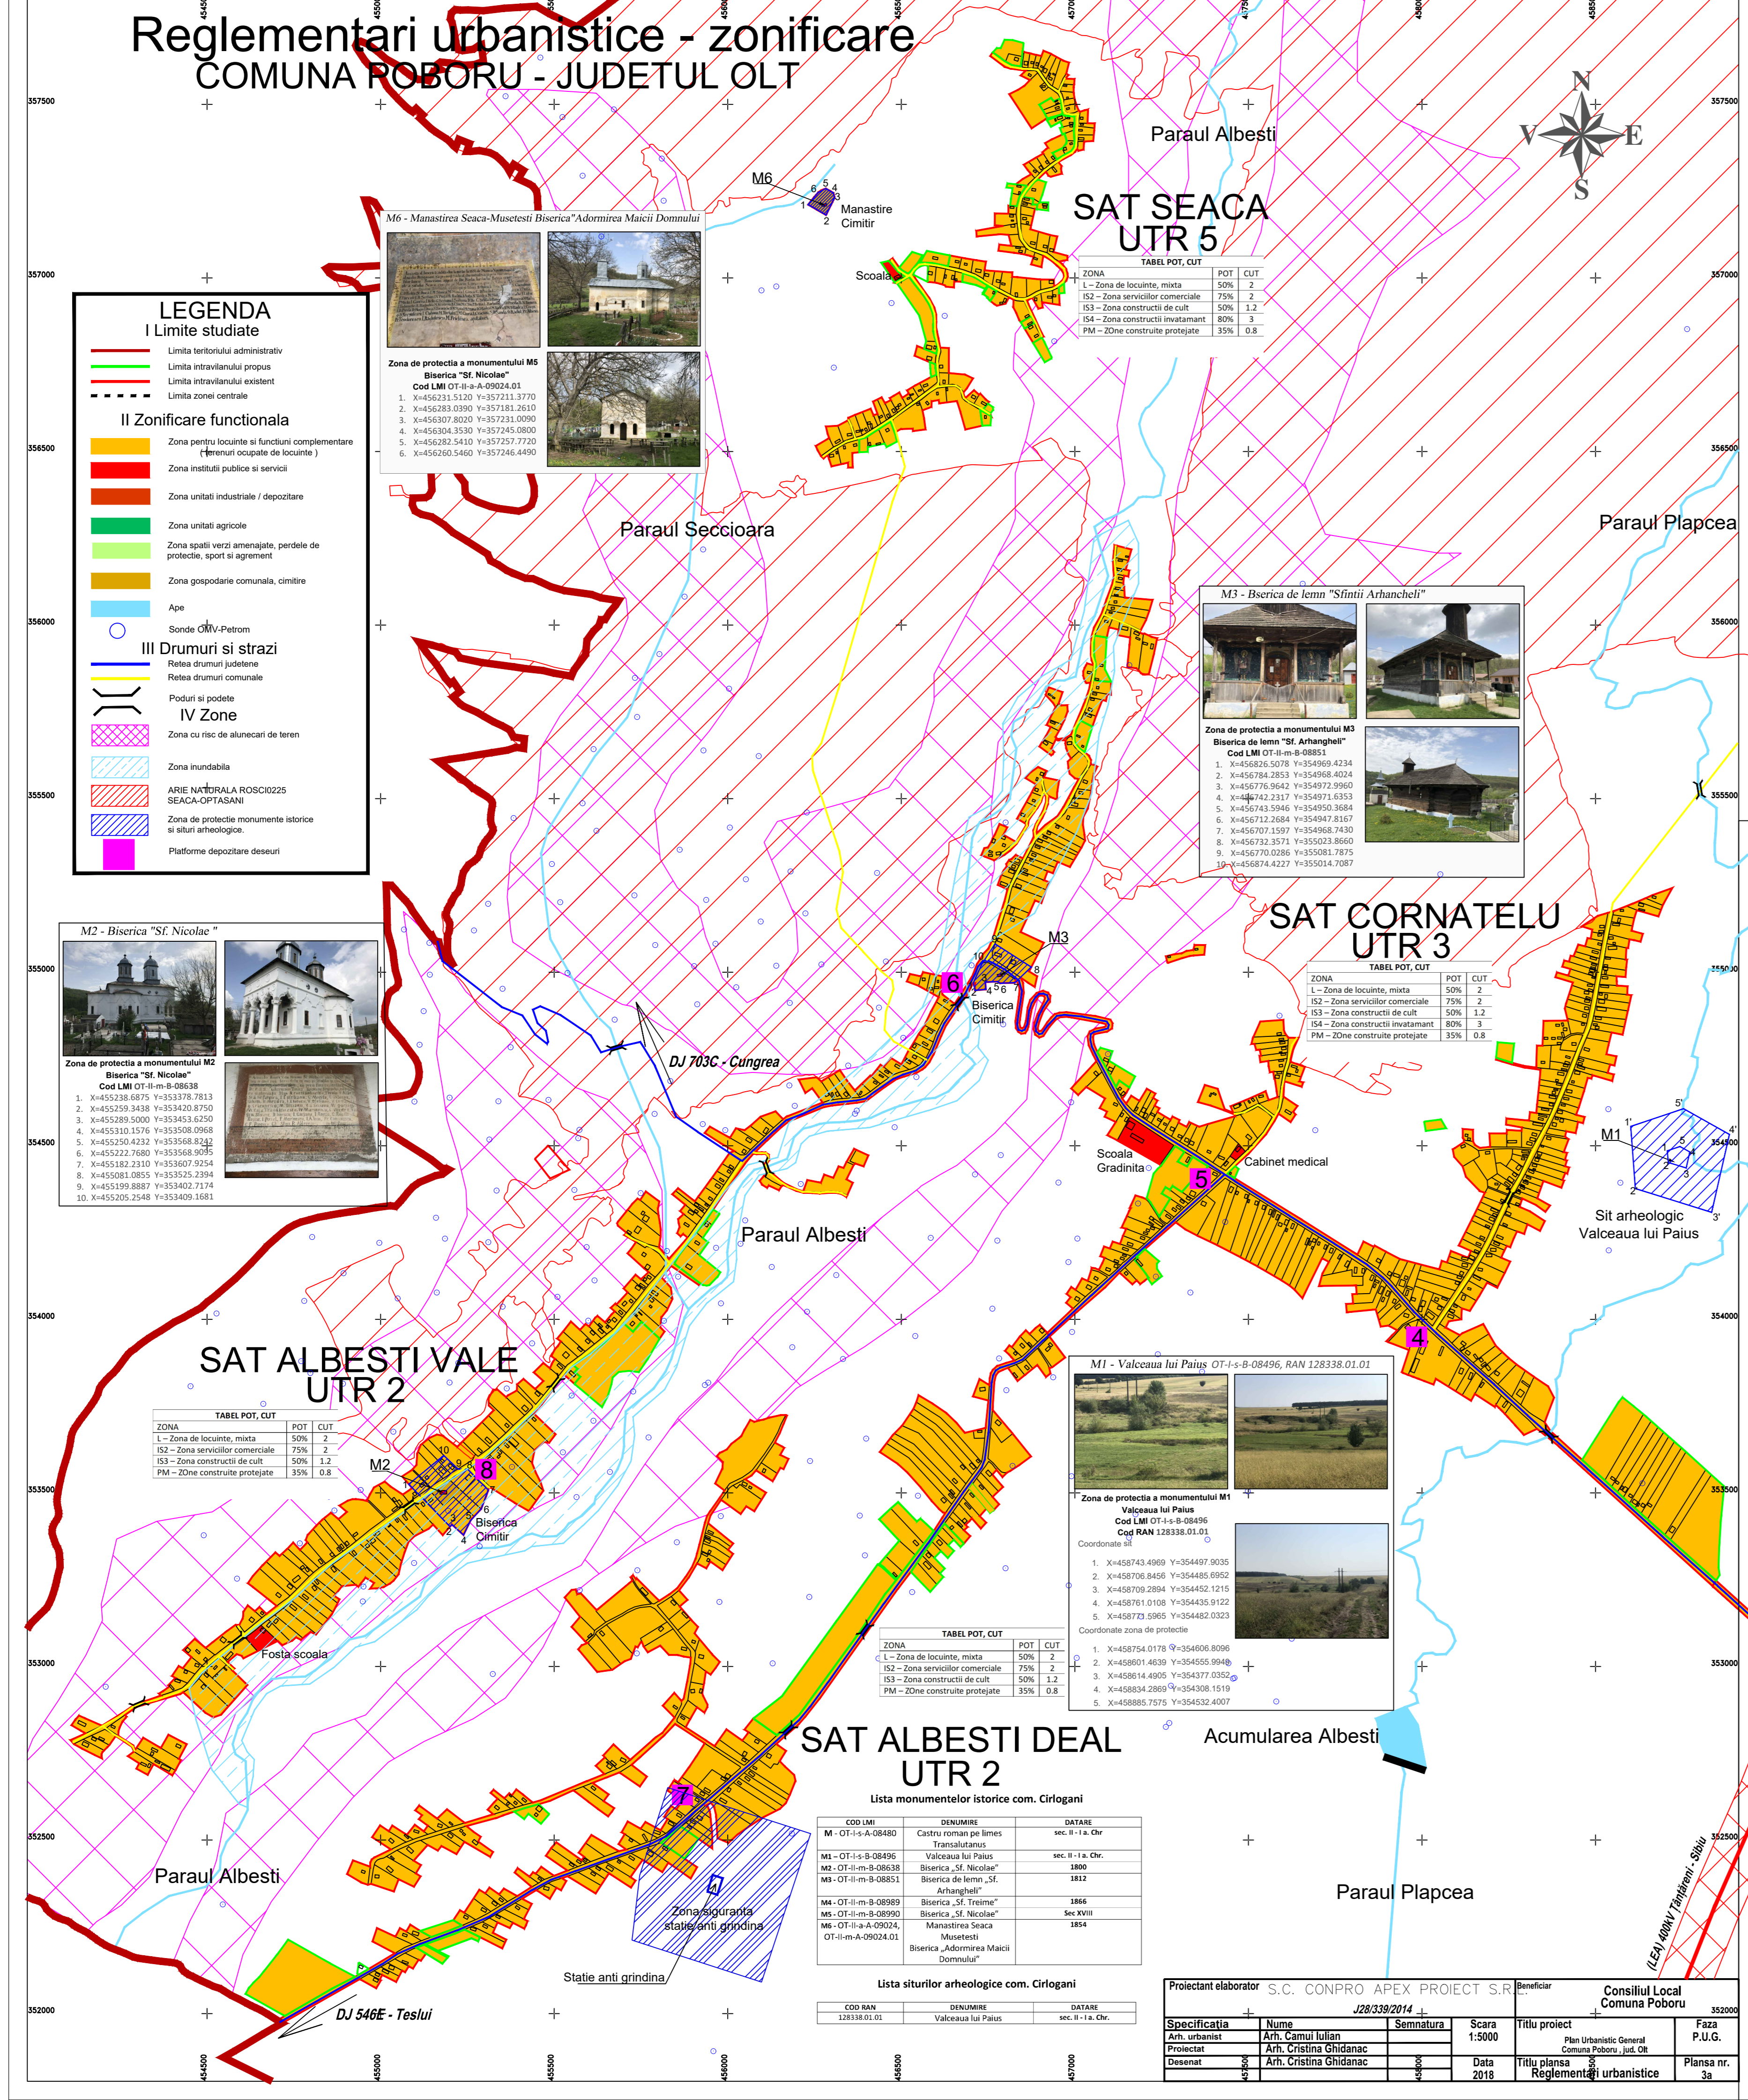

LEGENDA I Limite studiate

— Limita teritoriului administrativ

II Zonificare functionala

— Zona pentru locuinte si functii complementare (terenuri ocupate de locuinte)
— Zona instituti publice si servicii
— Zona unitati industriale / depozitare
— Zona unitati agricole
— Zona spatii verzi amenajate, parcuri de protectie, sport si agrement
— Zona gospodarie comunitara, cimitire
— Apa

III Drumuri si strazi

— Reteza drumuri județene
— Reteza drumuri comunale
— Poduri si podete

IV Zone

— Zona de protectie monumente istorice si situri arheologice
— Platforme depozitare deseuri

M2 - Biserica "St. Nicolae"
Zona de protectie a monumentului M2
Biserica "St. Nicolae"







Lista monumentelor istorice com. Cirlogani


Lista siturilor arheologice com. Cirlogani

COORDINATE	DENUMIRE	DATE

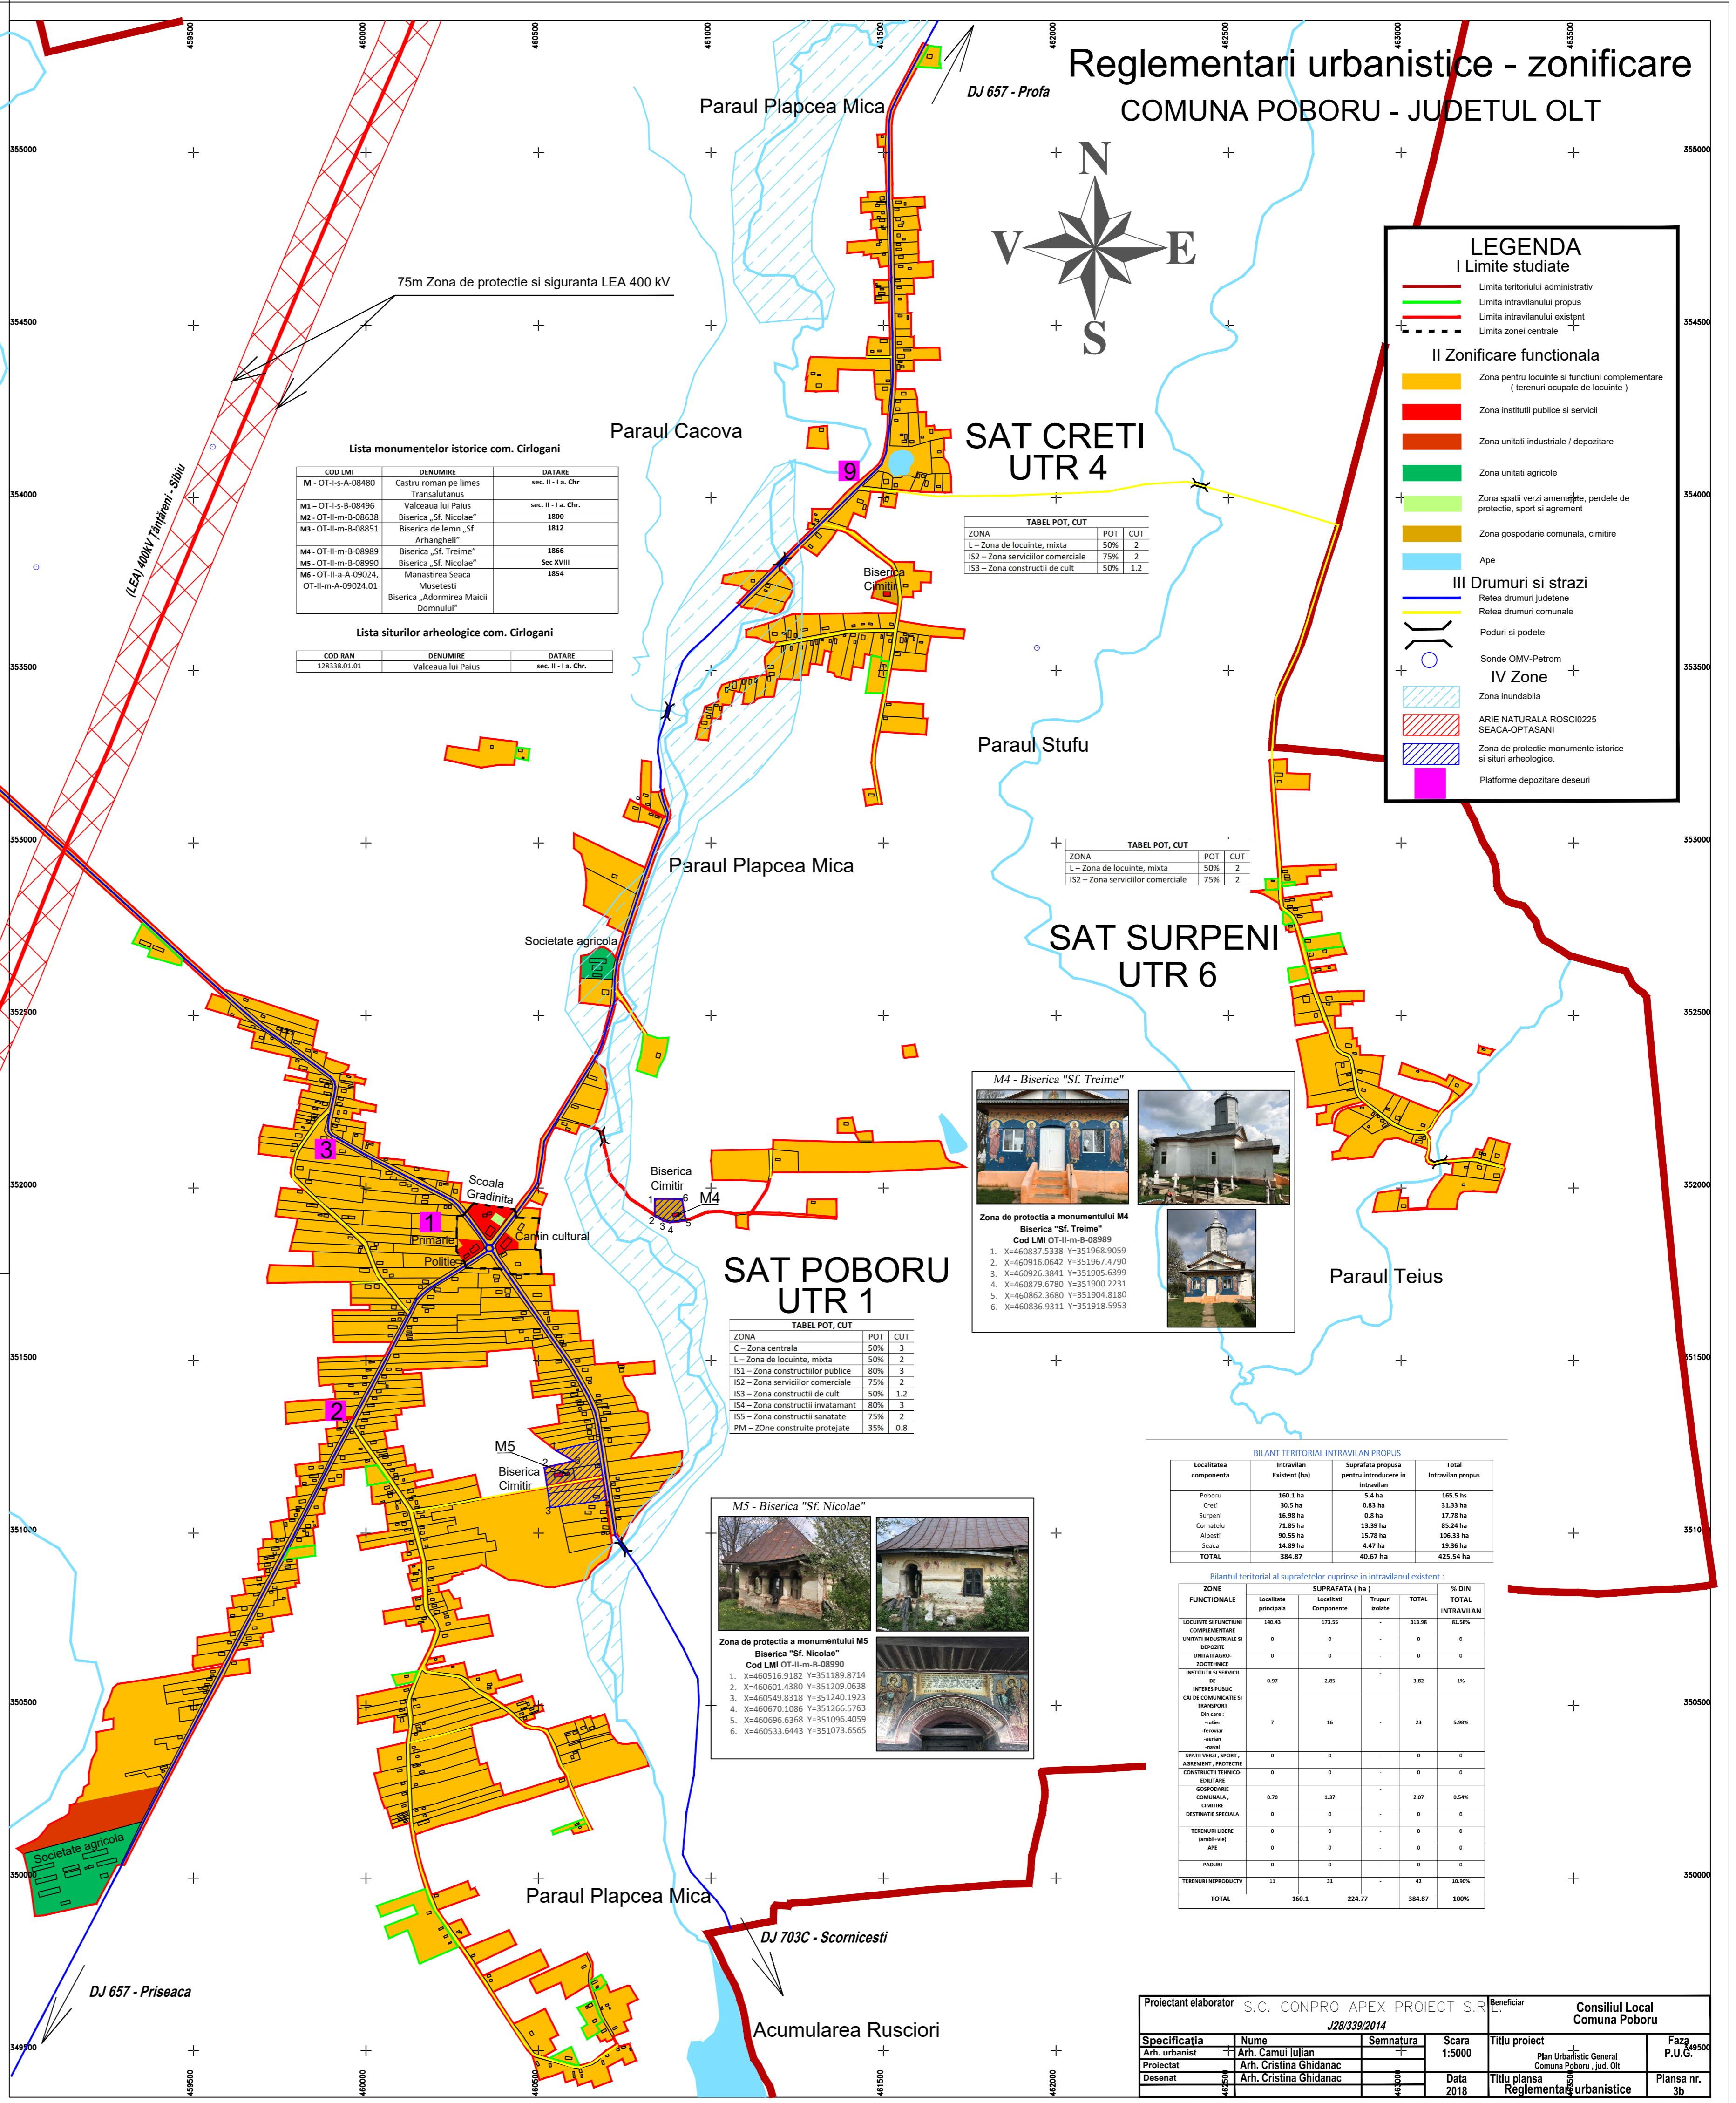

LEGENDA I Limite studiate

— Limita teritoriului administrativ

II Zonificare functionala

— Zona pentru locuinte si functii complementare (terenuri ocupate de locuinte)
— Zona instituti publice si servicii
— Zona unitati industriale / depozitare
— Zona unitati agricole
— Zona spatii verzi amenajate, parcuri de protectie, sport si agrement
— Zona gospodarie comunitara, cimitire
— Apa

III Drumuri si strazi

— Reteza drumuri județene
— Reteza drumuri comunale
— Poduri si podete

IV Zone

— Zona de protectie monumente istorice si situri arheologice
— Platforme depozitare deseuri

M4 - Biserica "St. Treime"
Zona de protectie a monumentului M4
Biserica "St. Treime"


M5 - Biserica "St. Nicolae"
Zona de protectie a monumentului M5
Biserica "St. Nicolae"

PM - Zona constructii protejate	35%	0,8





Proiectant elaborator S.C. CONPRO APEX PROIECT S.R.L. Consiliul Local Comuna Poboru

Specificatia	Nume	Semnatura	Scara	Titlu proiect	Faza
Arh. urbanist	Arh. Camil Iulian		1:5000	Plan Urbanistic General Comuna Poboru, Jud. Olt	P.U.G.
Proiectant	Arh. Cristina Ghidanc				
Dezinator	Arh. Cristina Ghidanc				

Data 2018 Titlu planșă Reglementari urbanistice Planșă nr. 3b