


**PLAN URBANISTIC ZONAL  
COMUNA BRASTAVATU  
SAT CRUSOVU, JUD. OLT**

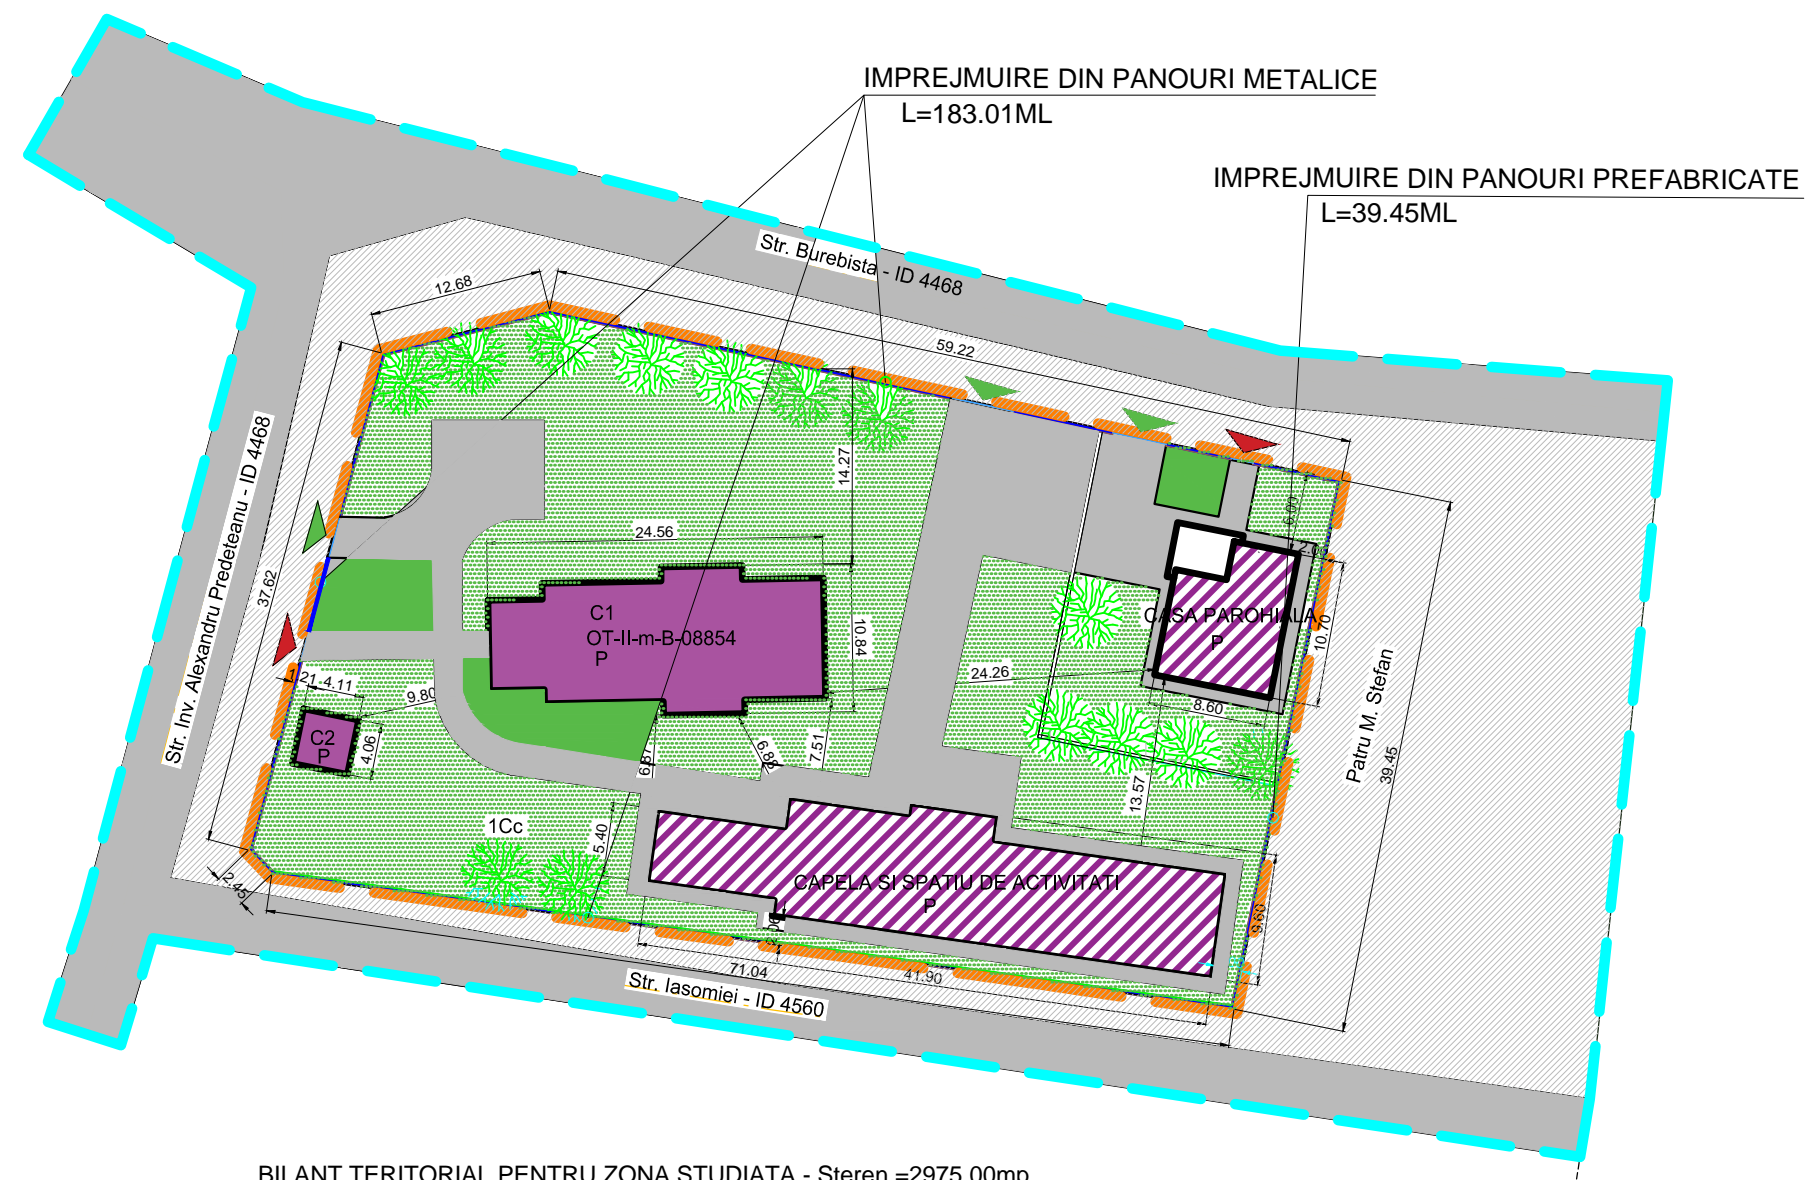

- LEGENDA**
- LIMITA ZONA STUDIATA
  - LIMITA ZONA CARE A GENERAT PUZ  
Stere = 2975.00 mp
  - CIRCULATII CAROSABILE/PIETONALE
  - ▶ ACCES CAROSABIL
  - ▶ ACCES PIETONAL
  - CONSTRUCTII EXISTENTE (BISERICA, TURN CLOPOTNITA)
  - CONSTRUCTII PROPUSE (SPATII ANEXA)
  - SPATII VERZI AMENAJATE

BILANT TERITORIAL PENTRU ZONA STUDIATA - Stere = 2975.00mp

ZONE FUNCTIONALE	EXISTENT		PROPUS		TOTAL	
	mp	%	mp	%	mp	%
Suprafata construita	255.00	8.57	417.00	—	672.00	22.58
Suprafata desfasurata	280.00	—	417.00	—	697.00	—
Suprafata parcare, circulatii	1300.00	43.70	—	—	646.00	21.72
Suprafata spatii verzi	1420.00	47.73	—	—	1657.00	55.70
<b>TOTAL</b>	<b>2975.00</b>	<b>100</b>	<b>—</b>	<b>—</b>	<b>2975.00</b>	<b>100</b>
	P.O.T. = 8.57 %		—		P.O.T. = 22.58%	
	C.U.T. = 0.09		—		C.U.T. = 0.23	

 <b>ETALON</b> <small>ARCHITECTURE</small>	SLATINA , STR. VARIANTA OITUZ ,NR.5 j28/1627/1994 , C.U.I. 6759329 TEL/FAX 0249 432 830 etalon.slatina@yahoo.com			PROPRIETAR, BENEFICIAR DE FOLOSINTA: <b>PAROHIA CRUSOVU</b> COM. BRASTAVATU, JUD. OLT	PR. NR.	
				BENEFICIAR DOCUMENTATIE: <b>TENEA LILI</b> STR. GENERAL VASILE MILEA, NR. 7, BUCURESTI	<b>2717</b>	
	SPECIFICATIE	NUME	SEMNATURA	SCARA	TITLUL PROIECTULUI:	FAZA
	PROIECTAT	ARH. URB. ANGELA BUSCA		1:500	<b>CONSTRUIRE SPATII ANEXE LA BISERICACU HRAMUL "SFANTUL IERARH NICOLAE" SI IMPREJMUIRE</b> COM. BRASTAVATU, SAT CRUSOVU, JUD. OLT	Studiu de oportunitate
PROIECTAT	ARH. URB. ANGELA BUSCA		DATA	TITLUL PLANSEI:	PL. NR.	
			2019	CONCEPT PROPUS - PLAN DE SITUATIE	<b>U1</b>	