

LEGENDA

- LIMITE**
- LIMITA UNITĂȚII ADMINISTRATIV TERITORIALE
 - LIMITA INTRAVILANULUI EXISTENT
 - LIMITA PLANURII URBANISTICE ZONALE


- ZONIFICARE FUNCȚIONALĂ**
- ZONA LOCUINȚE INDIVIDUALE
 - ZONA DOTĂRI DE INTERES PUBLIC ȘI SERVICII/COMERT
 - ZONA DEPOZITARE ȘI PRODUCȚIE NEPOLUANTĂ
 - ZONA ACTIVITĂȚI AGROZOOTEHNICE
 - ZONA TERENURI CU DESTINAȚIE SPECIALĂ
 - ZONA CIMITIR
 - ZONA SPAȚII VERZI (INCLUSIV TEREN DE SPORT)
 - ZONA GOSPODĂRIRE COMUNALĂ
 - ZONA CĂI DE COMUNICĂȚIE RUTIERĂ / PROTECȚIE CĂI DE COMUNICĂȚIE RUTIERĂ
 - ZONA TERENURI AGRICOLE [ARABIL]
 - ZONA TERENURI AGRICOLE [PASUNE]
 - ZONA TERENURI AGRICOLE [CULTURI PERMANENTE]
 - PADURE
 - CURS DE APA PERMANENT
 - LAC
 - CANAL DE IRIGAȚII
 - IAZ
 - TERENURI NEPRODUCTIVE
 - DIG
 - TALUZ

BILANȚ FUNCȚIONAL LA NIVELUL INTRAVILANULUI EXISTENT

FUNCȚIUNE	SĂȚ. SLĂȚIOARA (ha)	SĂȚ. SALCIA (ha)	TRUPURI ÎN PLĂȚE (ha)	TOTAL (ha)	TOTAL (%)
ZONA LOCUINȚE	136.800	29.790	5.245	171.835	51.119
ZONA ACTIVITĂȚI AGRICOLE ȘI AGRO-ZOOTEHNICE	9.359	0.000	0.000	9.359	2.784
ZONA PRODUCȚIE ȘI DEPOZITARE	5.221	0.090	9.894	15.205	4.523
ZONA INSTITUTII ȘI SERVICII DE INTERES PUBLIC ȘI SERVICII/COMERT	9.745	0.473	1.806	12.024	3.577
ZONA SPAȚII VERZI	1.077	0.010	0.000	1.087	0.323
ZONA CONSTRUCȚIILOR AFERENTE LUCRĂRILOR EDILITARE	0.726	0.303	0.703	1.732	0.515
ZONA TERENURI CU DESTINAȚIE SPECIALĂ	0.110	0.000	0.000	0.110	0.033
ZONA CIMITIR	2.318	0.000	0.000	2.318	0.690
ZONA CĂI DE COMUNICĂȚIE RUTIERĂ	26.775	7.489	2.494	36.758	10.935
ZONA TERENURI AGRICOLE-ARABIL	58.974	15.879	3.057	77.910	23.177
ZONA TERENURI AGRICOLE-PASUNE	0.101	0.111	0.110	0.322	0.096
ZONA PADURE	0.667	0.000	0.355	1.022	0.304
CANAL DE IRIGAȚII	0.148	0.000	1.540	1.688	0.502
TALUZ	0.000	0.000	0.867	0.867	0.258
CURS DE APA PERMANENT	0.000	0.000	0.084	0.084	0.025
TERENURI NEPRODUCTIVE	0.117	0.015	3.692	3.824	1.138
TOTAL	252.138	54.160	29.847	336.145	100.000

NOTĂ! O suprafață de 3.576 ha din intravilanul existent este amplasată în afara limitei administrative a comunei Slătioara.

NR.CRT.	NR.HCL.	DATA	DENUMIRE PLAN URBANISTIC ZONAL
1.	11	22.04.2005	PUG COMUNA SLĂȚIOARA
2.	21	10.08.2006	PUIZ LOCUINȚA UNIFAMILIARĂ PĂRTER + MANSARDĂ ȘI ÎMPREJMUIRE TEREN
3.	27	26.10.2006	PUIZ PENTRU TERENUL ÎN SUPRAFAȚA DE 3528 mp SITUAT ÎN TARLAUA 34/1, PARCELELE 15-21 DIN COMUNA SLĂȚIOARA, SĂȚ SLĂȚIOARA
4.	30	10.11.2006	PUIZ PENTRU TERENUL ÎN SUPRAFAȚA DE 9545,5 mp SITUAT ÎN TARLAUA 11, PARCELELE 52-60 DIN COMUNA SLĂȚIOARA, SĂȚ SALCIA
5.	34	28.12.2006	PUIZ PENTRU TERENUL ÎN SUPRAFAȚA DE 5881 mp SITUAT ÎN TARLAUA 29/1, PARCELELE 39-43 DIN COMUNA SLĂȚIOARA, SĂȚ SLĂȚIOARA
6.	10	30.05.2007	PUIZ PENTRU TERENUL ÎN SUPRAFAȚA DE 9909 mp SITUAT ÎN TARLAUA 35, PARCELELE 24,24/1 ȘI 25 DIN COMUNA SLĂȚIOARA, SĂȚ SLĂȚIOARA
7.	11	30.05.2007	PUIZ PENTRU TERENUL ÎN SUPRAFAȚA DE 4590 mp SITUAT ÎN TARLAUA 55/2, PARCELELE 22 ȘI 23 DIN COMUNA SLĂȚIOARA, SĂȚ SLĂȚIOARA
8.	12	30.05.2007	PUIZ PENTRU TERENUL ÎN SUPRAFAȚA DE 32 580 mp SITUAT ÎN TARLAUA 34/2, PARCELELE 25,26,27,29/1,30,31,32,33,34,35 ȘI 36 DIN COMUNA SLĂȚIOARA, SĂȚ SLĂȚIOARA
9.	14	30.05.2007	PUIZ PENTRU TERENUL ÎN SUPRAFAȚA DE 4450 mp SITUAT ÎN TARLAUA 14 DIN COMUNA SLĂȚIOARA, SĂȚ SALCIA
10.	30	19.12.2007	PUIZ PENTRU TERENUL ÎN SUPRAFAȚA DE 1000 mp SITUAT ÎN TARLAUA 17/3, PARCELA 16/2 DIN COMUNA SLĂȚIOARA, SĂȚ SLĂȚIOARA
11.	17	28.08.2008	PUIZ SEDIU ADMINISTRATIV, SPAȚIU DEPOZITARE ȘI ÎMPREJMUIRE SITUAT ÎN COMUNA SLĂȚIOARA, TARLAUA 17/2, PARCELA 20/1
11*	18	28.08.2008	PUIZ LOCUINȚA PĂRTER ȘI ÎMPREJMUIRE
11**	19	28.08.2008	PUIZ LOCUINȚA P+1 ȘI ÎMPREJMUIRE
12	20	28.08.2008	PUIZ AMENAJARE CĂLE DE ACCES DIN DN65 KM 46+250 STANGA ȘI ÎMPREJMUIRE TEREN SITUAT ÎN COMUNA SLĂȚIOARA TARLAUA 1/3, PARCELA 35
12*	21	28.08.2008	PUIZ HALĂ PRODUCȚIE GEAM TERMOPLAN
12*	22	28.08.2008	PUIZ CONSTRUIRE LOCUINȚA P+M ȘI ÎMPREJMUIRE ÎN COMUNA SLĂȚIOARA SĂȚ SALCIA
14	37	23.12.2008	PUIZ EXTINDERE INTRAVILAN PENTRU CONSTRUIRE LOCUINȚE P+M ȘI ÎMPREJMUIRE SITUAT ÎN COMUNA SLĂȚIOARA TARLAUA 17/1
15	20	28.05.2009	PUIZ CONSTRUIRE LOCUINȚE ȘI ÎMPREJMUIRE SITUAT ÎN COMUNA SLĂȚIOARA, TARLAUA 29/2, PARCELA 2/1
16	22	25.06.2009	PUIZ CONSTRUIRE LOCUINȚE ȘI ÎMPREJMUIRE SITUAT ÎN COMUNA SLĂȚIOARA, TARLAUA 34/1, PARCELA 35-36
17	33	31.08.2009	PUIZ CONSTRUIRE CĂRMĂNGERIE ȘI ÎMPREJMUIRE SITUAT ÎN COMUNA SLĂȚIOARA, TARLAUA 29/1, PARCELA 13
18	48	23.12.2009	PUIZ CONSTRUIRE SPALATORIE AUTO-BIROURI SITUAT ÎN COMUNA SLĂȚIOARA, TARLAUA 33/1, PARCELA 4
19	14	20.05.2010	PUIZ CONSTRUIRE LOCUINȚA P+M, ANEXA ȘI ÎMPREJMUIRE SITUAT ÎN COMUNA SLĂȚIOARA, TARLAUA 46/1/2
20	17	30.06.2010	PUIZ CONSTRUIRE PARCĂRE ȘI ÎMPREJMUIRE SITUAT ÎN SLĂȚIOARA, TARLAUA 29/1, PARCELA 15/1 ȘI 16
21	10	14.04.2011	PUIZ EXTINDERE INTRAVILAN ÎN COMUNA SLĂȚIOARA, JUDEȚUL OLT SITUAT ÎN COMUNA SLĂȚIOARA, TARLAUA 54, PARCELA 1/1
22	23	31.10.2012	PUIZ CONSTRUIRE LOCUINȚE ȘI ÎMPREJMUIRI
23	30	30.09.2013	PUIZ EXTINDERE INTRAVILAN ÎN COMUNA SLĂȚIOARA SĂȚ SALCIA TARLAUA 12/1 JUDEȚUL OLT
24	31	30.09.2013	PUIZ CONSTRUIRE PENSIUNE TURISTICĂ
25	38	28.11.2013	PUIZ EXTINDERE INTRAVILAN ÎN COMUNA SLĂȚIOARA TARLAUA 17/3, PARCELA 39 ȘI PARCELA 40/2, JUDEȚUL OLT
26	2013		PUIZ CONSTRUIRE BIROURI ȘI HALĂ PRODUCȚIE
27	13	30.06.2014	PUIZ EXTINDERE INTRAVILAN ÎN COMUNA SLĂȚIOARA SĂȚ SLĂȚIOARA, TARLAUA 17/2, PARCELA 15/1/1/2, JUDEȚUL OLT
28	26	27.11.2014	PUIZ CONSTRUIRE LOCUINȚE + FUNCȚIUNI COMPLEMENTARE ȘI ÎMPREJMUIRE ÎN COMUNA SLĂȚIOARA, SĂȚ SLĂȚIOARA, TARLAUA 54, DE LA PARCELA 1/2/1 PANA LA 1/2/151, JUDEȚUL OLT
29	27	27.11.2014	PUIZ CONSTRUIRE LOCUINȚE + ANEXE ȘI ÎMPREJMUIRE ÎN COMUNA SLĂȚIOARA, SĂȚ SLĂȚIOARA, TARLAUA 29/2, PARCELELE 11/1,11/2,11/3,11/4,11/5,11/6,11/7,11/8, JUDEȚUL OLT
30	15	29.08.2016	PUIZ EXTINDERE INTRAVILAN PENTRU AMPLASARE STATIE DE SORTARE ÎN COMUNA SLĂȚIOARA, SĂȚ SLĂȚIOARA, JUDEȚUL OLT, TARLAUA 17/9, PARCELA 48
31	15	29.05.2019	PUIZ CONSTRUIRE SALĂ DE FESTIVITĂȚI
32	19	30.06.2020	PUIZ CONSTRUIRE LOCUINȚE ȘI FUNCȚIUNI COMPLEMENTARE

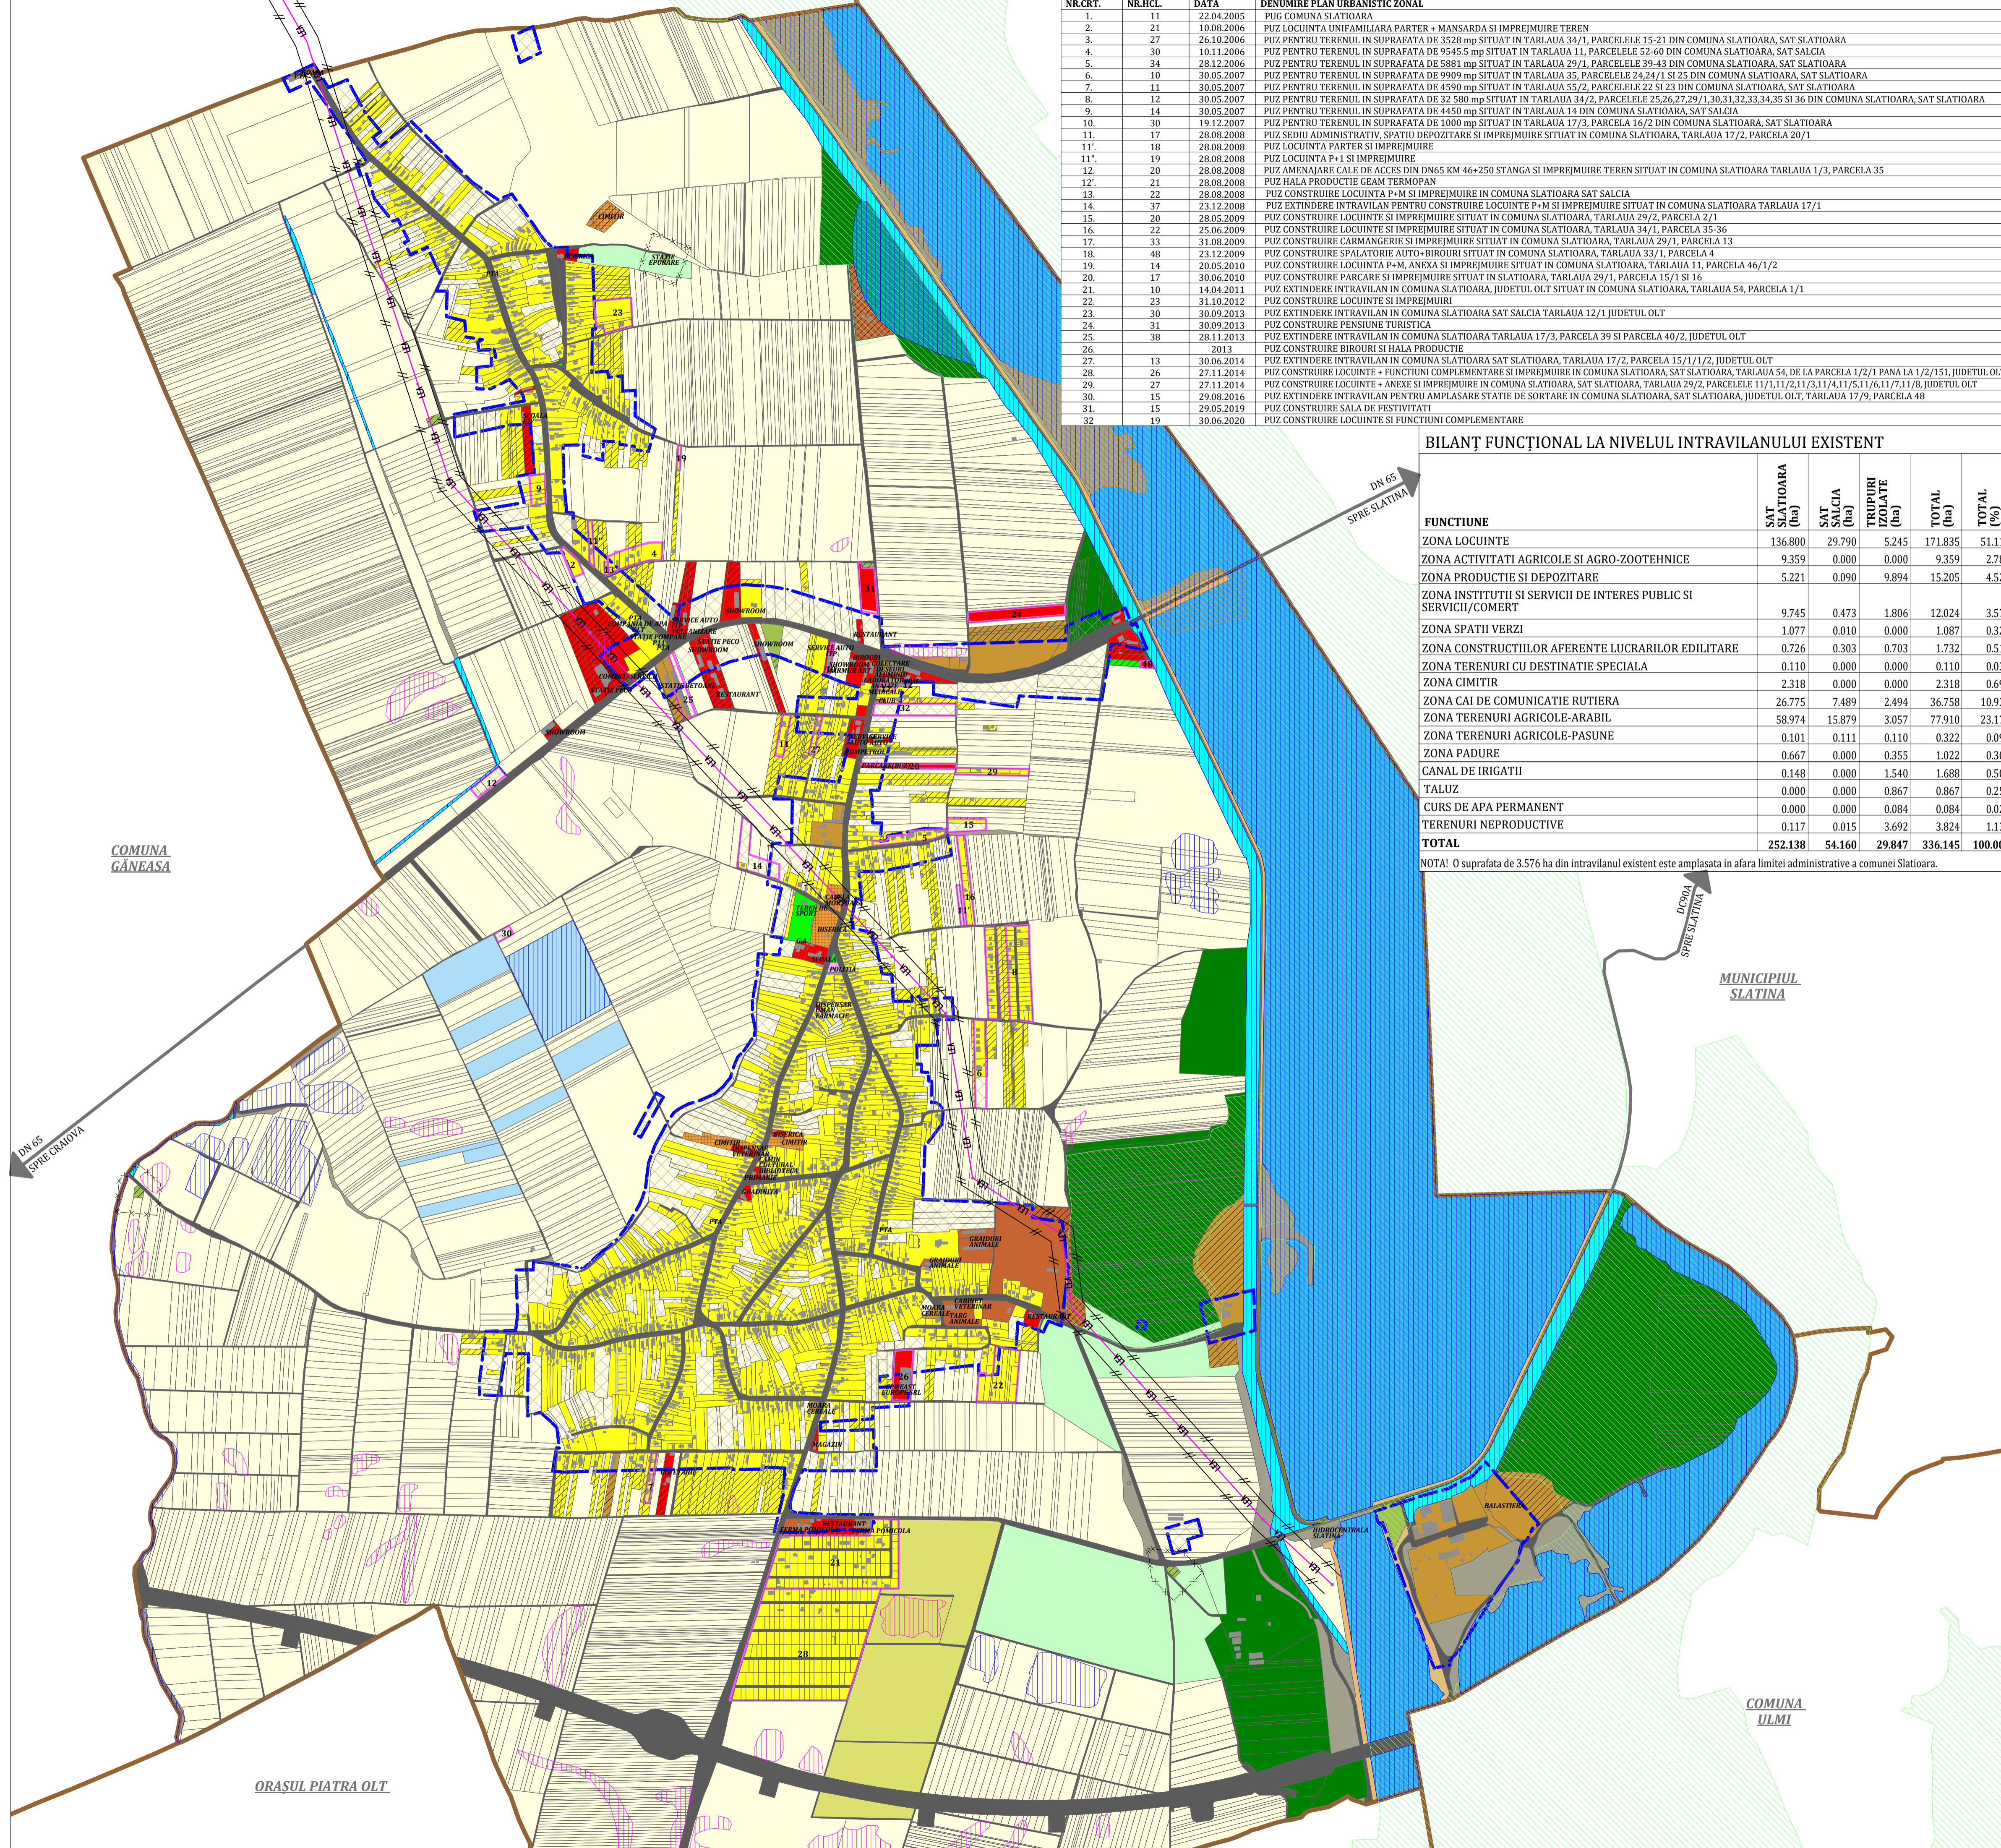

ARIILE NATURALE PROTEJATE

- ROSPA0106 - VALEA OLTULUI INFERIOR

DISFUNCȚIONALITĂȚI

- ZONE DE PROTECȚIE FAȚA DE OBIECTIVE EXISTENTE CF. OMS nr.119/2014
- L.E.A. [linie electrică aeriană] - 400 kV
- ZONE DE PROTECȚIE ȘI SIGURANȚA PENTRU LEA
- TERENURI LIBERE ÎN TESUT CONSTITUIT
- PARCELE CONSTRUIȚE AFLATE ÎN AFARA INTRAVILANULUI EXISTENT
- ZONE INUNDABILE
- ZONE ÎMPROPIRI DE CONSTRUIT
- ZONE DE BĂLTIRE A APEI

PROIECTANT GENERAL: URBAN OPEN GIS S.R.L.		BENEFICIAR COMUNA SLĂȚIOARA, JUDEȚUL OLT	
SEF PROIECT Urb. Georgiana PIRVU		DENUMIRE PROIECT PLAN URBANISTIC GENERAL ȘI REGULAMENT LOCAL DE URBANISM Comuna Slătioara, Județul Olt	
PROIECTAT/ DESENAT Urb. Andreea BĂCANU Urb. Vlad DOBRESCU		DENUMIRE PLANSA SITUAȚIA EXISTENTĂ LA NIVELUL INTRAVILANULUI EXISTENT	
PROIECT DU35	FAZA P.U.G.	PLANSA 2.2	DATA APRILIE 2022
			SCARA 1 : 10 000