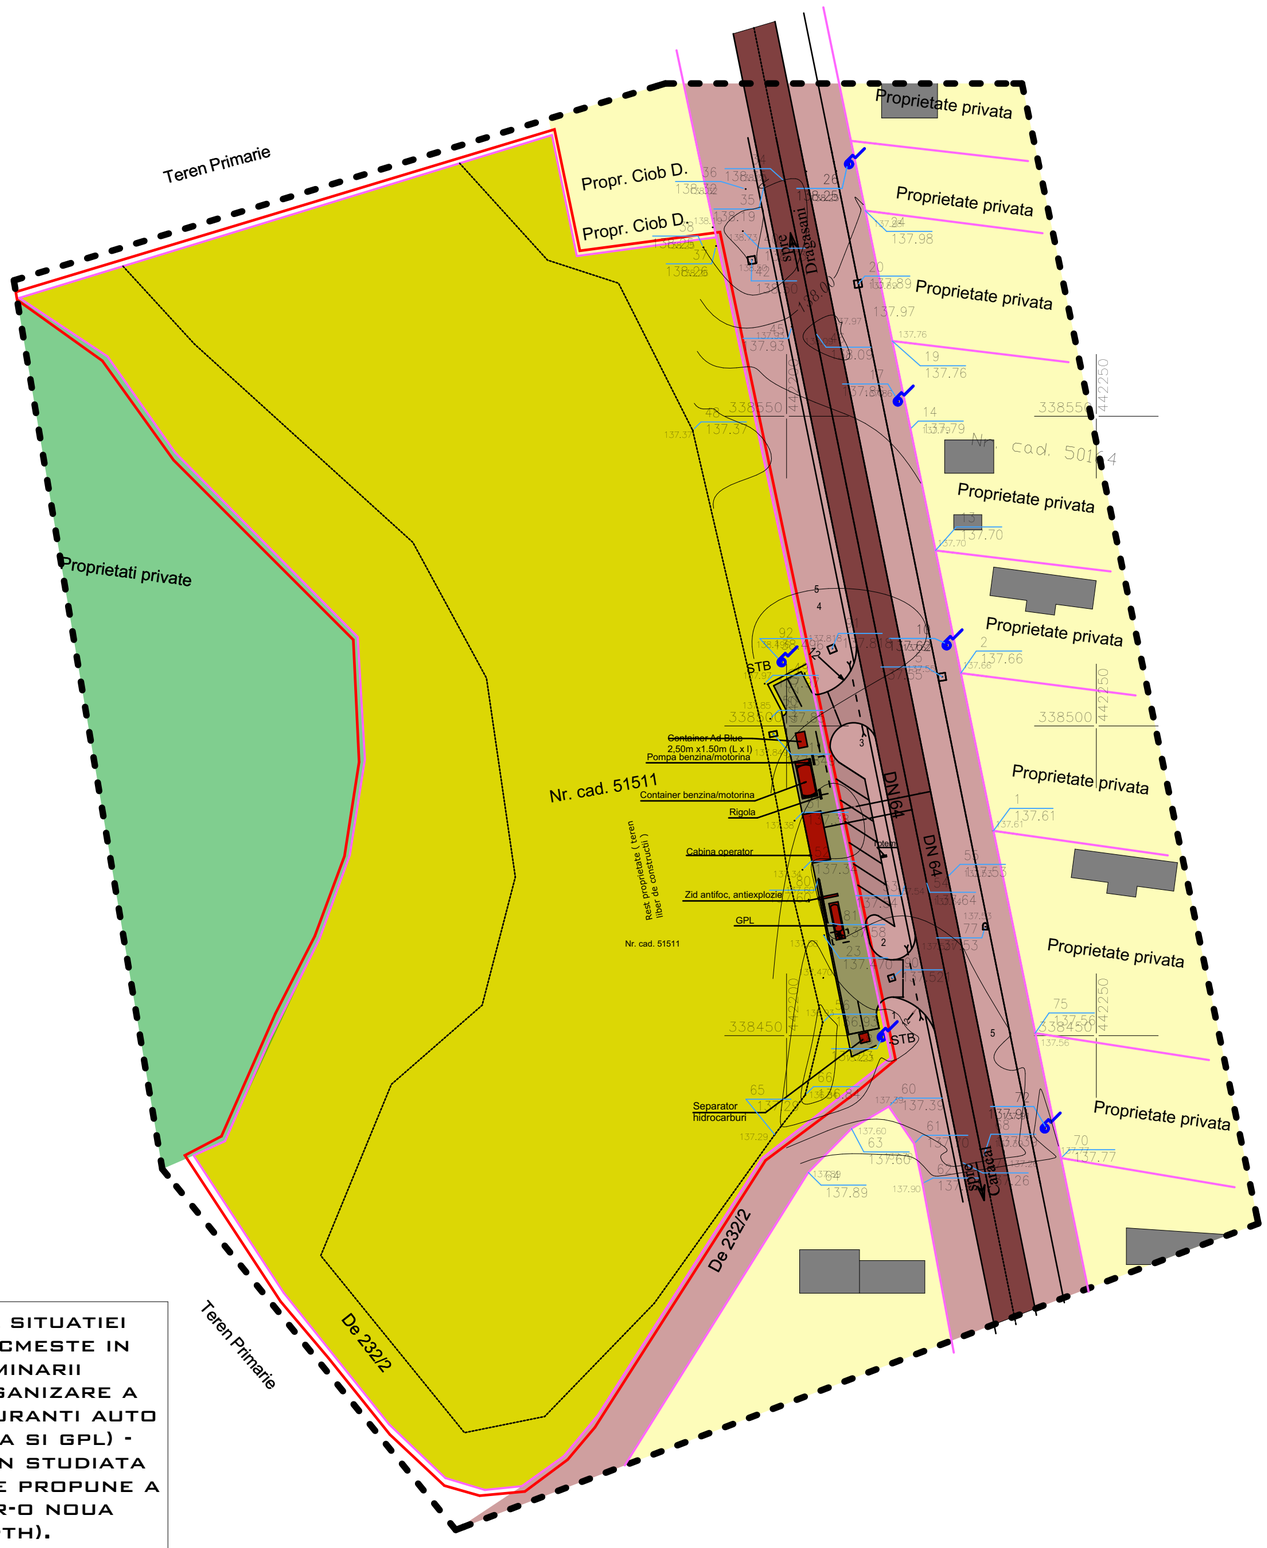

N

REGIM JURIDIC FOLOSINTA SI DESTINATIA TERENURILOR

- LIMITA ZONA STUDIATA PRIN P.U.Z.
- LIMITA TEREN CARE A GENERAT STUDIUL P.U.Z.
- LIMITE PROPRIETATI PRIVATE
- DOMENIU PUBLIC DE INTERES NATIONAL
  - ZONA CIRCULATII CAROSABILE EXISTENE DN 64
- DOMENIU PUBLIC DE INTERES LOCAL
- PROPRIETATI PRIVATE ALE PERSOANELOR FIZICE SI JURIDICE ZONA PENTRU LOCUINTE SI FUNCTIUNI COMPLEMENTARE - TERENURI VECINE APARTINAND INTRAVILANULUI SAT. STREJESTI, COM. STREJESTI
- PROPRIETATE PRIVATA CARE A GENERAT P.U.Z. ZONA TEREN ARABIL - TERENURI APARTINAND INTRAVILANULUI SAT STREJESTI, COMUNA STREJESTI, CATEGORIA "ARABIL" PROPUSE PENTRU REALIZAREA INVESTITIEI "STATIE MIXTA DE DISTRIBUTIE CARBURANTI"
- PROPRIETATI PRIVATE ALE PERSOANELOR FIZICE SI JURIDICE ZONA TEREN ARABIL TEREN APARTINAND EXTRAVILAN SAT STREJESTI, COMUNA STREJESTI
- CONSTRUCTII PROPUSE
- CONSTRUCTII EXISTENTE

STUDIUL P.U.Z. AL SITUATIEI EXISTENTE SE INTOCMESTE IN SCOPUL DETERMINARII CONDITIILOR DE ORGANIZARE A UNEI STATII DE CARBURANTI AUTO (BENZINA, MOTORINA SI GPL) - SUPRAFATA DE TEREN STUDIATA DE 16.500,00 MP SE PROPUNE A FI INCADRATA INTR-O NOUA SUBZONA (M-TH).
SE PROPUNE REZOLVAREA CIRCULATIEI CAROSABILE SI PIETONALE, CIRCULATIA JURIDICA A TERENURILOR, ECHIPAREA SI SERVIREA EDILITARA.

Specificatie	Nume	Semnatura	Cerinta	Referat /Expertiza	Nr./Data
Verificator /Expert					
Verificator /Expert					

S.C. ARHI STIL CONCEPT S.R.L.
J 28 / 67 / 2011 C.U.I. 28013302
str. G-ral Aurel Aldea, nr. 25
e-mail: arhistilconcept@yahoo.com
Mun. SLATINA, jud. OLT

Beneficiar:
S.C. LEHMANN UNTERNEHMEN S.R.L.
MUN. SLATINA, STRADA UNIRII, BL. FA 17, SC. C, AP. 15, JUD. OLT

Proiect nr.: 255/2020

Specificatie	Nume	Semnatura	Scara: 1:500
SEF PROIECT	ARH.IONESCU AUREL		Data: 2020
PROIECTAT	ARH.IONESCU AUREL		
DESENAT	ARH.IONESCU AUREL		

Titlu proiect
PLAN URBANISTIC ZONAL IN VEDEREA REALIZARII INVESTITIEI "CONSTRUIRE STATIE MIXTA DE DISTRIBUTIE CARBURANTI (BENZINA, MOTORINA SI GPL)"
COM. STREJESTI, SAT STREJESTI, STRADA LIBERTATII, NR. 293 A, T 59, P 27, JUD. OLT

Faza: STUD. OPORT.

Titlu plansa
SITUATIE EXISTENTA - REGIM JURIDIC

Plansa nr.: **U.06**